




PF 1
M 1:100

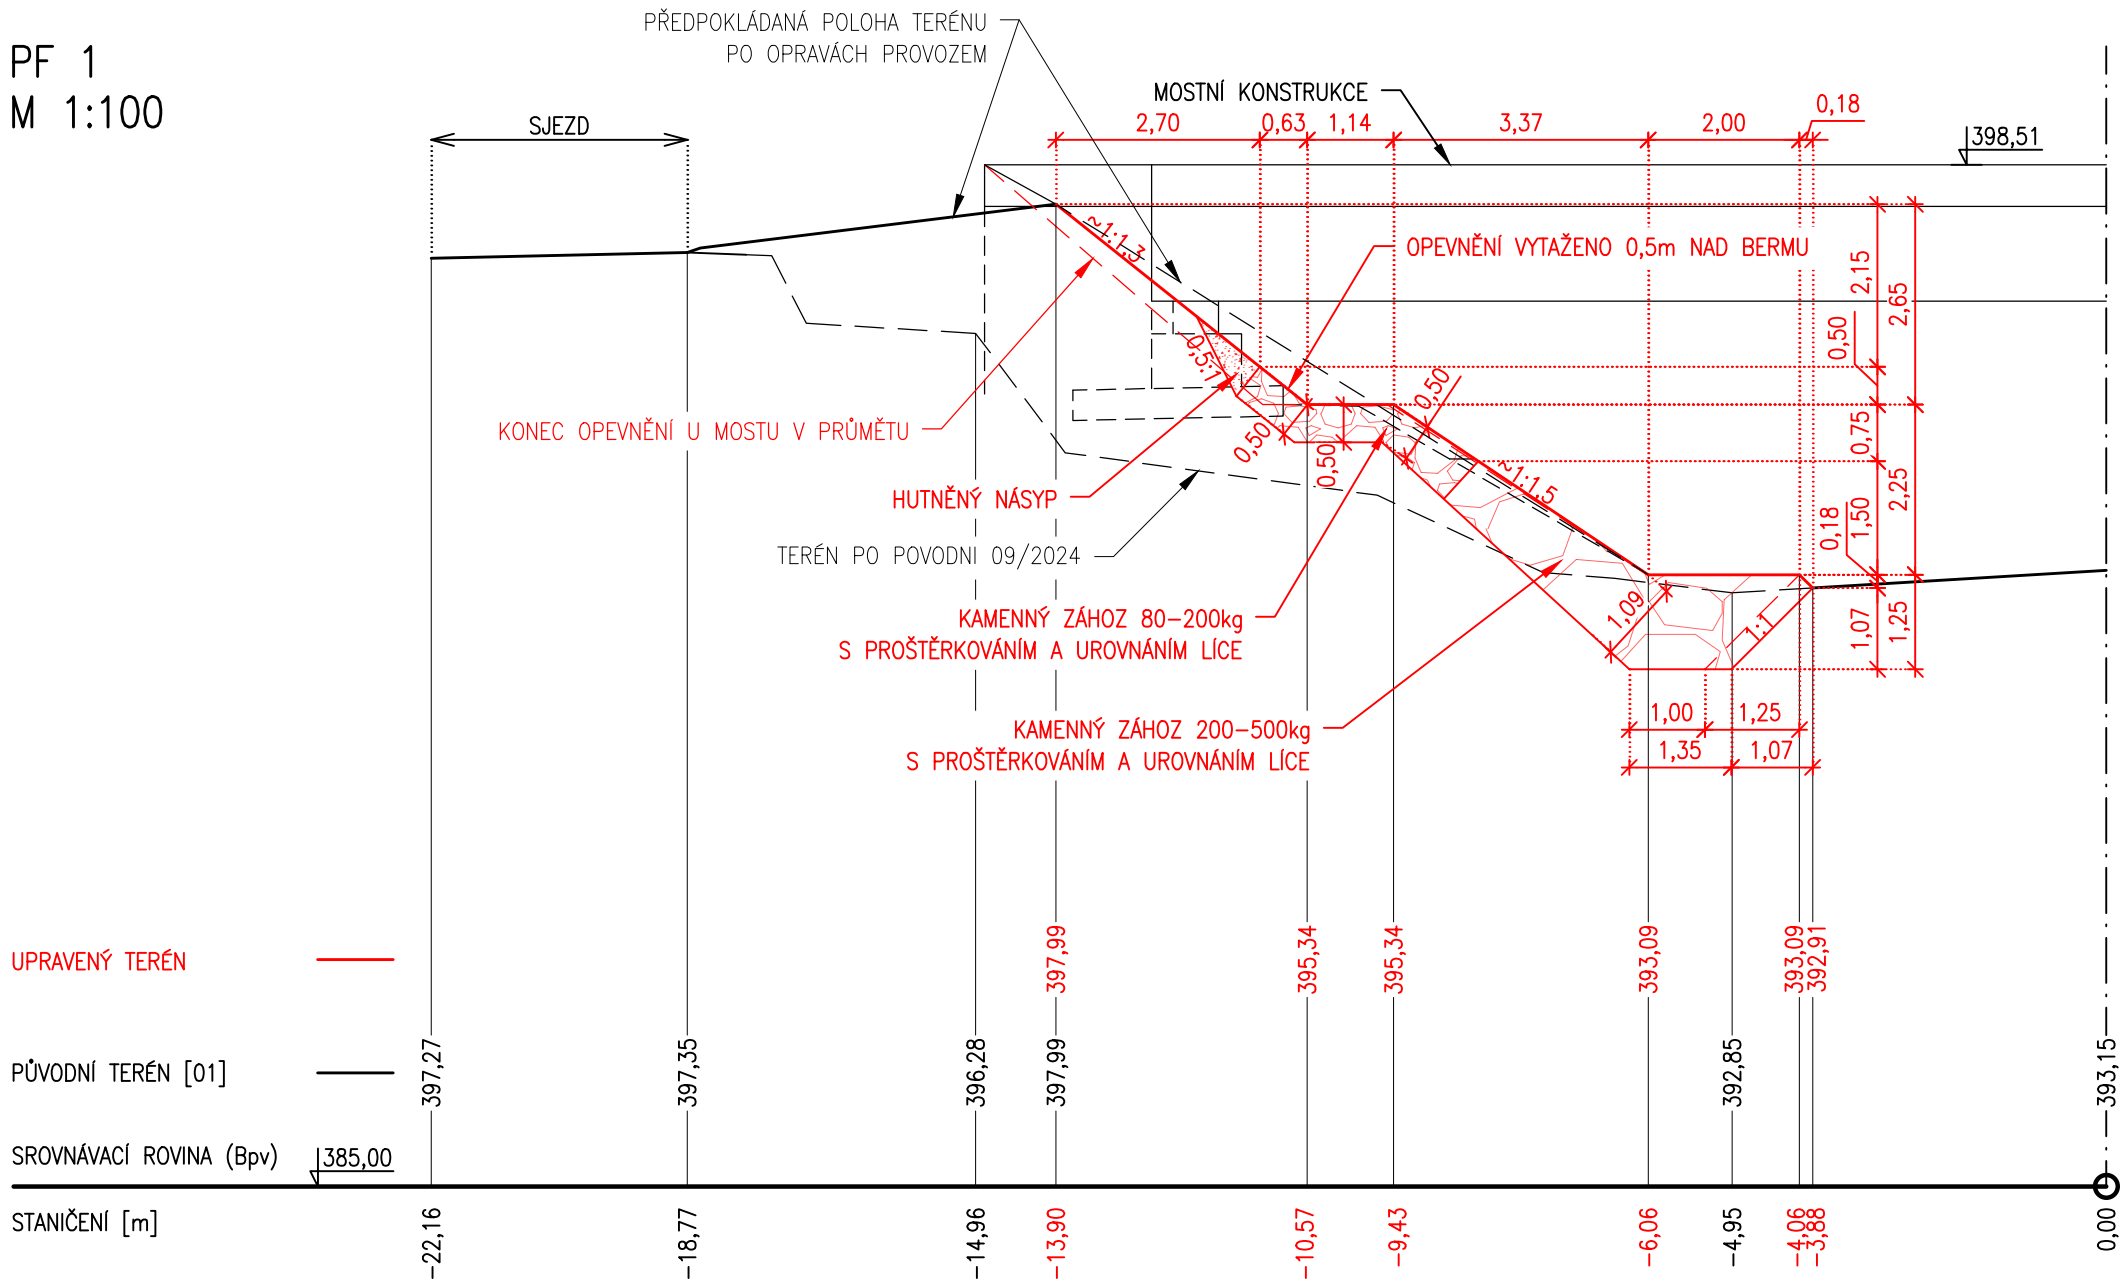

PF 2
M 1:100

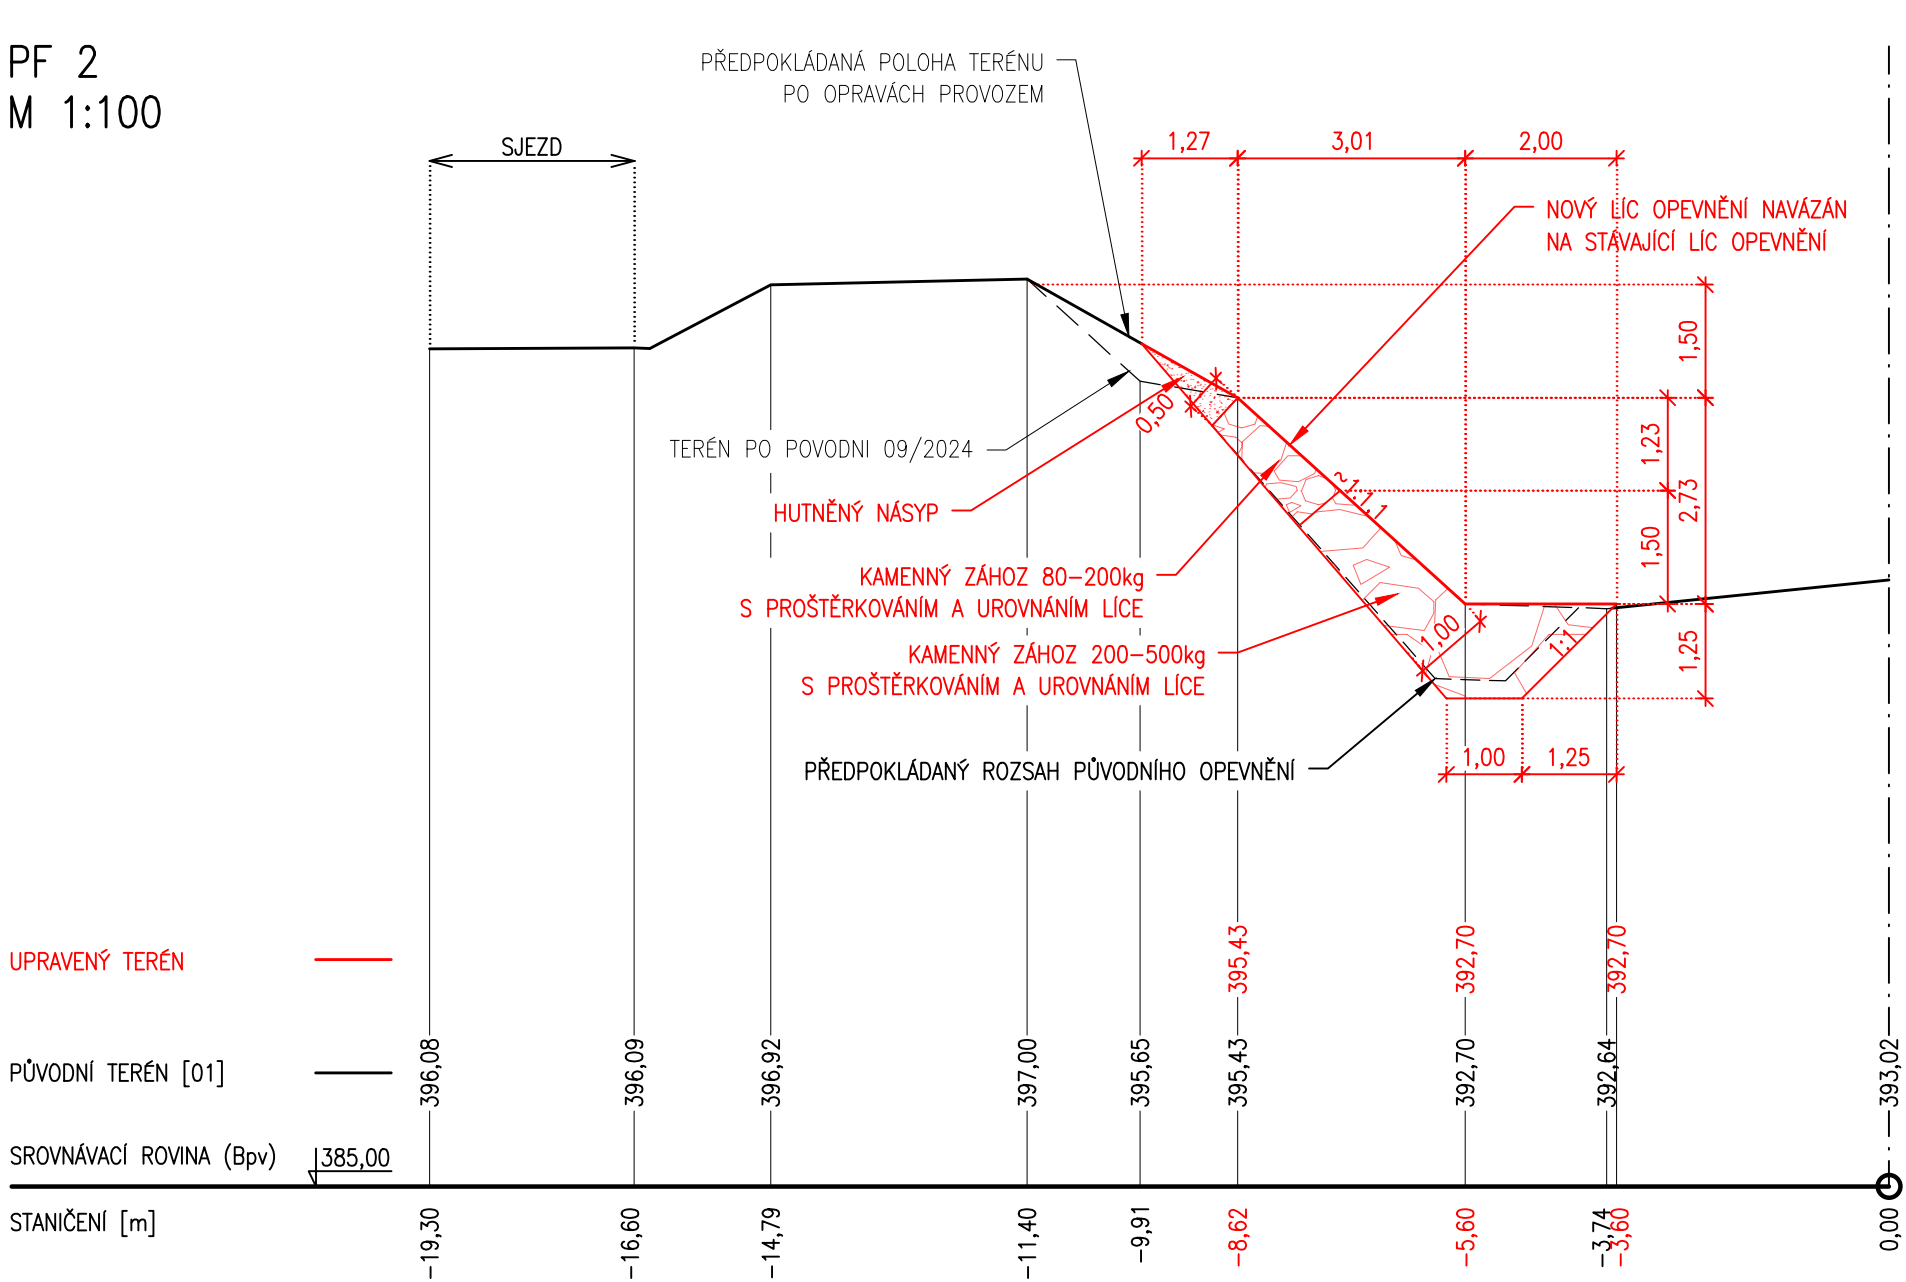

SOUŘADNÝ SYSTÉM JTSK VÝŠKOVÝ SYSTÉM B.p.v.			GOLIK  VH
Golík VH, s. r. o., Ing. Pavel Golík, Babice nad Svitavou 162 66401, tel: 734 136 339, e-mail: golik@golikvh.cz			
Objednatel: Povodí Odry, s. p.	Stupeň dokumentace: DOS v podrobnosti DPS	Datum / č. zakázky: 02/2025 / s24_08	
Vedoucí projektant: Ing. Pavel Golík	Odpovědný projektant: Ing. Jiří Čejp	Vypracoval: Ing. Jiří Čejp	
Akce: Oprava povodňových škod v obci Nové Heřminovy Úsek č.8			Souprava č.:
Příloha: B.6.2 Vzorové příčné řezy			Meřítko: 1:100