




PF 4
M 1:100

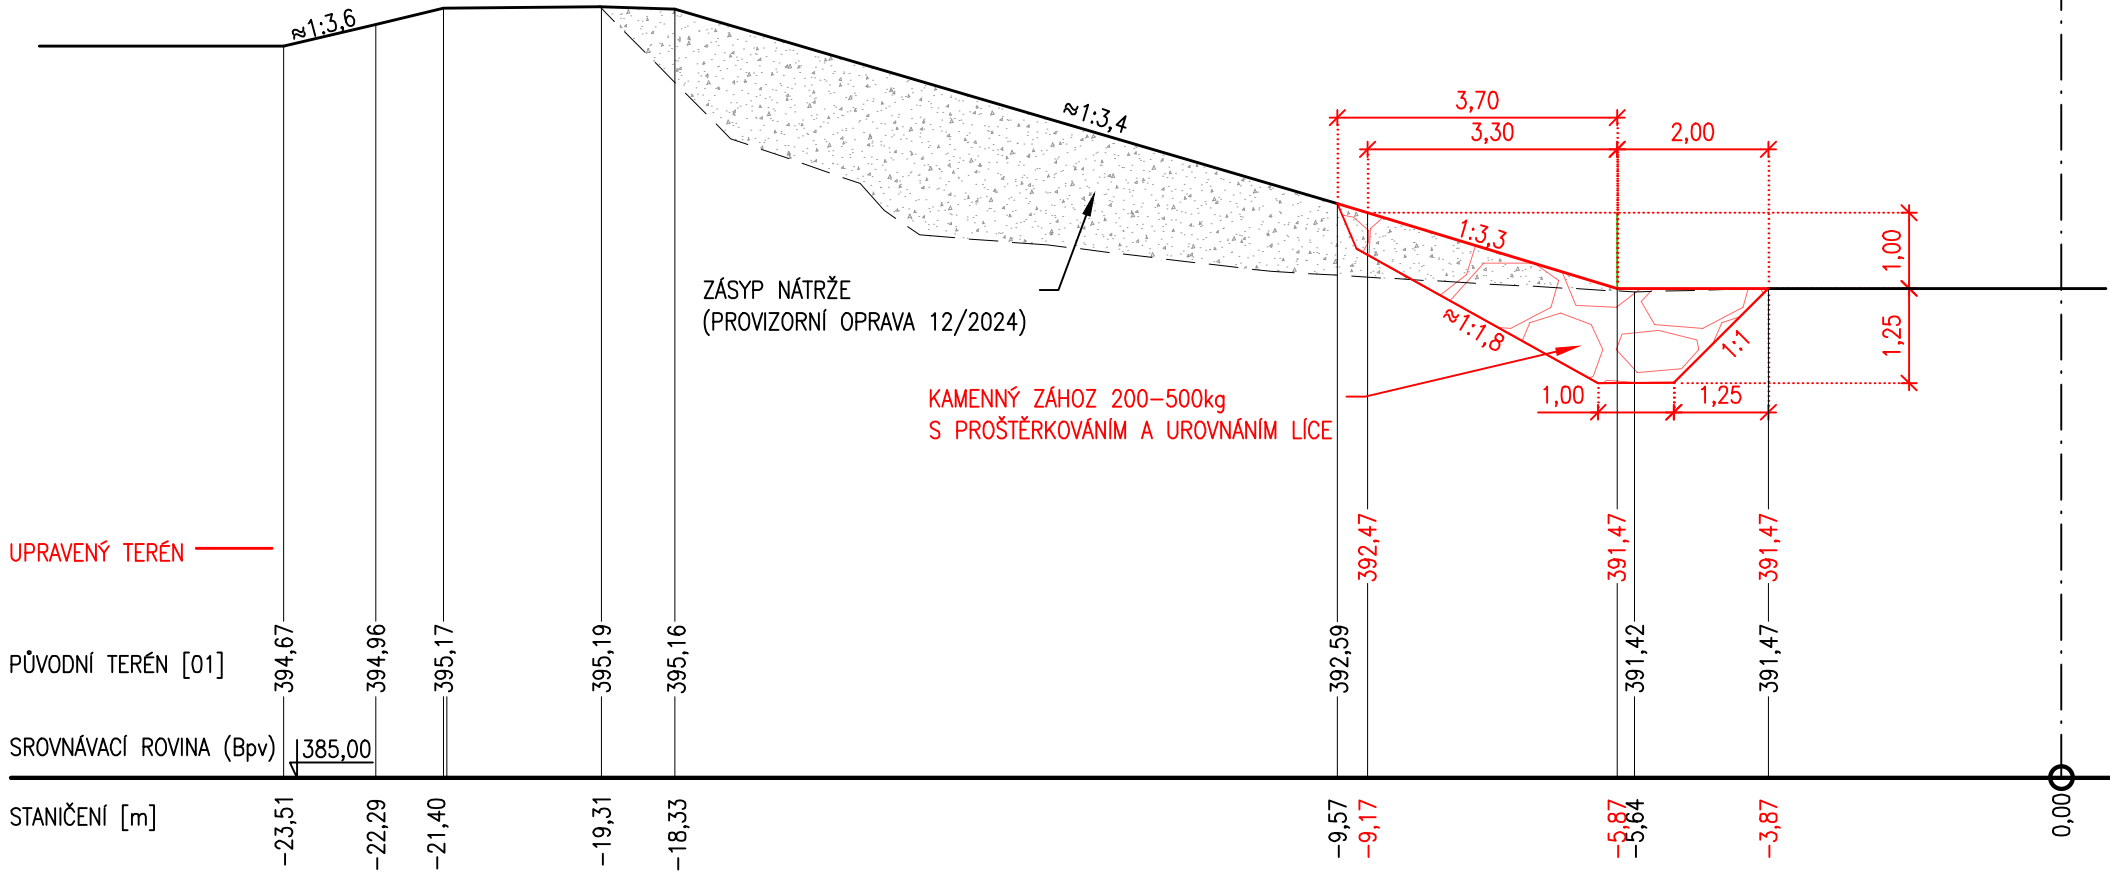


PF 8
M 1:100

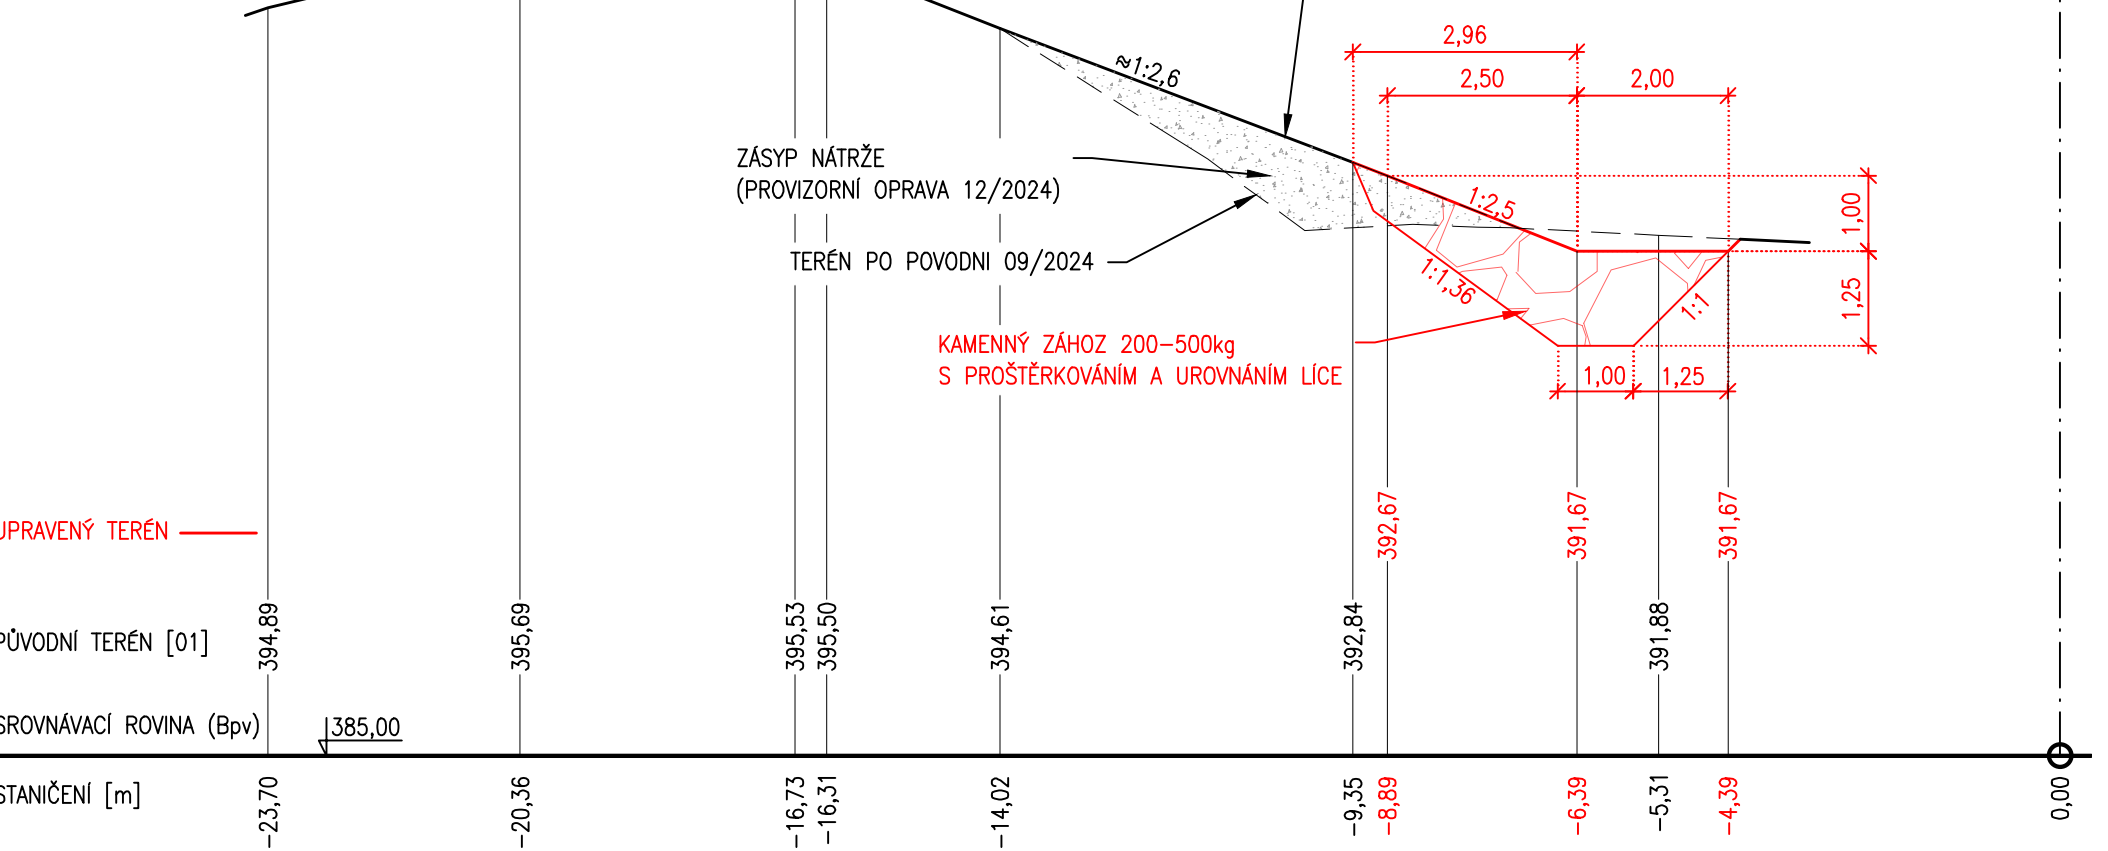

PF 11
M 1:100

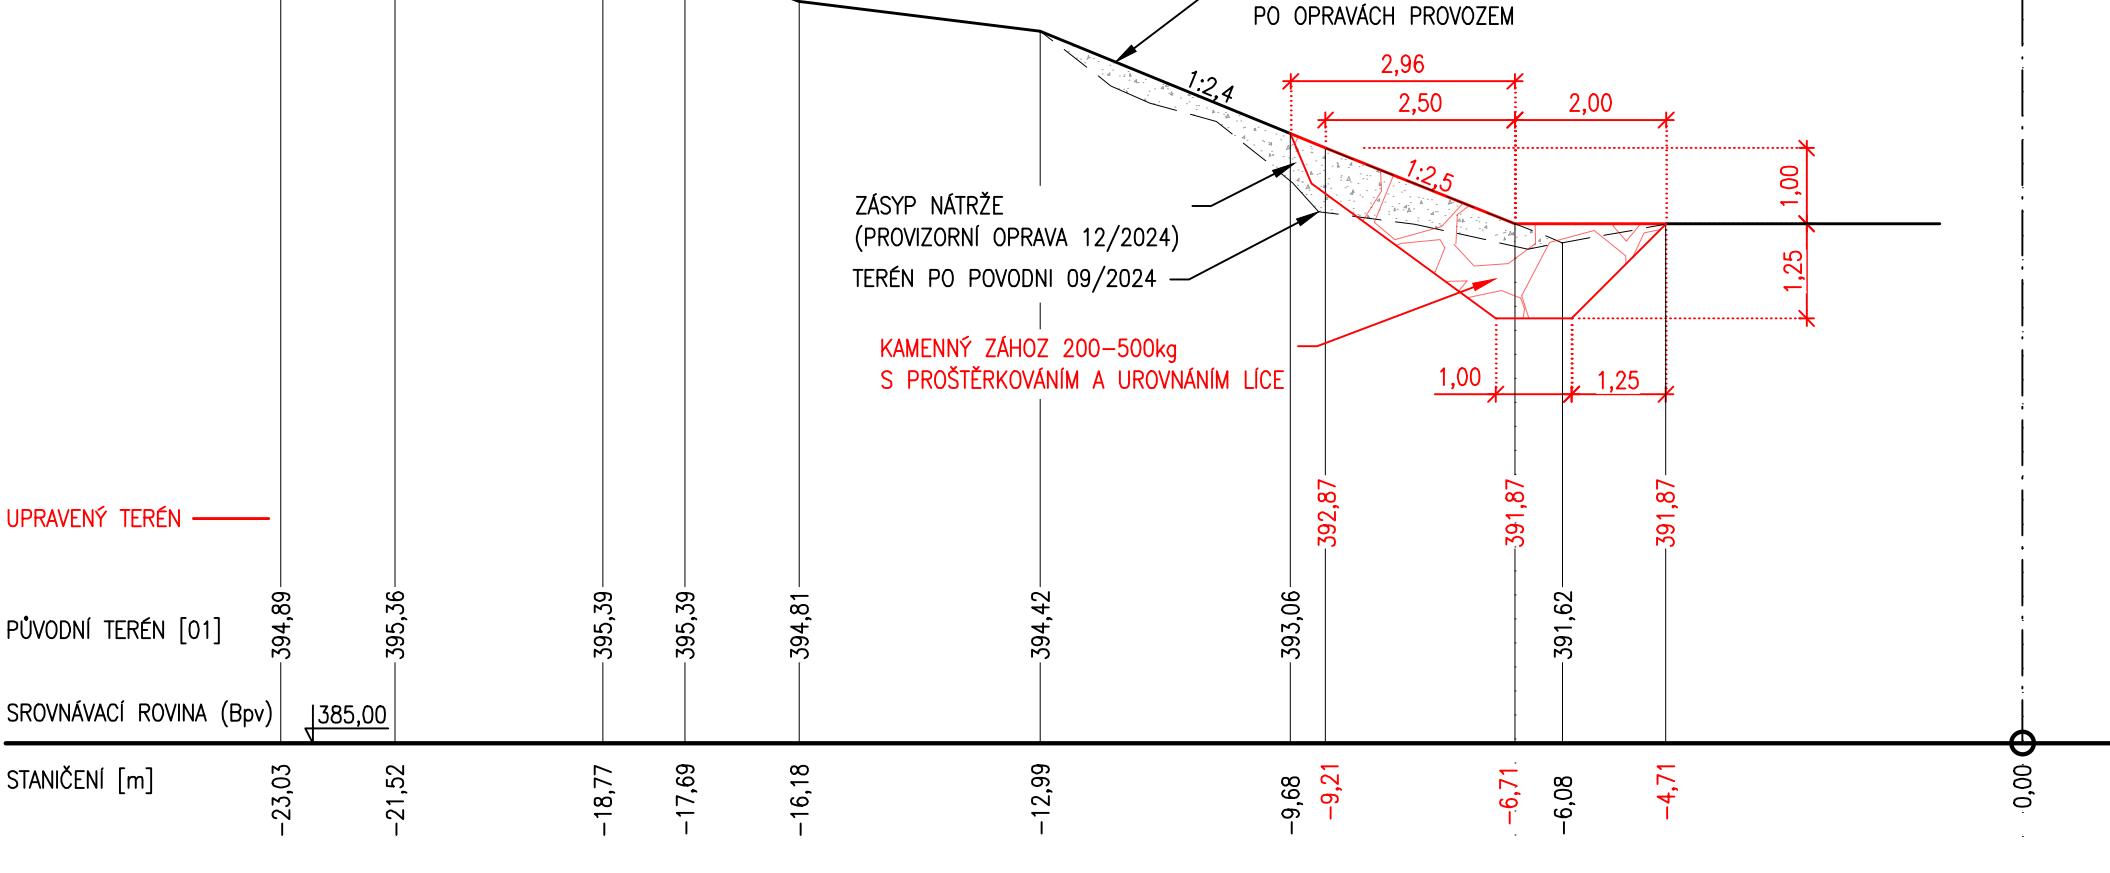

PF 14
M 1:100

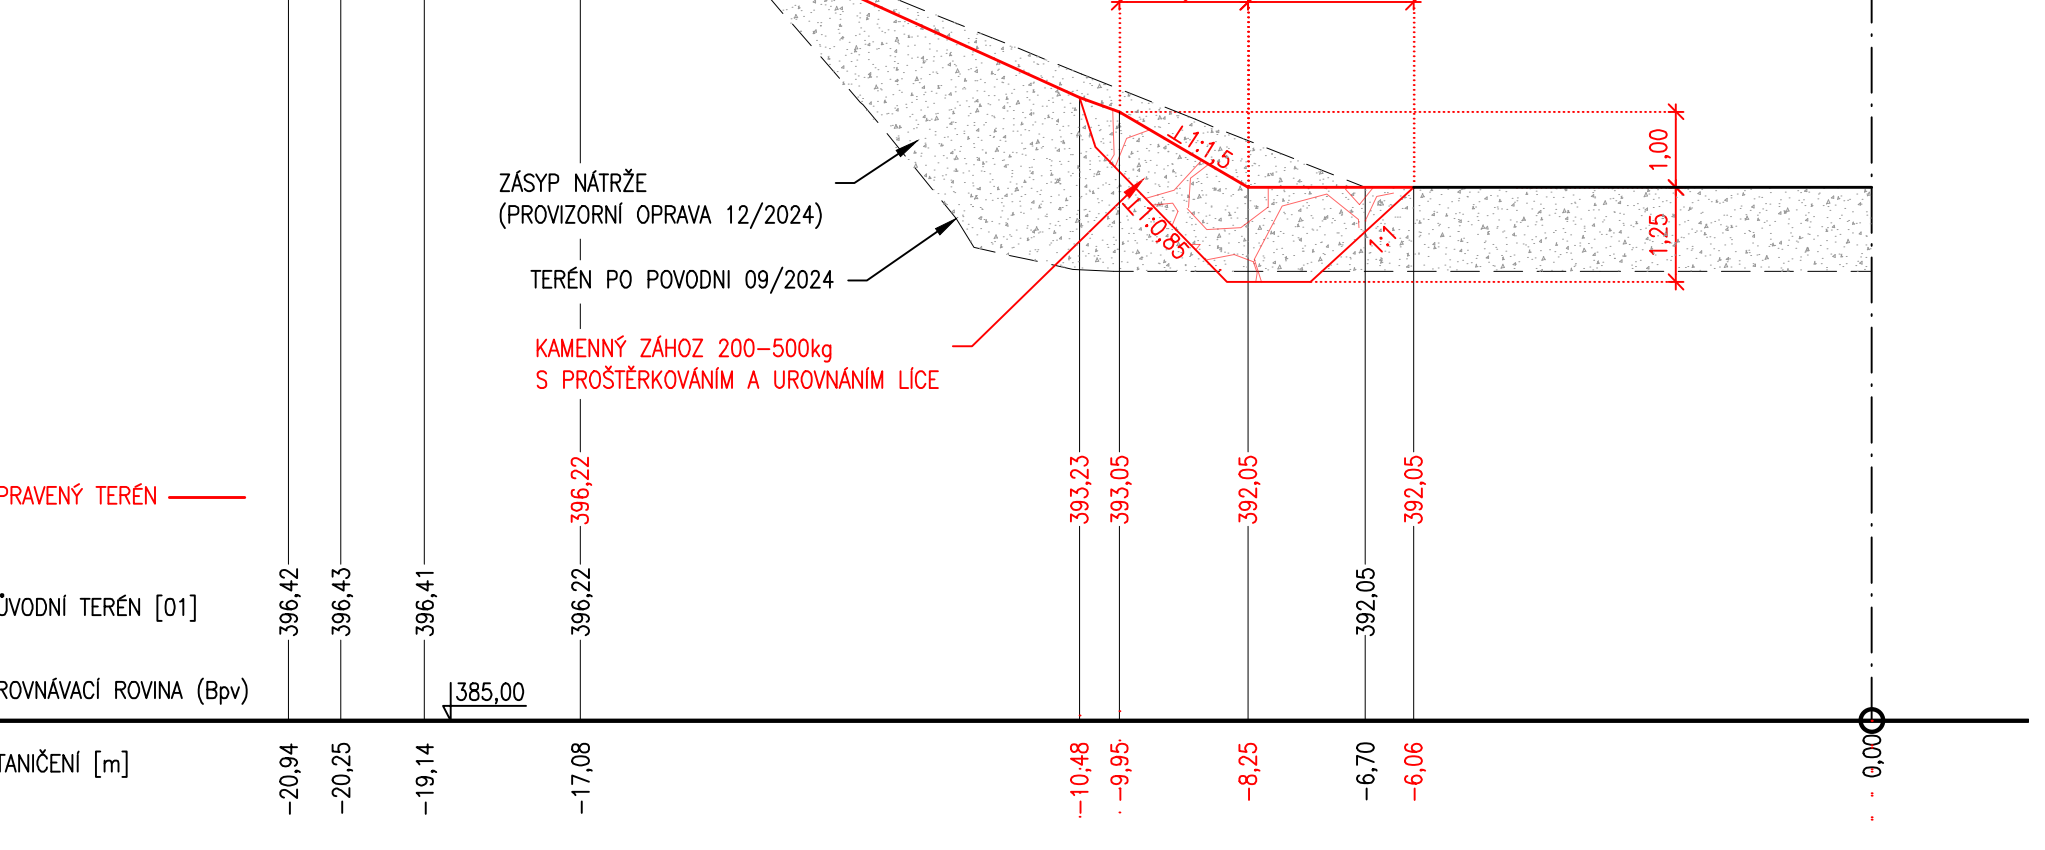

SOUŘADNÝ SYSTÉM JTSK
VÝŠKOVÝ SYSTÉM B.p.v.

GOLIK

VH

Golik VH, s. r. o., Ing. Pavel Golík, Babice nad Svitavou 162 66401, tel: 734 136 339, e-mail: golik@golikvh.cz

Objednatel: Povodí Odry, s. p.	Stupeň dokumentace: DOS v podrobnosti DPS	Datum / č. zakázky: 02/2025 / s24_08
Vedoucí projektant: Ing. Pavel Golík	Odpovědná projektantka: Ing. Gabriela Demlová	Vyracovala: Ing. Gabriela Demlová
Akce: Oprava povodňových škod v obci Nové Heřminovy Úsek č. 5		Souprava č.:
Příloha: B.4.2 Vzorové příčné řezy		Meřítko: 1:100