




PF 5
M 1:100

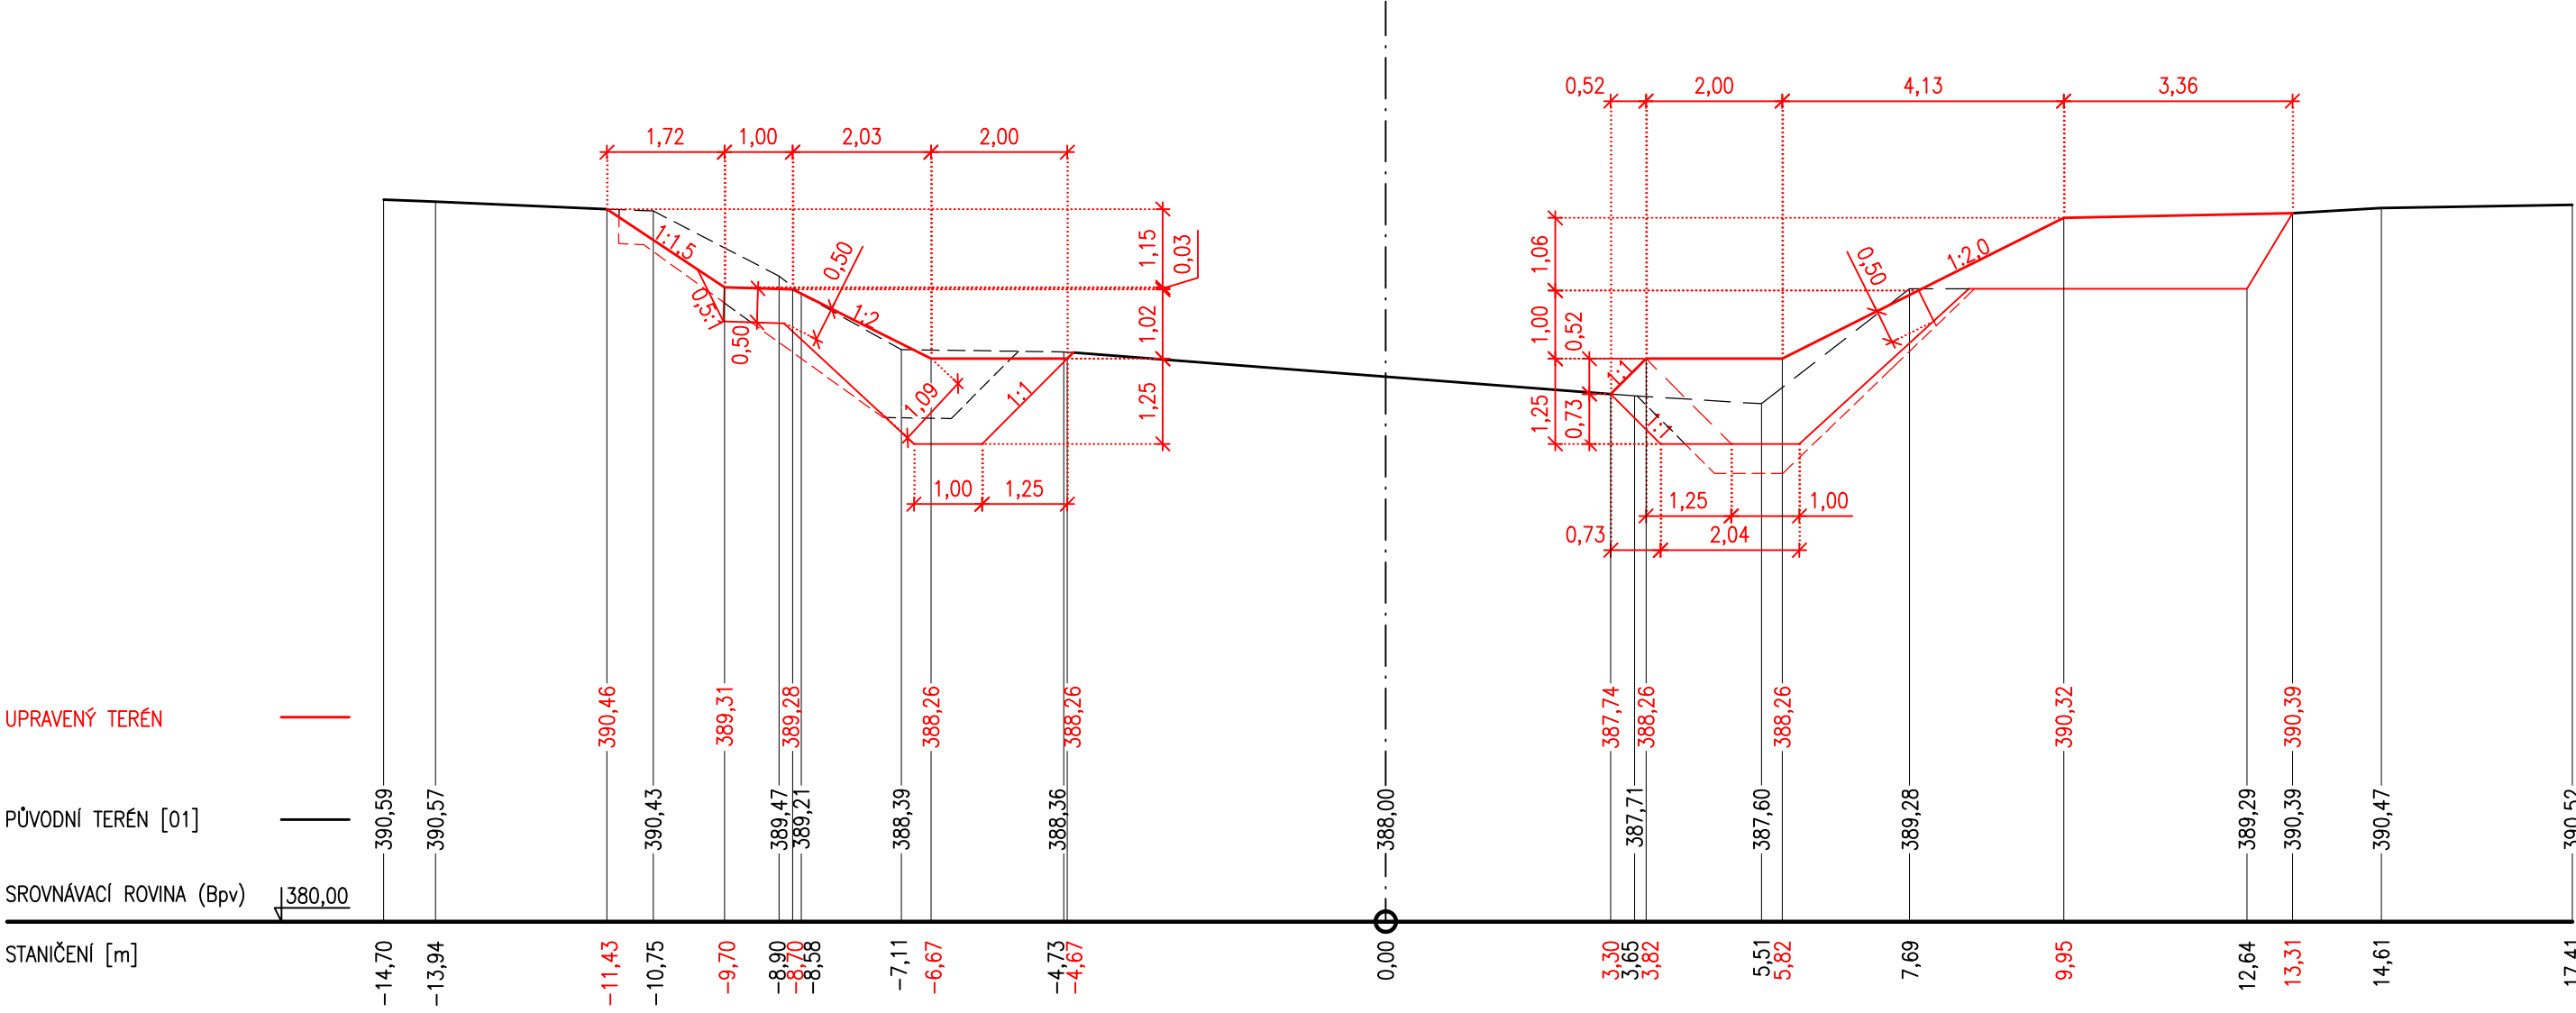


PF 7
M 1:100

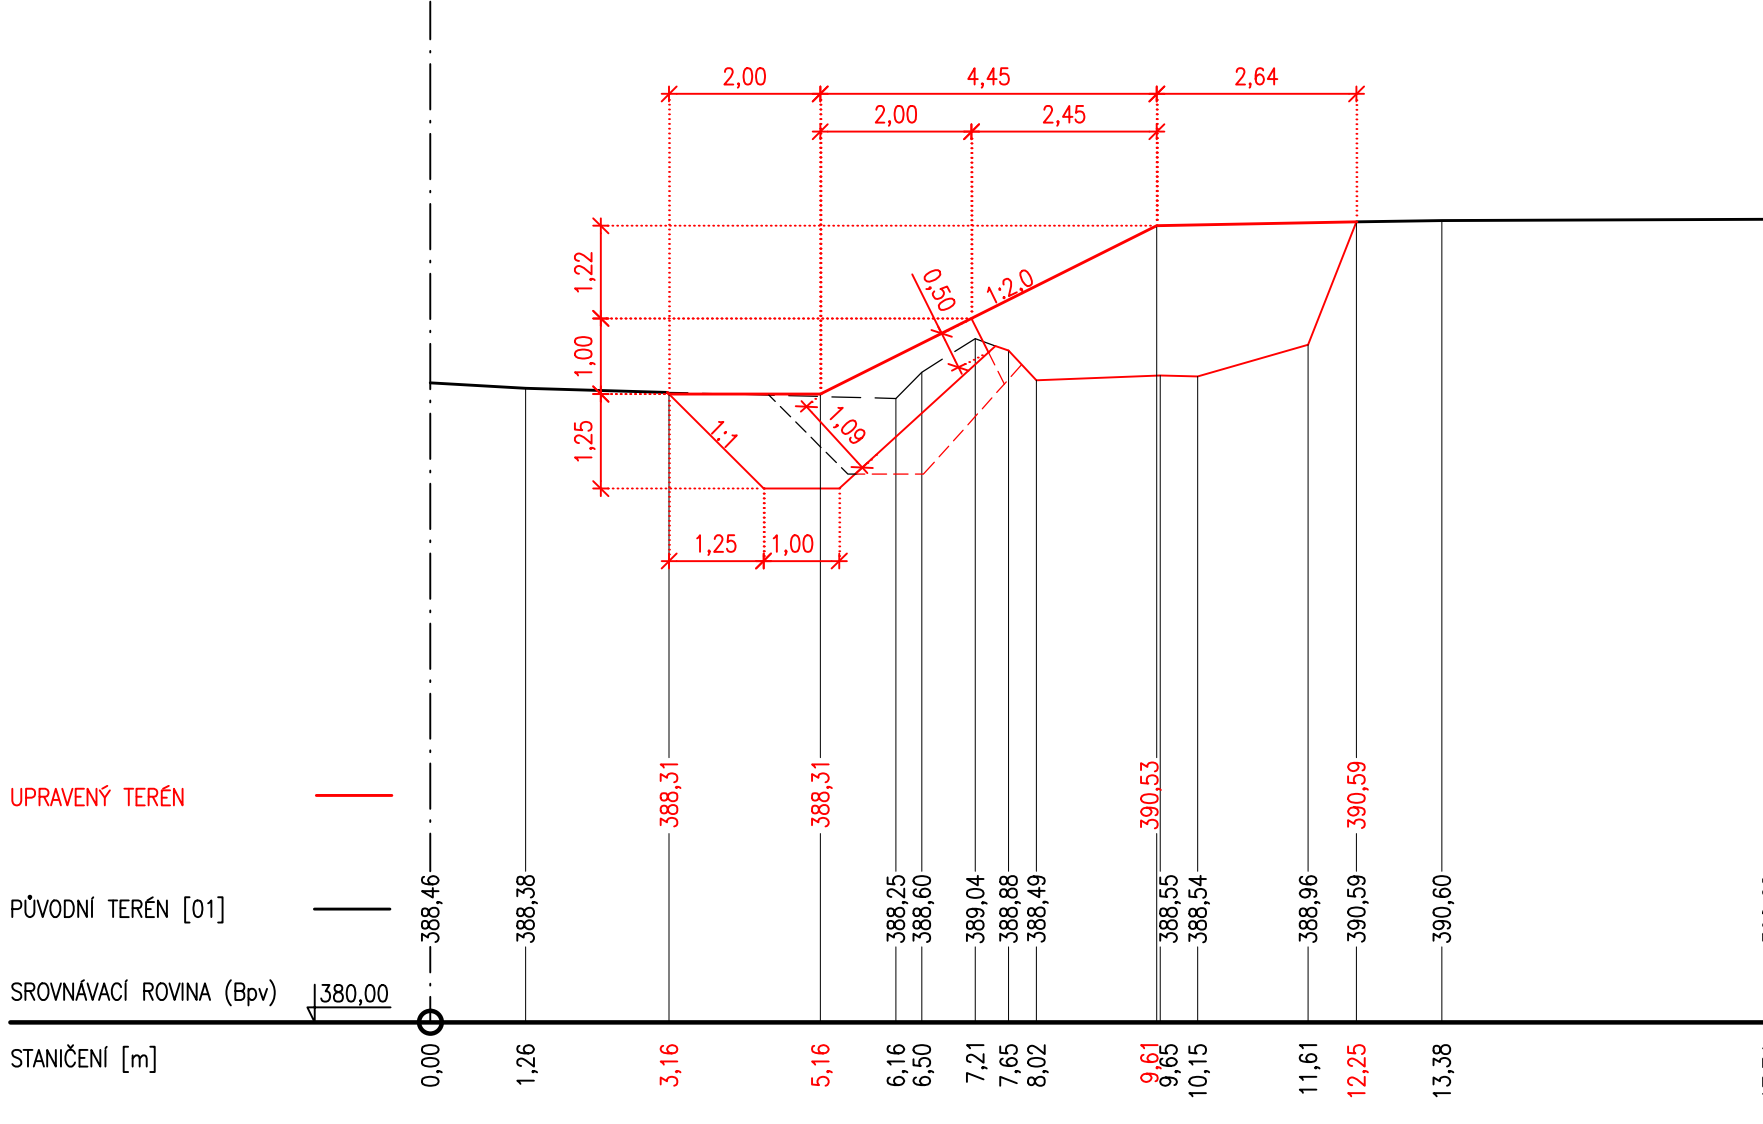

PF 8
M 1:100

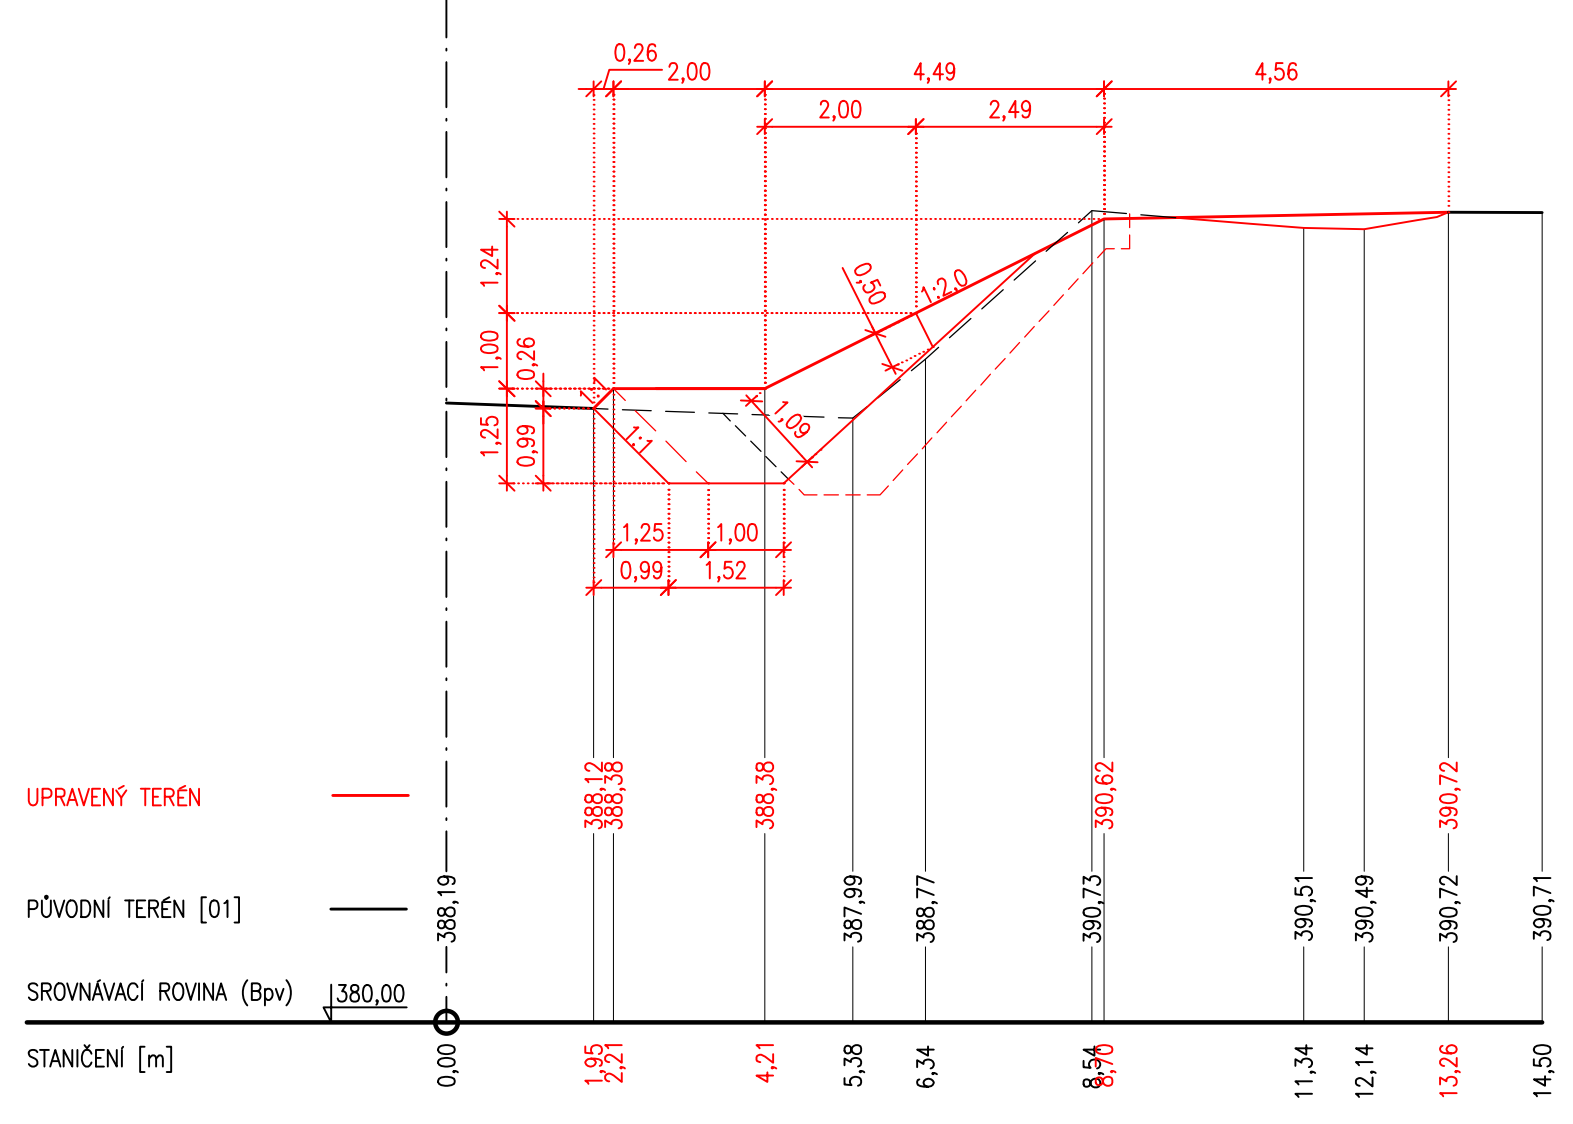

PF 10
M 1:100

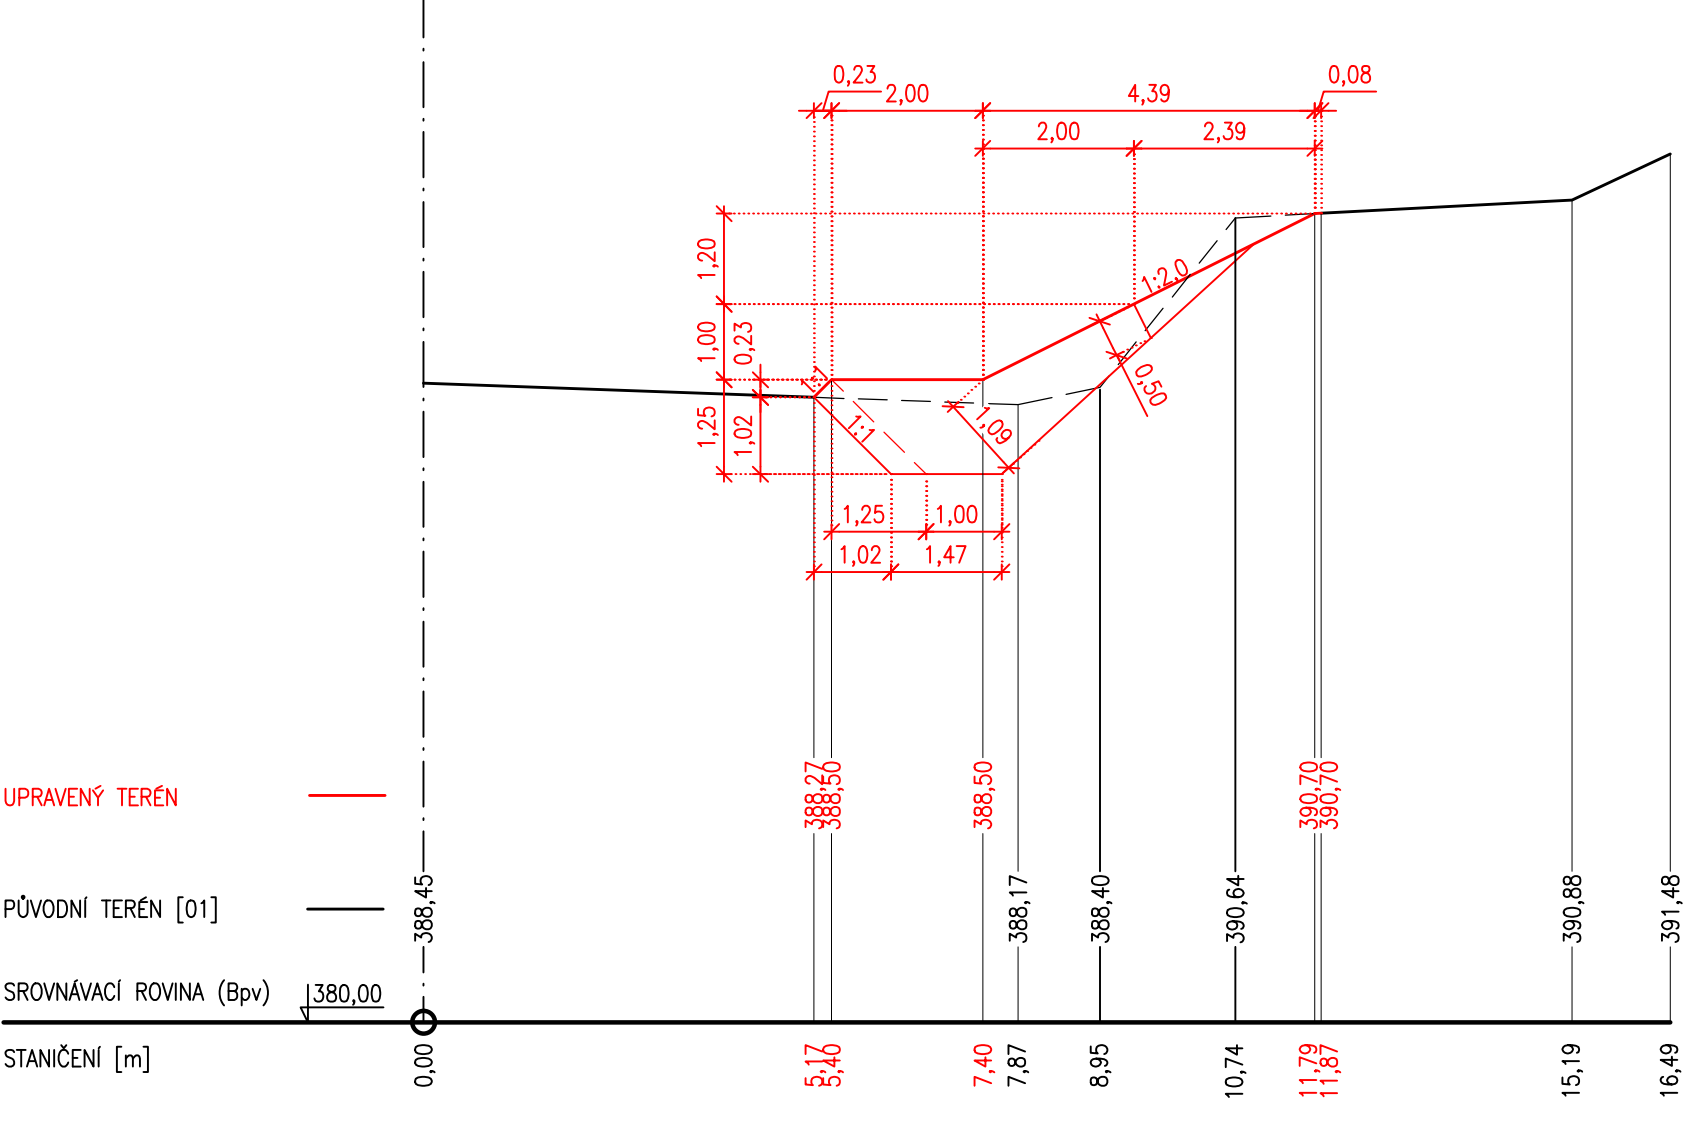

SOUŘADNÝ SYSTÉM JTSK VÝŠKOVÝ SYSTÉM B.p.v.			
Golík V.H., s. r. o., Ing. Pavel Golík, Babice nad Svitavou 162 66401, tel: 734 136 339, e-mail: golik@golikvh.cz			
Objednatel: Povodí Odry, s. p.	Stupeň dokumentace: DOS v podrobnosti DPS	Datum / č. zakázky: 02/2025 / s24_08	
Vedoucí projektant: Ing. Pavel Golík	Odpovědný projektant: Ing. Jiří Čejp	Vypracoval: Ing. Jiří Čejp	
Akce: Oprava povodňových škod v obci Nové Heřminovy Úsek č.1 a č.2			Souprava č.:
Příloha: B.2.4 Pracovní příčné řezy – část 2			Meřítko: 1:100