



ŠTĚRKOVÁ VSAKOVACÍ GALERIE

21,0 x 6,0 x 1,0 m  
GALERIE BUDE OBALENA GEOTEXTILÍ 300g/m<sup>2</sup>  
NA TERÉN BUDE OSAZEN VĚTRÁČÍ KOMÍNEK – 1 ks  
V GALERII OSADIT PERFOROVANÉ DISTRIBUČNÍ POTRUBÍ

## PODÉLNÝ ŘEZ

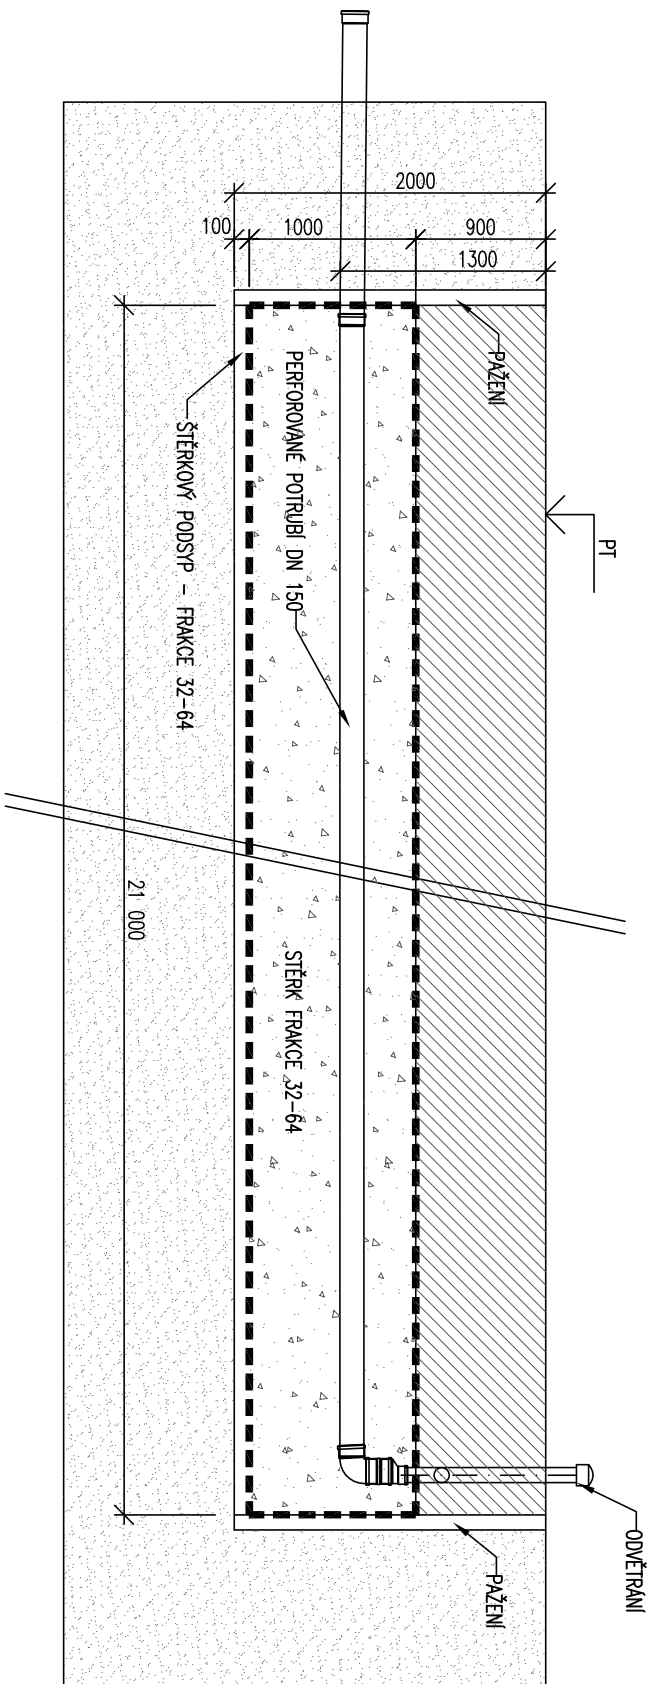

## PŘÍČNÝ ŘEZ

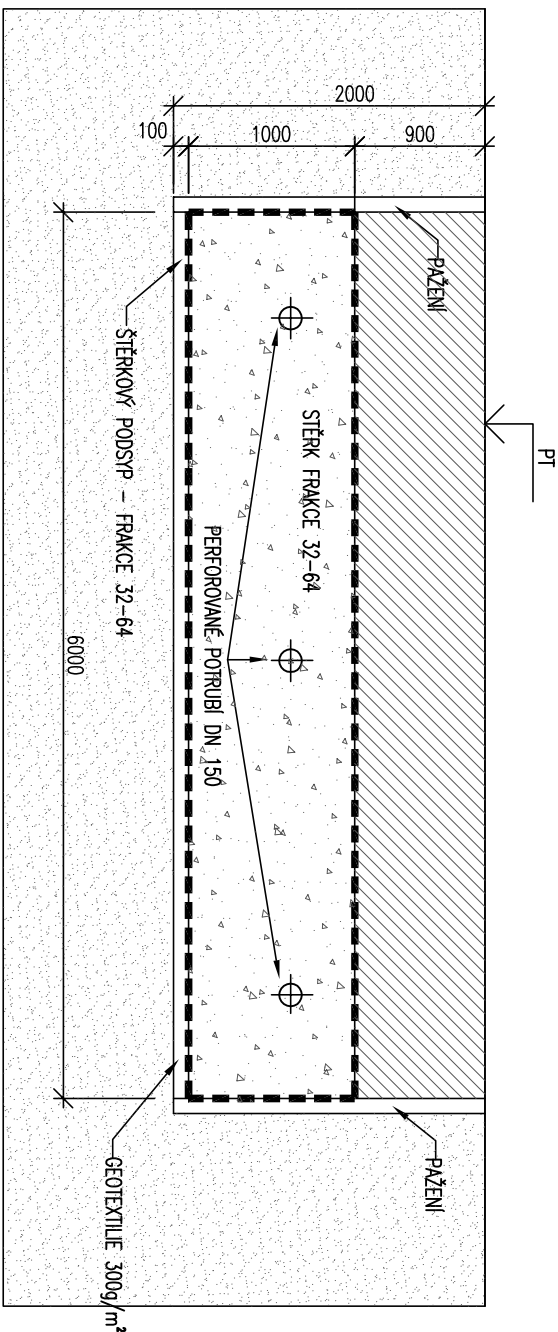

|   |  |   |  |                        |  |   |  |
|---|--|---|--|------------------------|--|---|--|
| AUTOR NÁVRHU:   |  | VYPRACOVAL:   |  | ZODPOVĚDNÝ PROJEKTANT: |  | GENERÁLNÍ PROJEKTANT  |  |
| Ing. arch. Jakub Masák  |  | Ing. Václav Odvátko   |  | Ing. Pavel Jakubů      |  | Atelier Masák & Partner, s.r.o.<br>Rooseveltova 39/575, 160 00 Praha 6 - Bubenec,<br>IČ: 27086631 |  |
| HIP:  |  |   |  |                        |  |   |  |
| Václav Jankovský, Dis.  |  |   |  |                        |  |   |  |
| STAVEBNÍK:  |  |   |  | STUPEŇ PROJEKTU:       |  | DPS   |  |
| Národní hřebčín Kladruby nad Labem, s.p.o.,<br>Kladruby nad Labem, 533 14, IČ: 72048972 |  |   |  |                        |  |   |  |
| AKCE:   |  | REVITALIZACE KULTURNÍ KRAJINY A VYBRANÝCH<br>HISTORICKÝCH OBJEKTŮ NKP HŘEBČÍN KLADRUBY<br>NAD LABEM – OBNOVA HISTORICKÝCH OBJEKTŮ |  |                        |  | Č. PARÉ:  |  |
|   |  |   |  |                        |  | DATUM: 04/2017  |  |
|   |  |   |  |                        |  | MĚŘÍTKO: 1:50   |  |
| ČÁST:   |  | DOKUMENTACE STAVEBNÍHO OBJEKTU  |  |                        |  | ČÁST: D.1   |  |
| ST. OBJ.:   |  | STODOLA NA MILÁČKU  |  |                        |  | Č. STAV. OBJEKTU: SO 01   |  |
| PROFES:   |  | TECHNIKA PROSTŘEDNÍ STAVEB - ZDRAVOTNĚ TECHNICKÉ INSTALACE  |  |                        |  | Č. VÝKRESU: D.1.4.2   |  |
| PŘÍLOHA:  |  | DETAIL VSAKOVACÍ GALERIE  |  |                        |  | Č. VÝKRESU: D.1.4.2.b.02  |  |