
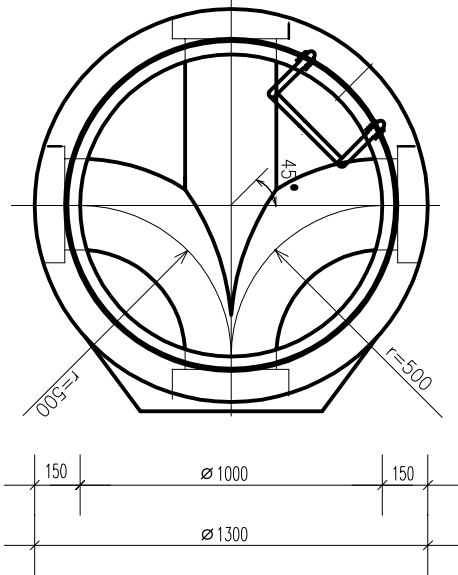


ČARAKTERISTIKA TYPÚ
ŠAČHTA SOUTOKOVÁ PRO TROUBY DN 150–600 KAMENINÁ, PVC A JINÉ MATERIÁLY

SCHEMA–Příklad vysoké sestavy

Příklad sestavy městský standard (DIN 4034.2)

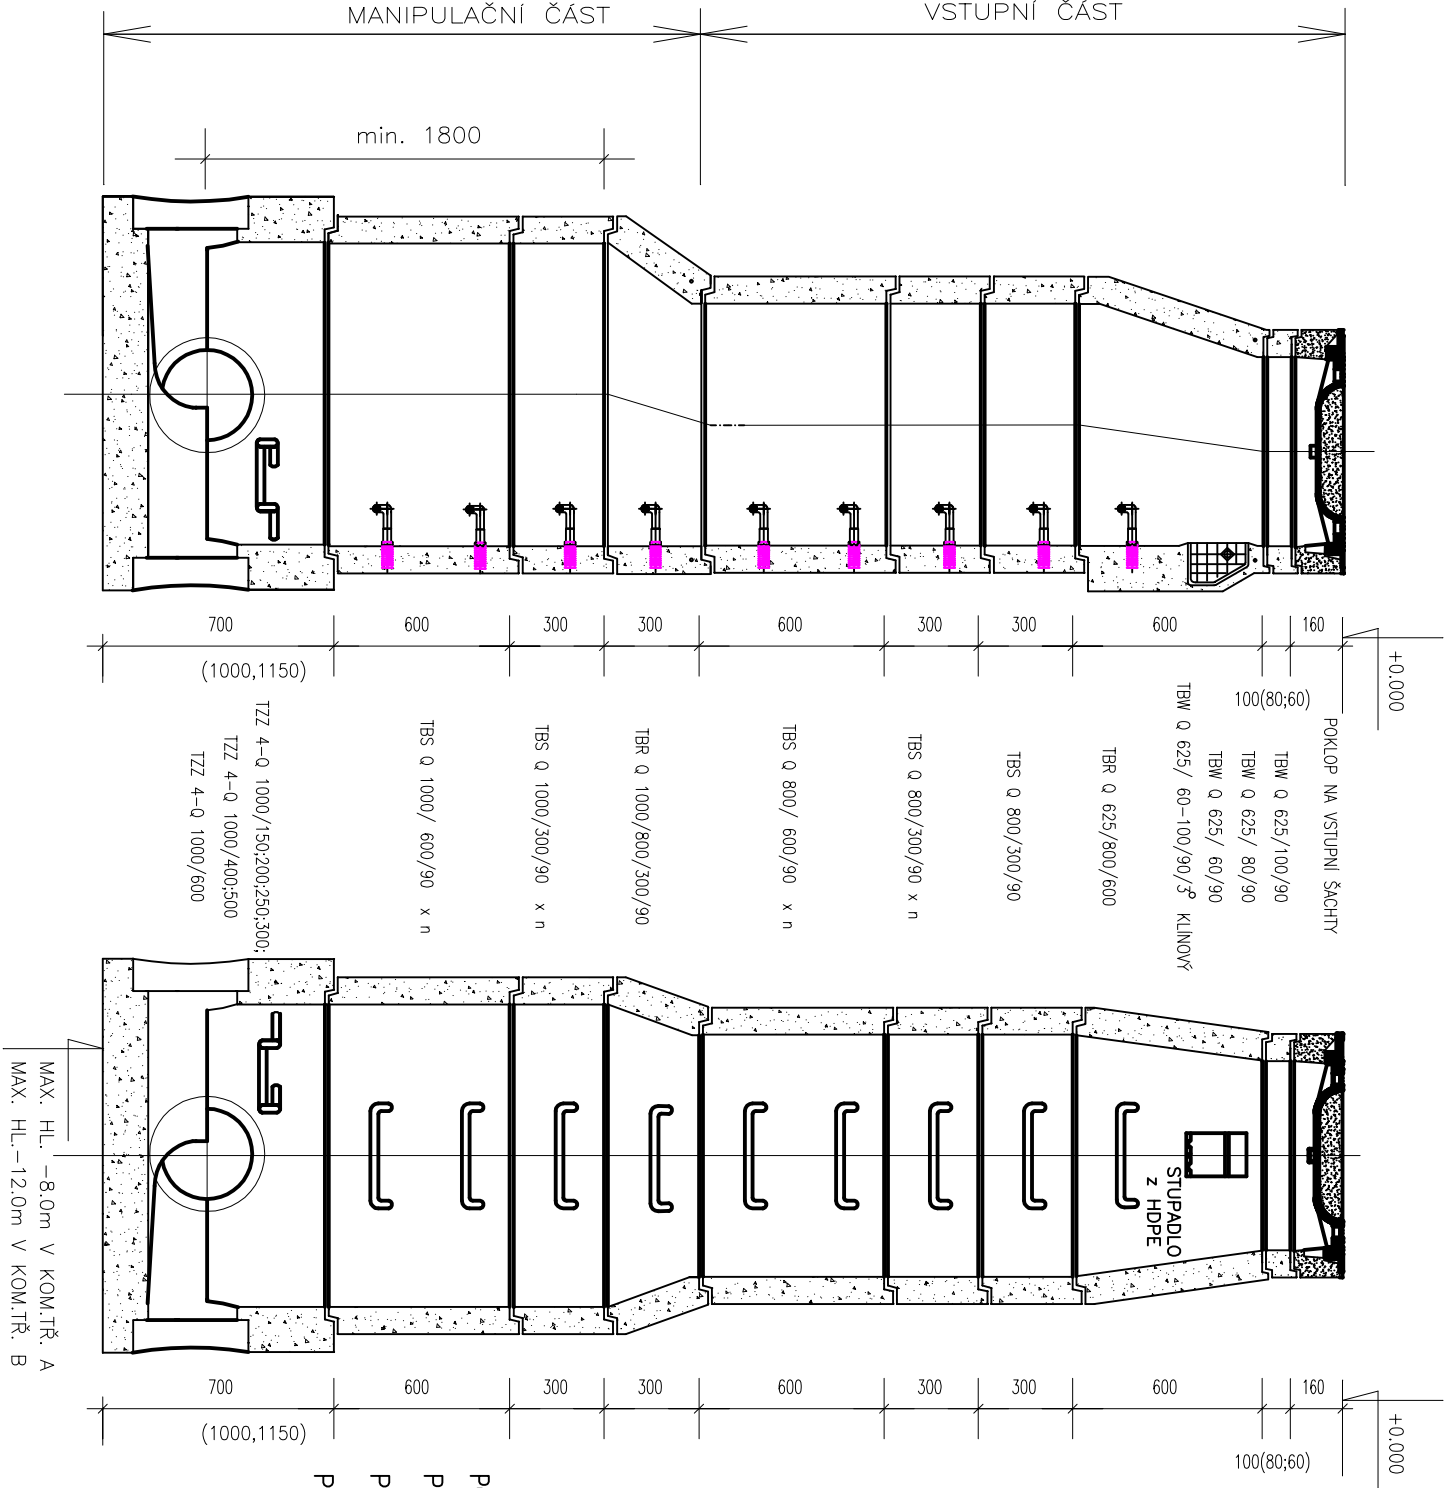

PŮDORYS SPODNÍ ČÁSTI ŠAČHTY
Příklad

- POZN:
- PREFABRIKÁTY DNA PRO POTRUBÍ Ø 150–300 mm MAJÍ VÝŠKU 700 mm
 - PREFABRIKÁTY DNA PRO POTRUBÍ Ø 400–500 mm MAJÍ VÝŠKU 1000 mm
 - PREFABRIKÁTY DNA PRO POTRUBÍ Ø 600 mm MAJÍ VÝŠKU 1150 mm

±0,000 = 203,85 m. n. m. B.p.v.				Č. PARC. 376, 1003, 485, 876, 318, 948, 288, K.Ú. KLADRUBY NAD LABEM, Č. PARC. 688, 689, K.Ú. SELMICE			
AUTOR NÁVRHU:		VYPRACOVAL:		ZODPOVĚDNÝ PROJEKTANT:		GENERAČNÍ PROJEKTANT	
Ing. arch. Jindřich Masák		Ing. Václav Odvárko		Ing. Pavel Jakubůl		Atelier Masák & Partner, s.r.o. Rooseveltova 39/675, 160 00 Praha 6 - Bubenec, IČ: 27086631	
HIP:							
Václav Jankovský, Dis.							
STAVEBNÍK:		Městský úřad Kladuby nad Labem, s. p. o., Kladuby nad Labem, 533 14, IČ: 72048972				STUPEŇ PROJEKTU:	
AKCE:		REKONSTRUKCE KULTURNÍ KRAJINY A VYBRANÝCH HISTORICKÝCH OBJEKTŮ NKP HŘEBČÍN KLADRUBY NAD LABEM – OBNOVA HISTORICKÝCH OBJEKTŮ				DATUM:	
						04/2017	
						MĚŘÍTKO:	
						1:25	
ČÁST:		DOKUMENTACE STAVEBNÍHO OBJEKTU				ČÁST:	
						D.1	
ST. OBL.:		STODOLA V JOSEFOVĚ				Č. STAV. OBJEKTU:	
						SO 04	
PROJESE:		TECHNIKA PROSTŘEDNÍ STAVBY - ZDRAVOTNĚ TECHNICKÉ INSTALACE				Č. VÝKRESU:	
						D.1.4.2	
PŘÍLOHA:		VZOROVÝ ŘEZ REVIZNÍ ŠACHOTU				Č. VÝKRESU:	
						D.1.4.2.b.04	