

KRAJ

KATASTRÁLNÍ ÚZEMÍ

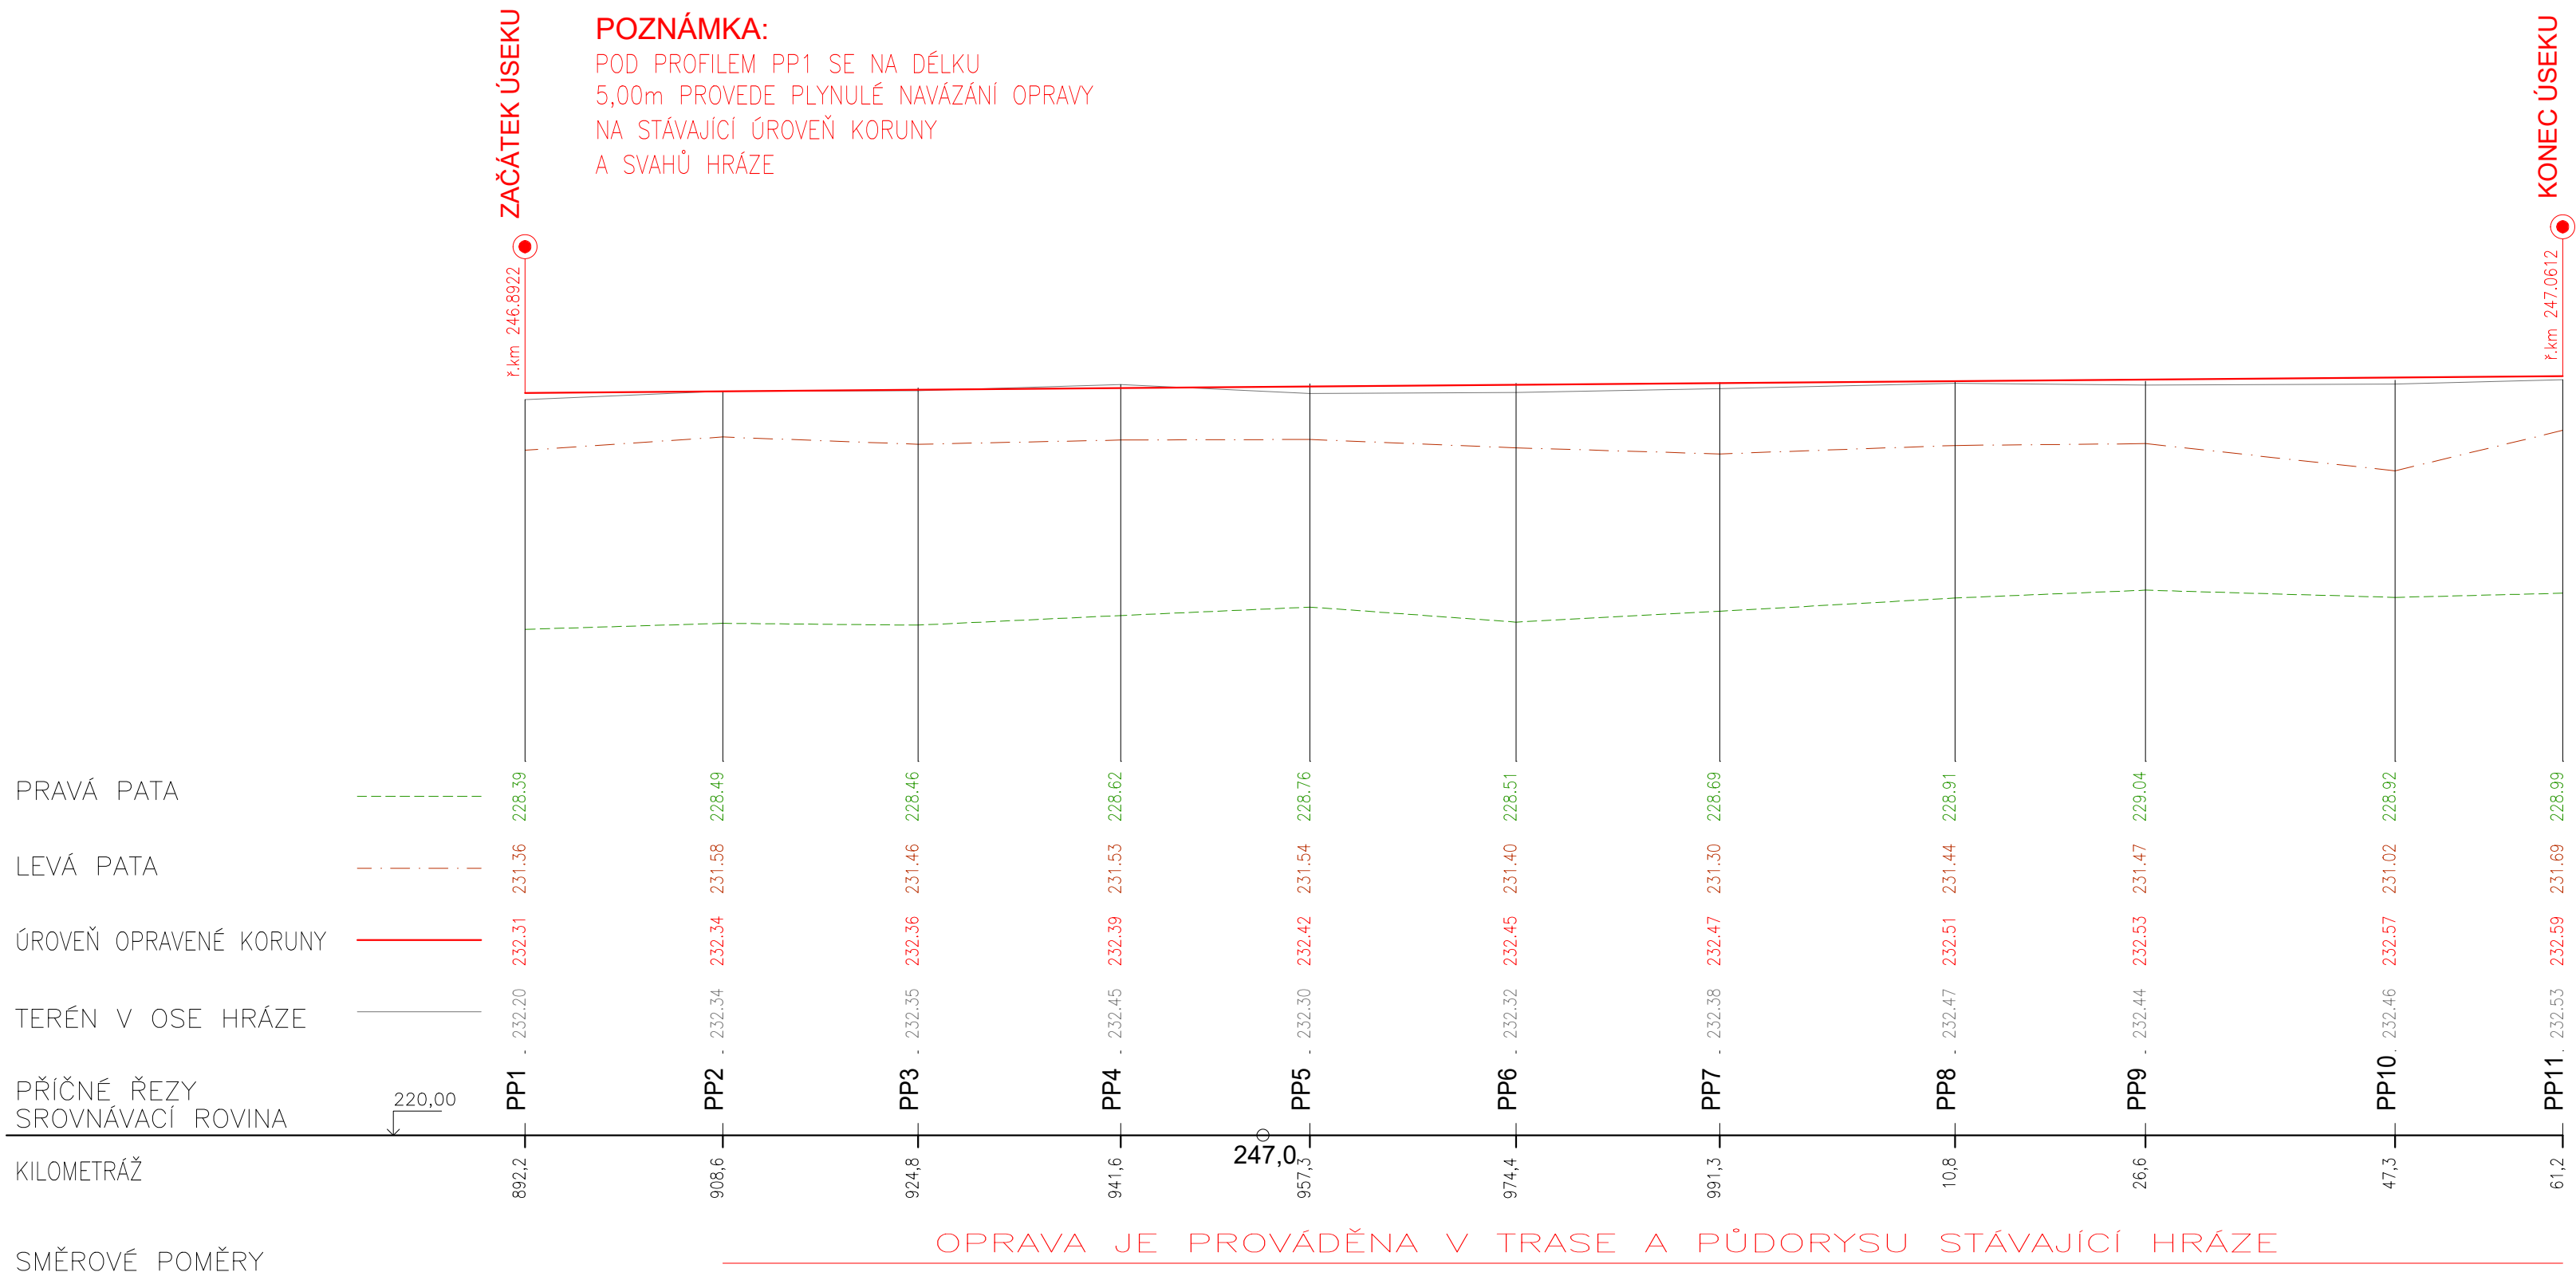
DRUH POVRCHU

OLOMOUCKÝ
LITOVEL
VODNÍ PLOCHA

PODÉLNÝ PROFIL



OPRAVA HRÁZE V ř.km 246,9388 – ř.km 247,1078

M 1:500/100



POZNÁMKA:

NAD PROFILEM PP11 SE NA DÉLKU
5,00m PROVEDE PLYNULÉ NAVÁZÁNÍ OPRAVY
NA STÁVAJÍCÍ ÚROVEŇ KORUNY
A SVAHŮ HRÁZE

	Břeclav s.r.o. Kapustý 27, 690 06 Břeclav IČO 60710063, DIČ CZ60710063 tel.: 519 333 689, email: aqc@wo.cz	
		
Zodpovědný pracovník	Vypracoval	
Ing. Milan Bartolšič	Ing. Jan Voračínek	
Investor:	Povodí Moravy, s.p., Dřevařská 11, 60200 Brno	
Akte:	Morava, Litovel, ř.km 246,530-248,800 - oprava ohrázovaného úseku toku DOKUMENTACE PRO PROVÁDĚNÍ STAVBY	Formát Datum Číslo stavby
Příloha:	OPRAVA HRÁZE V ř.km 246,8922 - ř.km 247,0612 PODÉLNÝ PROFIL	Měřítko 1:500/100 Číslo přílohy D.1.1.3.1