


VZOROVÝ PŘÍČNÝ ŘEZ

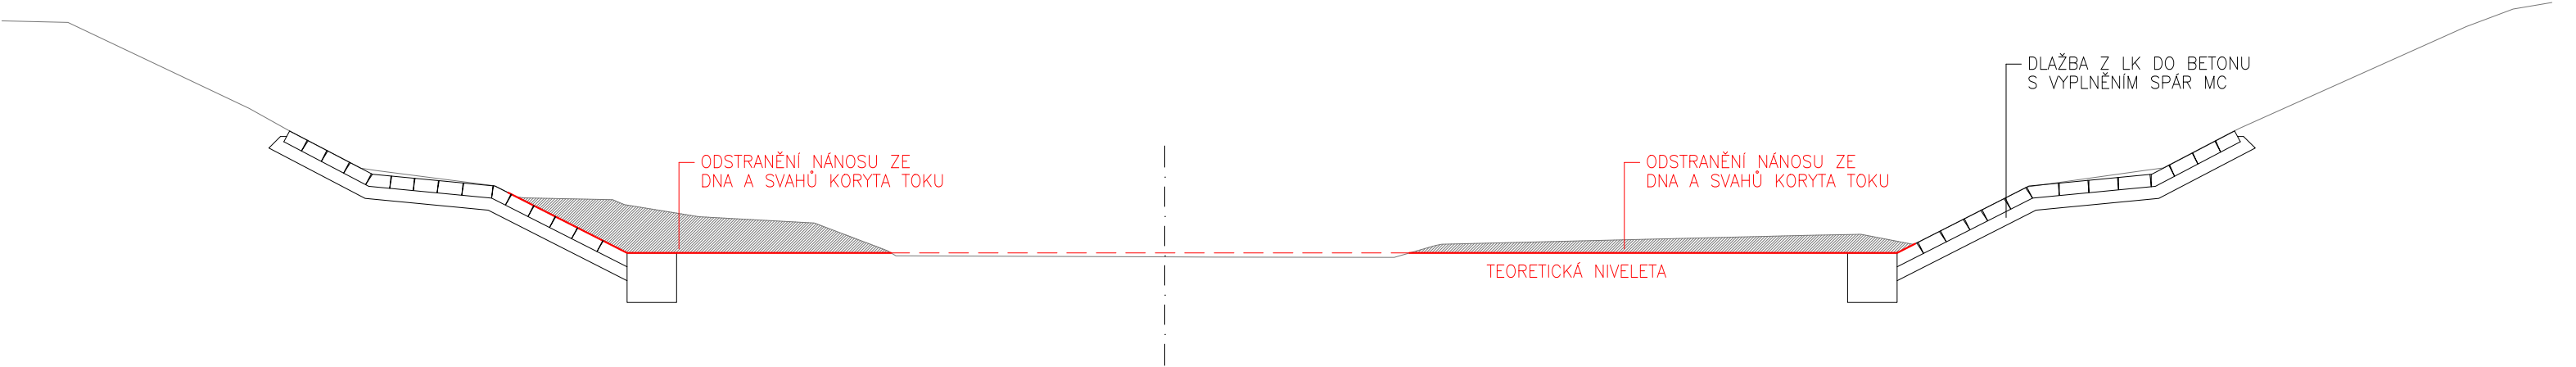

Zodpovědný pracovník		Vypracoval		 <div>AQUA CENTRUM Břeclav s.r.o.</div> <p>Kapusty 27, 690 06 Břeclav IČO 60710063, DIČ CZ60710063 tel.: 519 333 689, email: aqc@wo.cz</p>	
Ing. Milan Bartolšic		Ing. Jan Varadínek			
Investor: Povodí Moravy, s.p., Dřevařská 11, 60200 Brno					
Akce: <div>Morava, Litovel, ř.km 246,530-248,800</div> <div>- oprava ohrázkovaného úseku toku</div> <div>DOKUMENTACE PRO PROVÁDĚNÍ STAVBY</div>				Formát	
				Datum	červen 2025
				Číslo stavby	
Příloha: <div>ODSTRANĚNÍ NÁNOSŮ U SVATOJÁNSKÉHO MOSTU</div> <div>VZOROVÝ PŘÍČNÝ ŘEZ</div>				Měřítko 1:100	Číslo přílohy D.1.1.3.7