


KRAJ  
KATASTRÁLNÍ ÚZEMÍ  
DRUH POVRCHU

OLOMOUCKÝ
LITOVEL
VODNÍ PLOCHA

PODÉLNÝ PROFIL

ODSTRANĚNÍ NÁNOSŮ SVATOJÁNSKÉHO MOSTU  
M 1:500/100

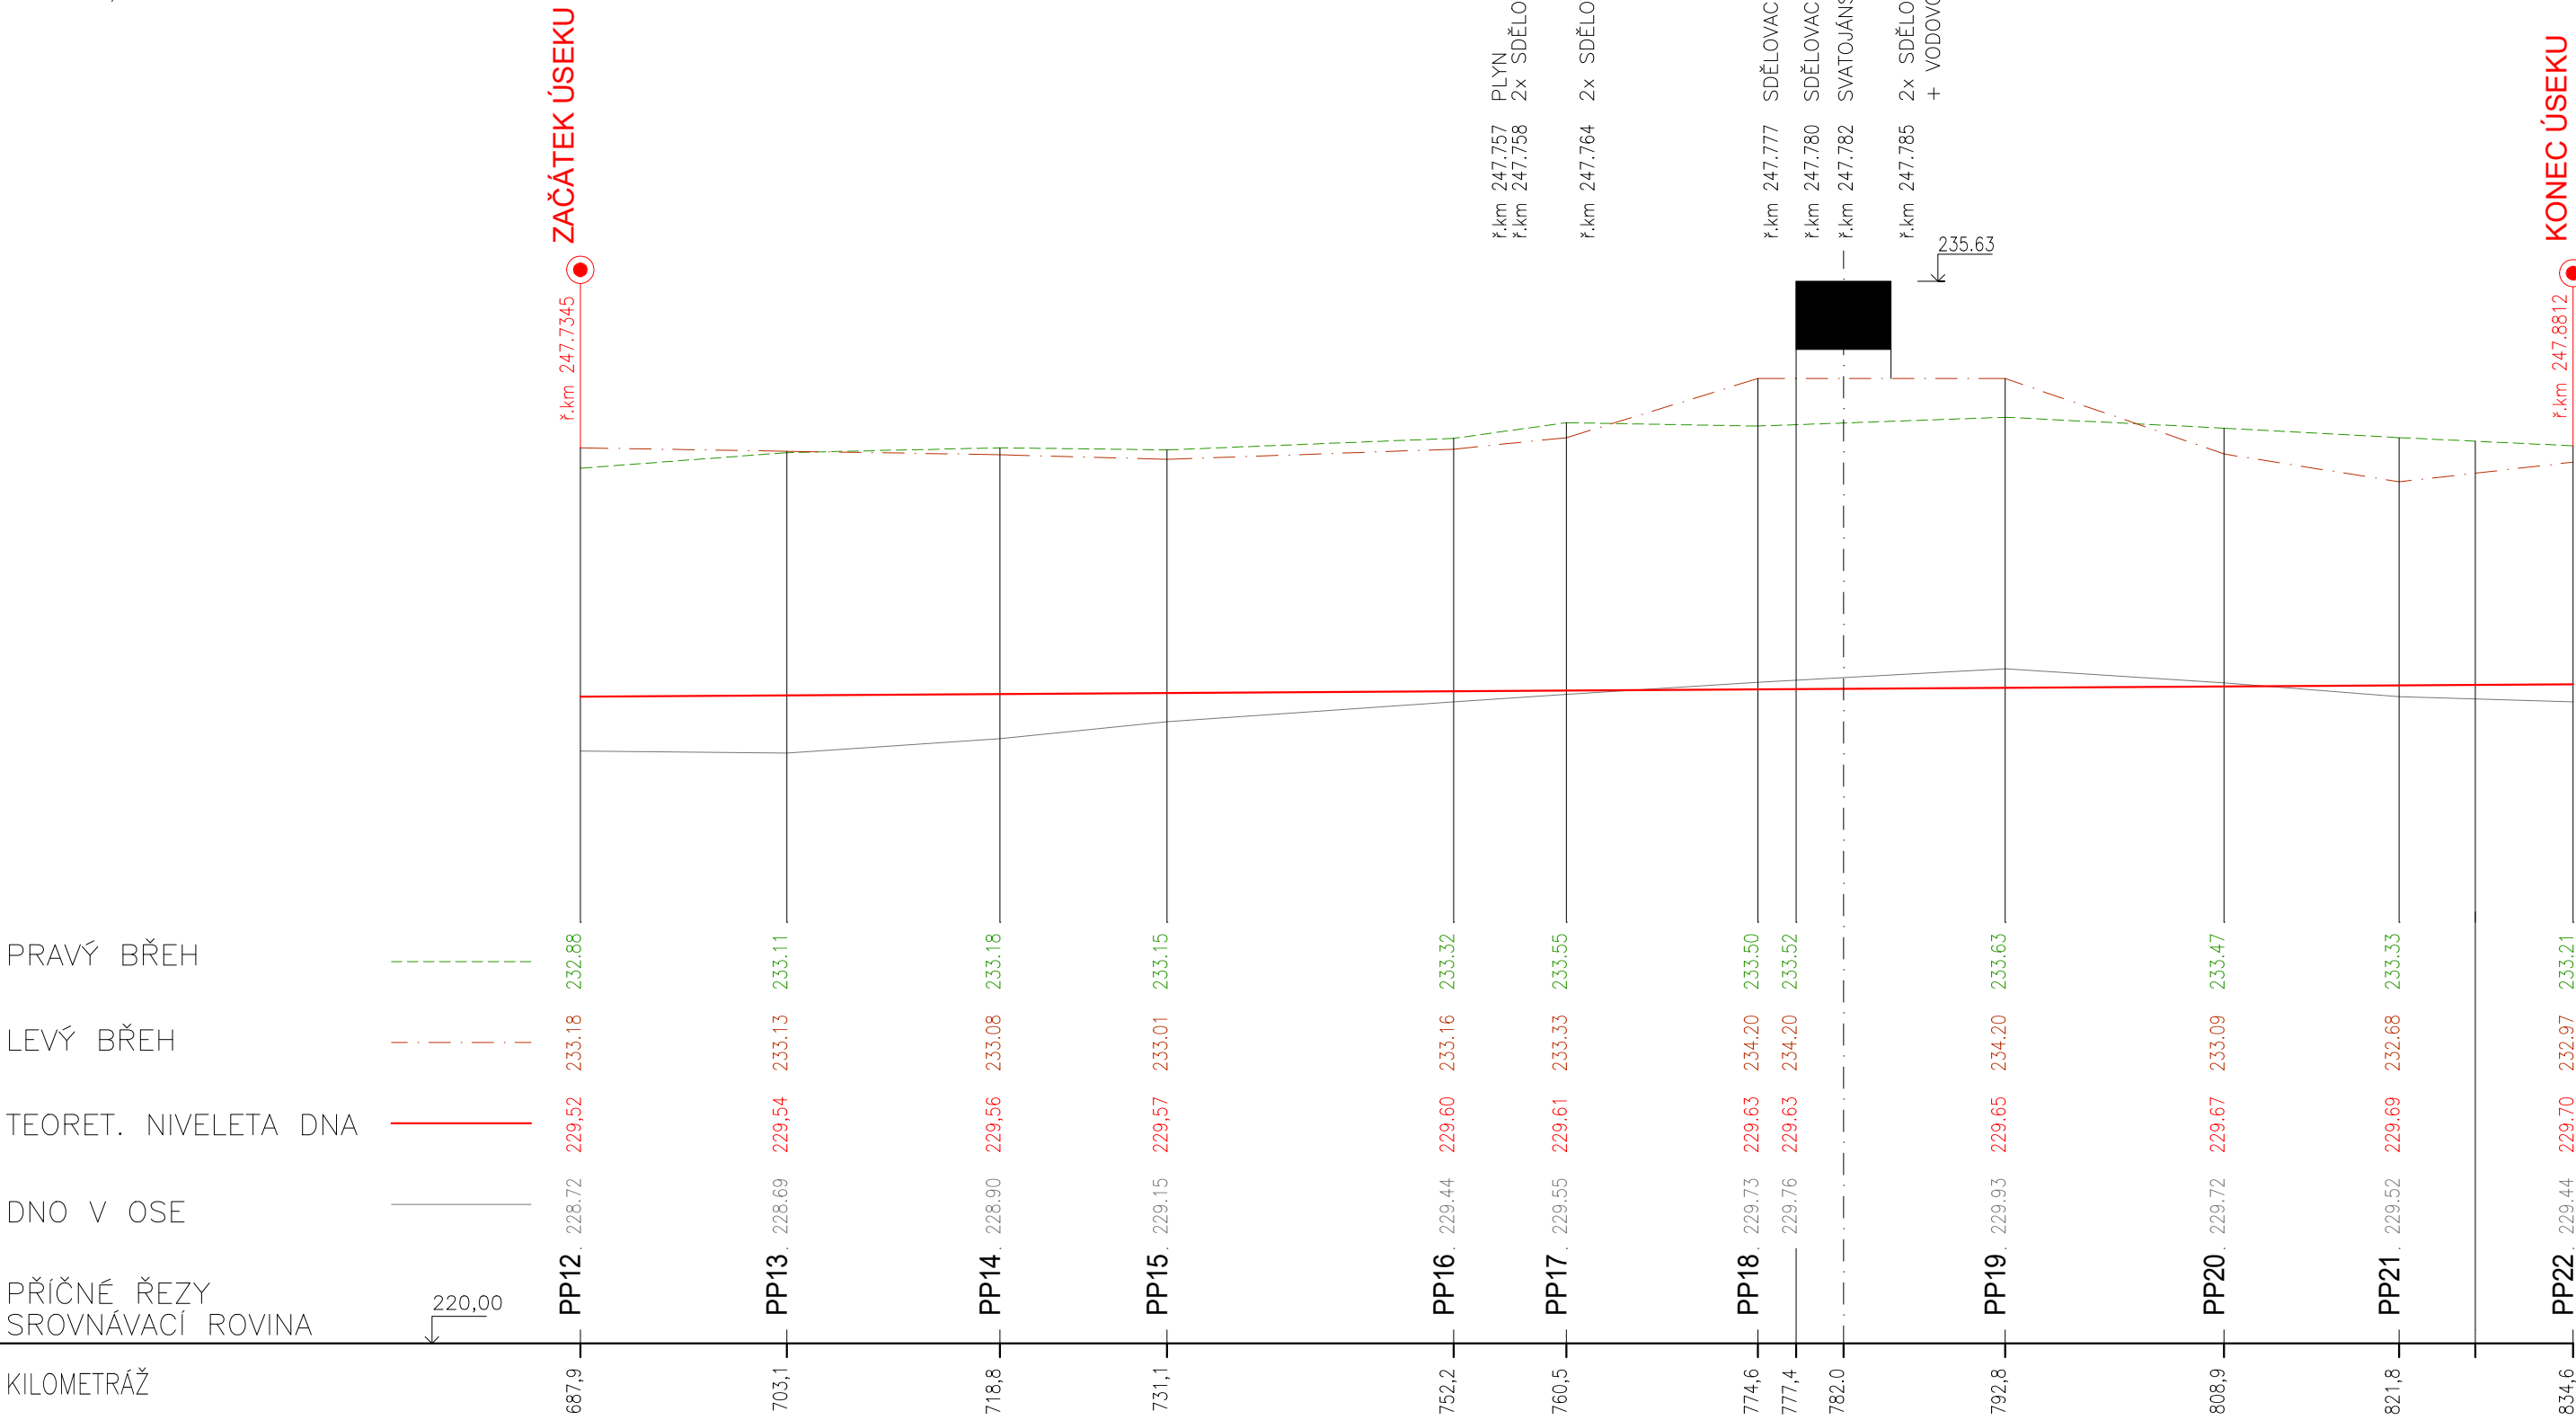

SMĚROVÉ POMĚRY

OPRAVA JE PROVÁDĚNA V TRASE A PŮDORYSU STÁVAJÍCÍHO KORYTA

POZNÁMKA:

- PŘED ZAHÁJENÍM STAVEBNÍCH PRACÍ JE POVINNOSTÍ DODAVATELE STAVBY ZAJISTIT VYTÝČENÍ STÁVAJÍCÍCH IS. PRÁCE V OCHRANNÉM PÁSMU PŘÍSLUŠNÝCH IS MUSÍ BÝT PROVÁDĚNY V SOULADU S PODMÍNKAMI MAJITELŮ, SPRÁVCŮ A PROVOZOVATELŮ PŘÍSLUŠNÝCH IS.

Zodpovědný pracovník		Vypracoval		 <b>AQUA CENTRUM</b> Břeclav s.r.o. Kapusty 27, 690 06 Břeclav IČO 60710063, DIČ CZ60710063 tel.: 519 333 689, email: aqc@wo.cz	
Ing. Milan Bartolšic		Ing. Jan Varadínek			
Investor: Povodí Moravy, s.p., Dřevařská 11, 60200 Brno					
Akce: <b>Morava, Litovel, ř.km 246,530-248,800</b> <b>- oprava ohrázkovaného úseku toku</b> DOKUMENTACE PRO PROVÁDĚNÍ STAVBY				Formát	
				Datum	červen 2025
				Číslo stavby	
Příloha: <b>ODSTRANĚNÍ NÁNOSŮ U SVATOJÁNSKÉHO MOSTU</b> PODÉLNÝ PROFIL				Měřítko	Číslo přílohy
				1:500/100	D.1.1.3.5