
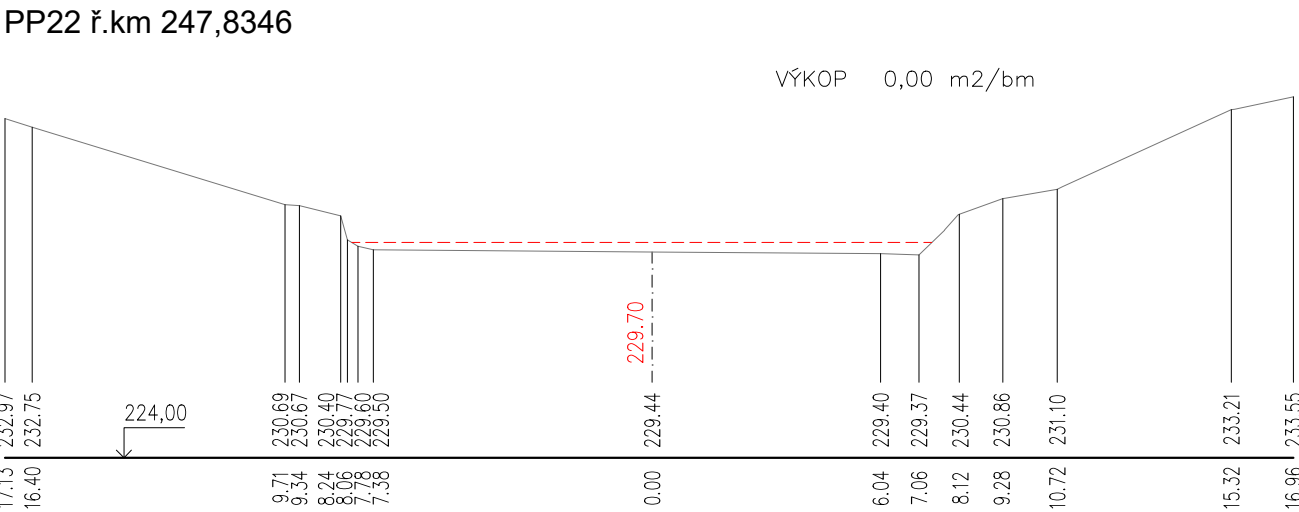
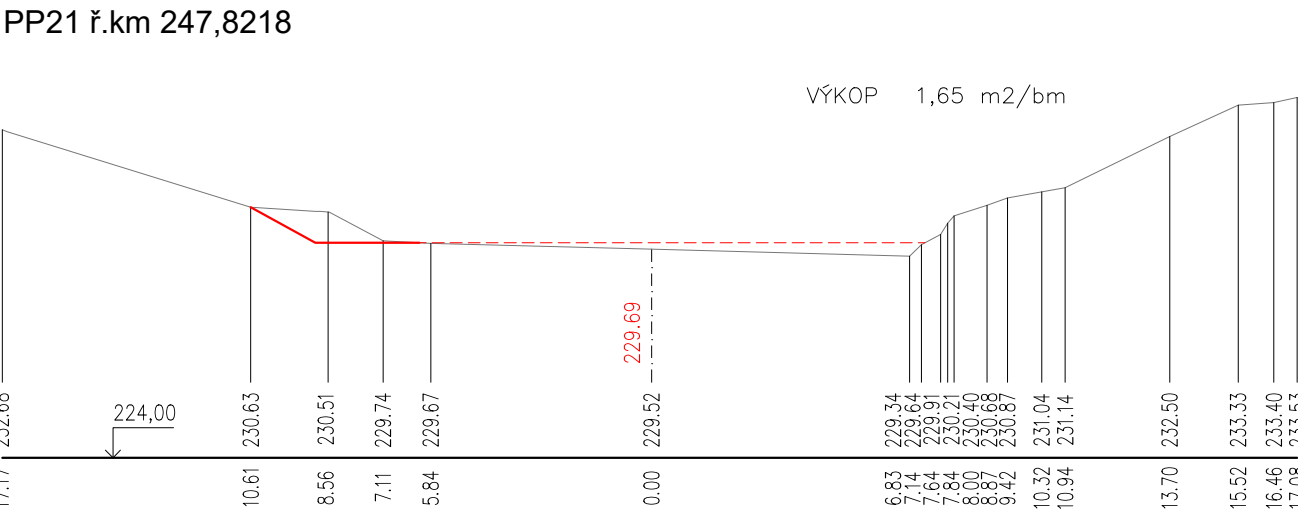
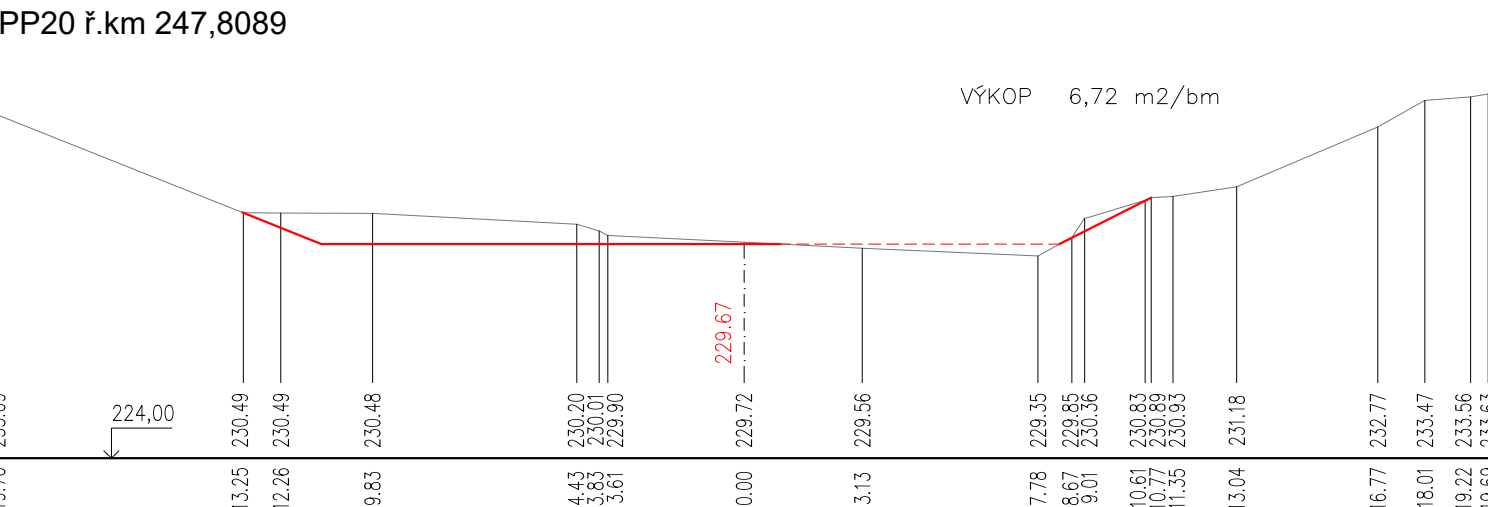


POZNÁMKA:

- PROFILY 18.2 JE VEDEN PŘÍČNÝM STŘEDEM MOSTU
- PŘÍZEMNÍCH PRACÍCH NESMÍ BÝT KONSTRUKCE MOSTU POŠKOZENA.
- TĚŽENÍ POD MOSTEM SE PROVEDE NA ÚROVŇ STÁVAJÍCÍHO ZPEVNĚNÉHO DNA A SVAHŮ KORYTA .

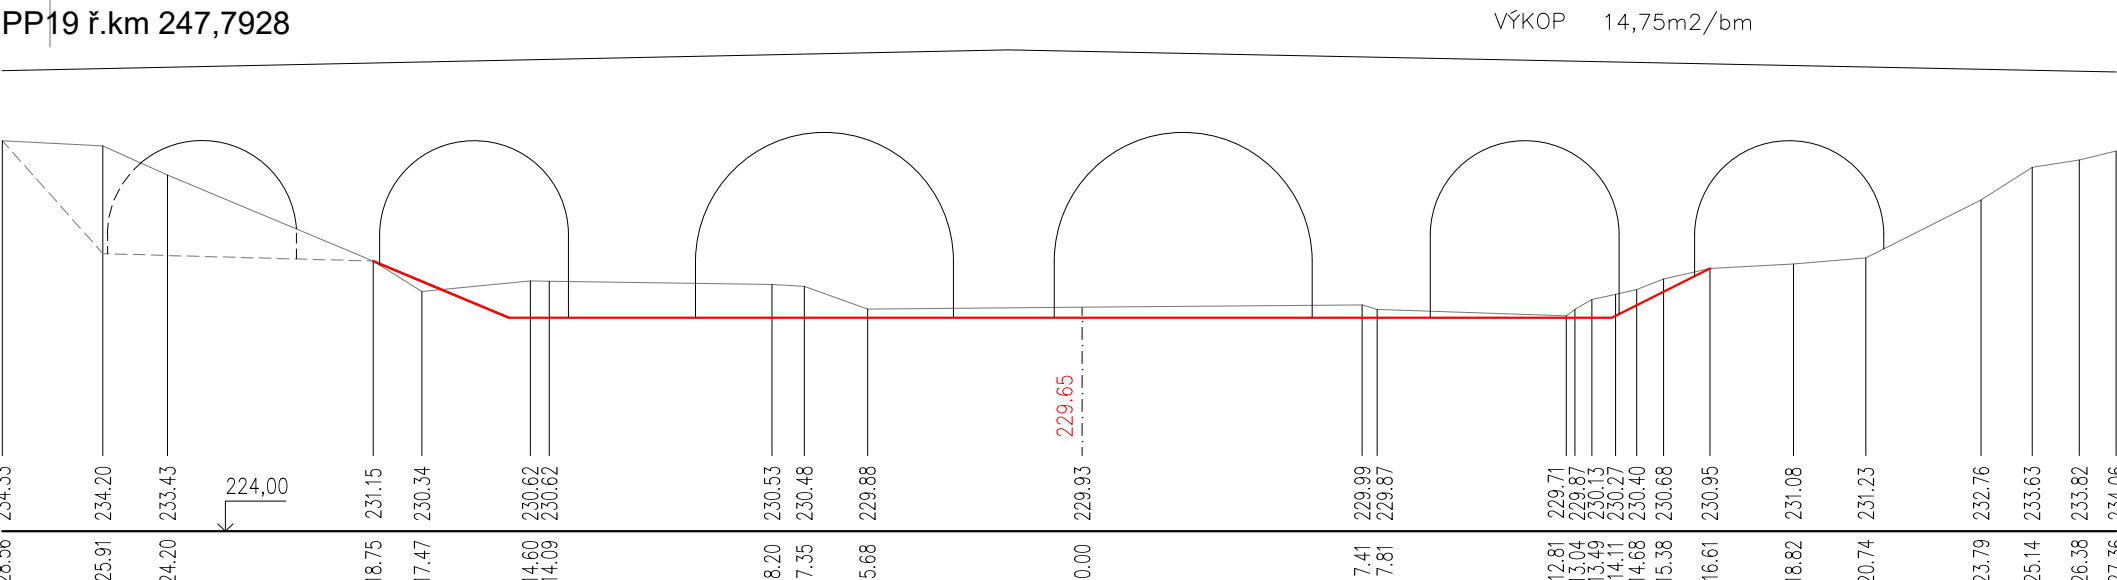

Zodpovědný pracovník		Vyraboval			 AQUA CENTRUM Břeclav s.r.o. Kopusty 27, 690 06 Břeclav IČO: 617 10063, DIČ CZ60710063 tel.: 519 333 689, email: aqc@wo.cz
Ing. Milan Bartolšič		Ing. Jan Voraďánek			
Investor: Povodí Moravy, s.p., Dřevařská 11, 60200 Brno					
Akce: Morava, Litovel, ř.km 246,530-248,800 - oprava ohrázaného úseku toku DOKUMENTACE PRO PROVÁDĚNÍ STAVBY					Formát
					Datum červen 2025
					Číslo stavby
Příloha: ODSTRANĚNÍ NÁNOSŮ U SVATOJÁNSKÉHO MOSTU PRACOVNÍ PŘÍČNÉ ŘEZY PP12 – PP22					Měřítko 1:200/200
					Číslo přílohy D.1.1.3.6