



VZOROVÝ PŘÍČNÝ ŘEZ  
NÁSYP SVAHU HRÁZE tl. NAD 150mm

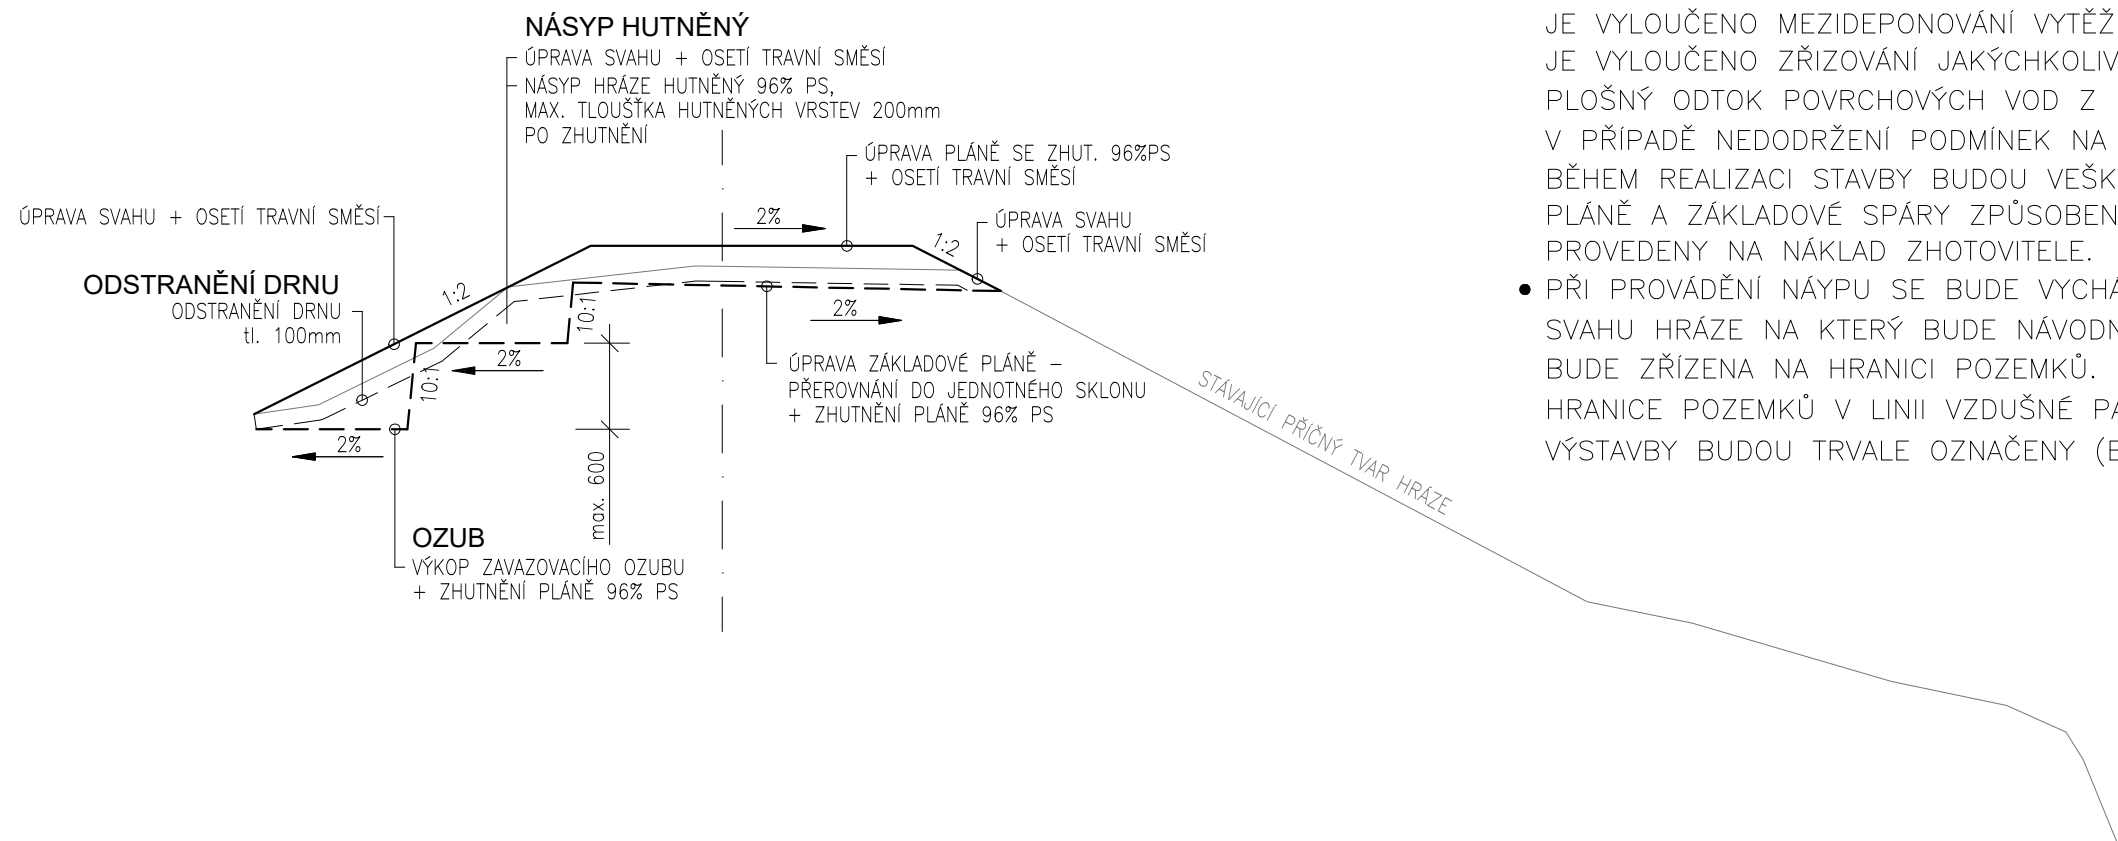

VZOROVÝ PŘÍČNÝ ŘEZ  
NÁSYP SVAHU HRÁZE tl. DO 150mm

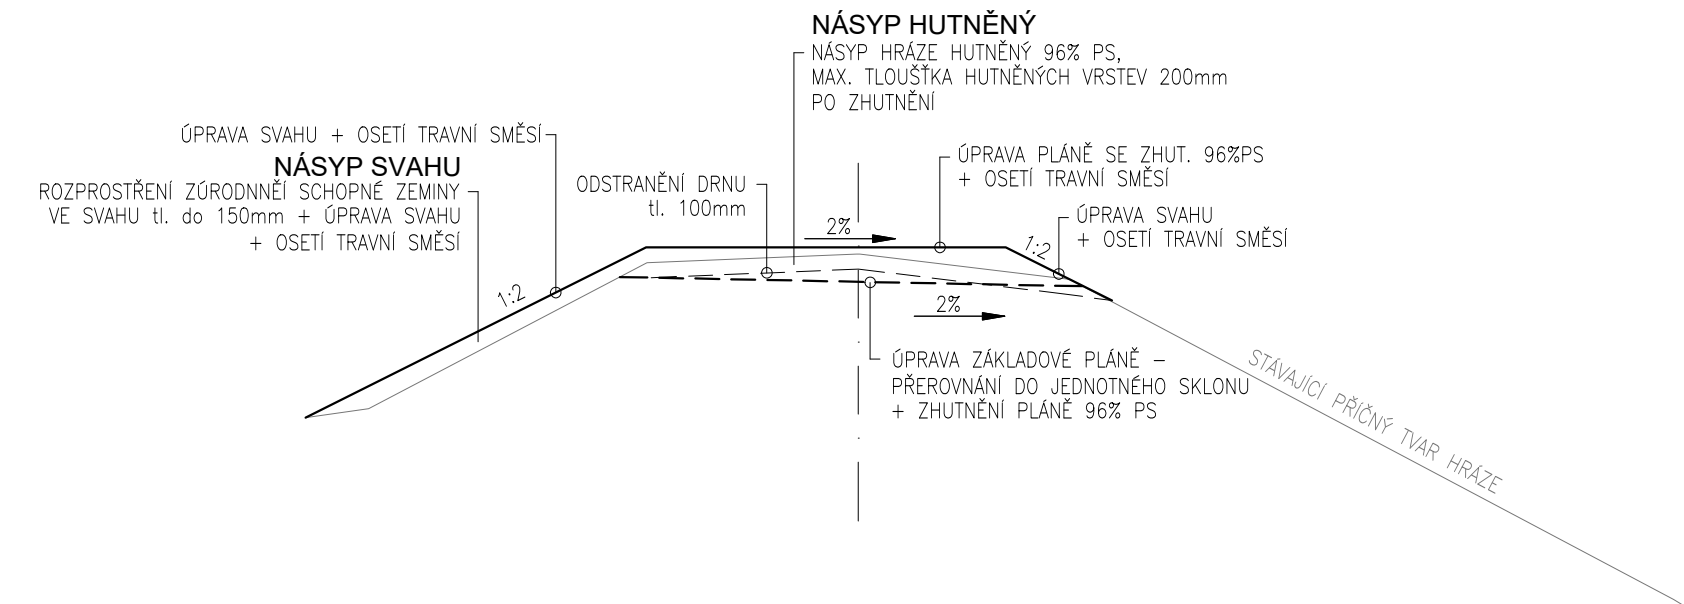

POZNÁMKA:

- PLÁŇ KORUNY HRÁZE MUSÍ BÝT PO CELOU DOBU REALIZACE STAVEBNÍCH PRACÍ ODVODNĚNA, TZN. MUSÍ BÝT DODRŽEN JEDNOTNÝ PŘÍČNÝ SKLON PLÁNĚ KORUNY HRÁZE SMĚREM K TOKU, MUSÍ BÝT UMOŽNĚN PLOŠNÝ ODTOK POVRCHOVÝCH VOD MIMO PLÁŇ HRÁZE V CELÉ ŠÍŘCE KORUNY HRÁZE A NESMÍ DOCHÁZET K AKUMULACI POVRCHOVÝCH VOD NA PLOŠE PLÁNĚ KORUNY HRÁZE. PODMÍNKA PLATÍ V JAKÉ KOLIV FÁZI VÝSTAVBY. JE VYLOUČENO MEZIDEPONOVÁNÍ VYTĚŽENÉ ZEMINY NA OKRAJÍCH PLÁNĚ KORUNY HRÁZE. JE VYLOUČENO ZŘIZOVÁNÍ JAKÝCHKOLIV PŘEKÁŽEK V KORUNĚ HRÁZE ZNEMOŽŇUJÍCÍCH PLOŠNÝ ODTOK POVRCHOVÝCH VOD Z PLÁNĚ KORUNY HRÁZE. V PŘÍPADĚ NEDODRŽENÍ PODMÍNEK NA PLOŠNÉ ODVODNĚNÍ PLÁNĚ KORUNY HRÁZE BĚHEM REALIZACI STAVBY BUDOU VEŠKERÉ VÍCEPRÁCE SPOJENÉ S ÚPRAVOU PLÁNĚ A ZÁKLADOVÉ SPÁRY ZPŮSOBENÉ PODMÁČENÍM AKUMULOVANOU VODOU PROVEDENY NA NÁKLAD ZHOTOVITELE.
- PŘI PROVÁDĚNÍ NÁYPU SE BUDE VYCHÁZET ZE SKLONU STÁVAJÍCÍHO NÁVODNÍHO SVAHU HRÁZE NA KTERÝ BUDE NÁVODNÍ SVAH NÁSYPU HRÁZE NAVAZOVAT. PATA VZDUŠNÉHO SVAHU BUDE ZŘÍZENA NA HRANICI POZEMKŮ. PŘED ZAHÁJENÍM STAVEBNÍCH PRACÍ SE PROVEDE VYTAČENÍ HRANICE POZEMKŮ V LINII VZDUŠNÉ PATY HRÁZE. LOMOVÉ BODY BUDOU PO DOBU VÝSTAVBY BUDOU TRVALE OZNAČENY (BAREVNÉ KOLKY A POD.).

Zodpovědný pracovník	Vypracoval		 <b>AQUA CENTRUM</b> Břeclav s.r.o.	
Ing. Milan Bartolšic	Ing. Jan Varadínek		Kapusty 27, 690 06 Břeclav IČO 60710063, DIČ CZ60710063 tel.: 519 333 689, email: aqc@wo.cz	
Investor: Povodí Moravy, s.p., Dřevařská 11, 60200 Brno			Formát	
Akce: <b>Morava, Litovel, ř.km 246,530-248,800</b> <b>- oprava ohrázkovaného úseku toku</b> DOKUMENTACE PRO PROVÁDĚNÍ STAVBY			Datum	červen 2025
			Číslo stavby	
Příloha: <b>OPRAVA HRÁZE V ř.km 246,8922 - ř.km 247,0612</b> VZOROVÉ PŘÍČNÉ ŘEZY			Měřítko 1:50	Číslo přílohy <b>D.1.1.3.3</b>