
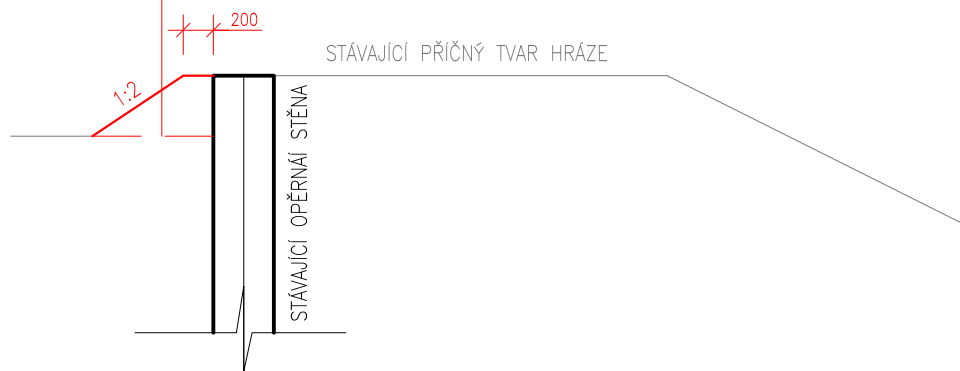



## ZÁSYP NÁTRŽE

NÁSYP HUTNĚNÝ 96%PS  
MAX. TLOUŠŤKA HUTNĚNÝCH VRSTEV 200mm  
PO ZHUTNĚNÍ  
ÚPRAVA ZÁKLADOVÉ SPÁRY  
(ODSTRANĚNÍ VEGETACE, UROVNÁNÍ PLÁNĚ, PŘEHUTNĚNÍ PLÁNĚ 96%PS)  
MAX. TLOUŠŤKA HUTNĚNÝCH VRSTEV 200mm  
PO ZHUTNĚNÍ

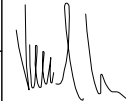

Zodpovědný pracovník	Vypracoval		 <b>AQUA CENTRUM</b> Břeclav s.r.o. Kapusty 27, 690 06 Břeclav IČO 60710063, DIČ CZ60710063 tel.: 519 333 689, email: aqc@wo.cz	
Ing. Milan Bartolšic	Ing. Jan Varadínek			
Investor: Povodí Moravy, s.p., Dřevařská 11, 60200 Brno			Formát	
Akce: <b>Morava, Litovel, ř.km 246,530-248,800</b> <b>- oprava ohrázkovaného úseku toku</b> DOKUMENTACE PRO PROVÁDĚNÍ STAVBY			Datum	červen 2025
			Číslo stavby	
Příloha: <b>OPRAVA HRÁZE V ř.km 247,5875 - ř.km 247,6679</b> VZOROVÉ PŘÍČNÉ ŘEZY			Měřítko 1:50	Číslo přílohy <b>D.1.1.3.4</b>