
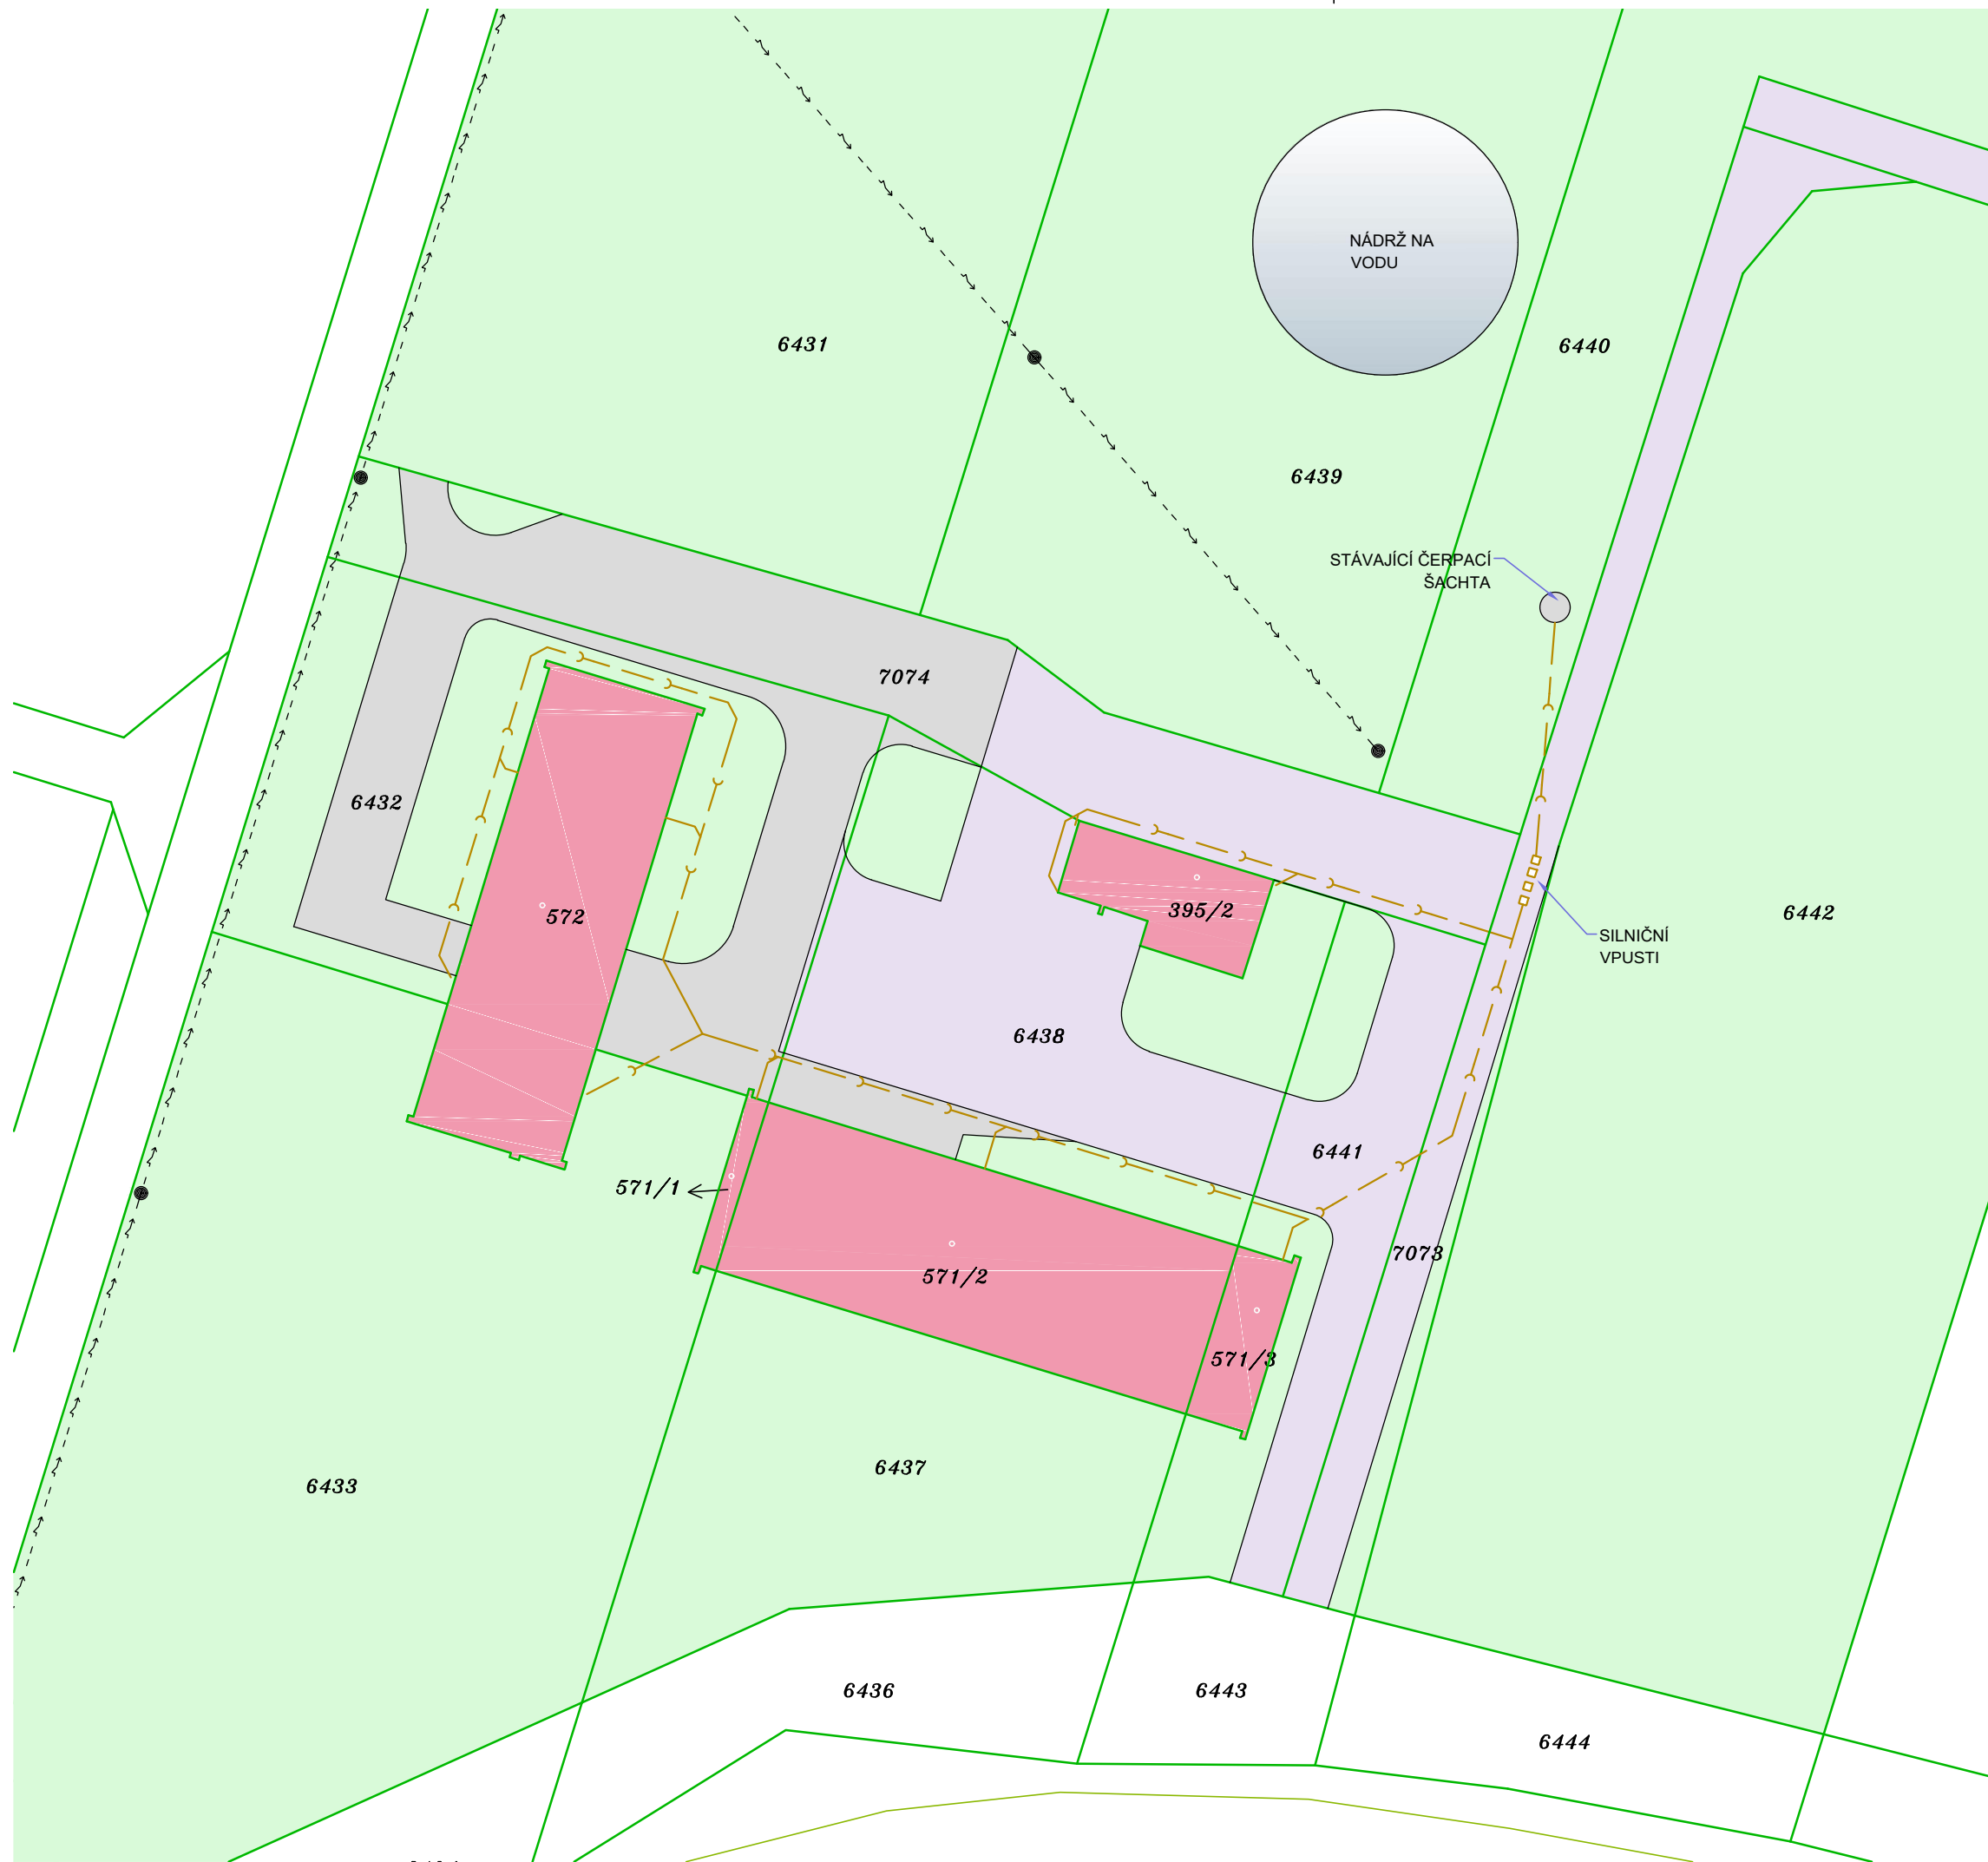
 


 

LEGENDA ZNAČENÍ

-  stávající objekty
-  areálové komunikace - asphalt
-  areálové komunikace - panely
-  zelené plochy, orná půda
-  hranice katastru
-  katstr - vnitřní kresba

LEGENDA ZNAČNÍ SÍTÍ

- sítě nové
-  dešťová kanalizace



Situace areálu 1:500

zadavatel: Ústřední kontrolní a zkušební ústav zemědělský,
Hroznová 63/2, Pisárky, 60300 Brno

zpracovatel: Ing. Petr Višinka
nám. Míru 116, 679 74 Olešnice