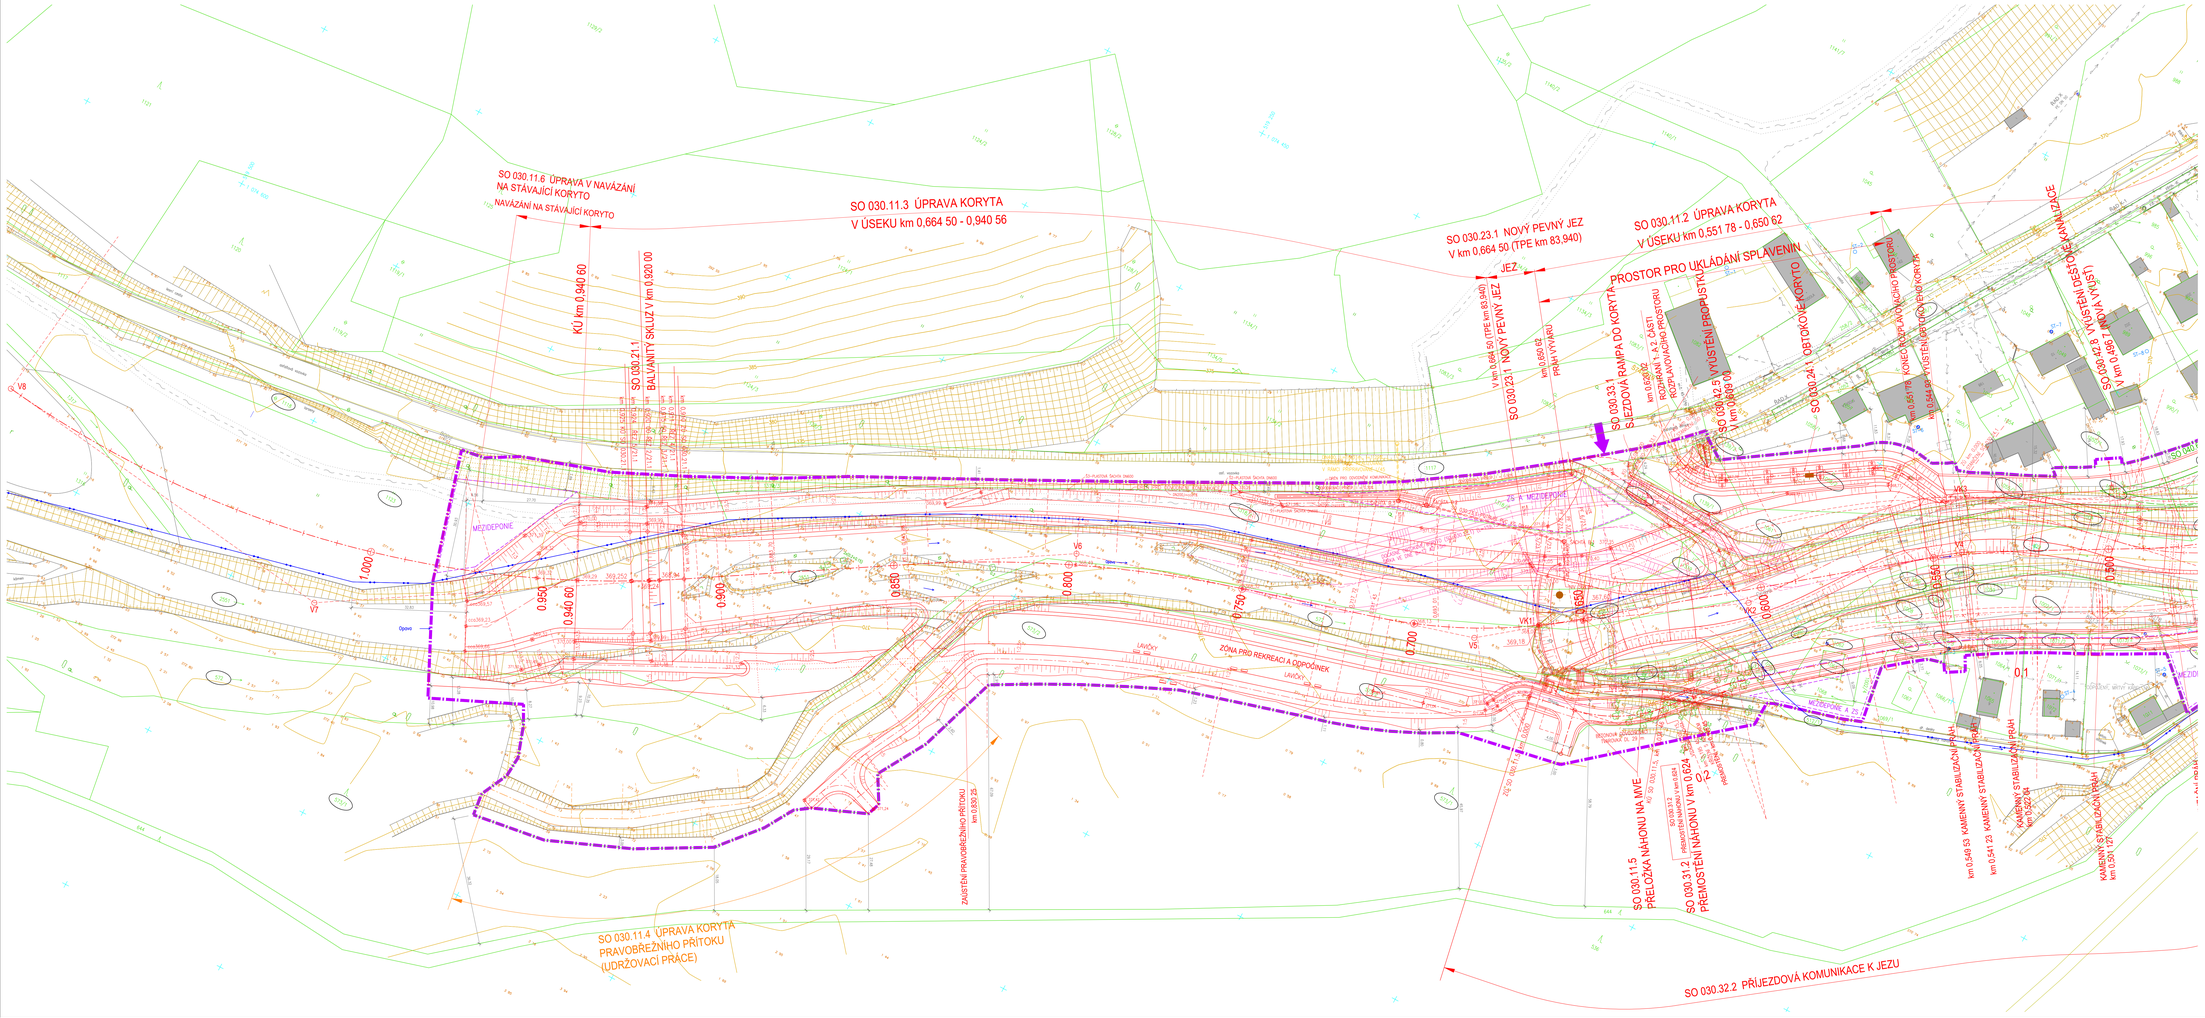
SO 030.11.6 ÚPRAVA V NAVÁZÁNÍ NA STÁVAJÍCÍ KORYTO
NAVÁZÁNÍ NA STÁVAJÍCÍ KORYTO
SO 030.11.3 ÚPRAVA KORYTA V ÚSEKU km 0,664 50 - 0,940 56
KÚ km 0,940 60
SO 030.21.1 BALVANITÝ SKLUZ V km 0,920 00
SO 030.23.1 NOVÝ PEVNÝ JEZ V km 0,664 50 (TPE km 83,940)
JEZ
V km 0,664 50 (TPE km 83,940) NOVÝ PEVNÝ JEZ
SO 030.23.1 NOVÝ PEVNÝ JEZ
km 0,650 62 PRAH VÝVARU
SO 030.11.2 ÚPRAVA KORYTA V ÚSEKU km 0,551 78 - 0,650 62
PROSTOR PRO UKLADÁNÍ SPLAVENIN
SO 030.33.1 SJEZDOVÁ RAMPA DO KORYTA
km 0,620 00 SO 030.11.1 A 2. ČÁSTI ROZPRAVNÍHO PROSTORU
SO 030.42.5 VYÚSTĚNÍ PROPUSTKŮ V km 0,609 00
VYÚSTĚNÍ PROPUSTKŮ
SO 030.24.1 OBTOKOVÉ KORYTO
km 0,651 78 KONEC ROZPRAVNÉHO PROSTORU
km 0,544 60 VYÚSTĚNÍ OBTOKOVÉHO KORYTA
SO 030.42.8 VYÚSTĚNÍ DEŠŤOVÉ KANALIZACE V km 0,496 1 (NOVÁ VÝUST)
MEZIDEPONIE
ZÓNA PŘÍD REKREACI A ODPOČINEK
LAVIČKY
ZÓNA K MEZIDEPONII
MEZIDEPONIE A ZÁZEMÍ
SO 030.11.5 PŘELOŽKA NÁHONU NA MVE
SO 030.31.2 PŘEMÍSTĚNÍ NÁHONU V km 0,624
PŘEMÍSTĚNÍ NA MVE
SO 030.32.2 PŘÍJEZDOVÁ KOMUNIKACE K JEZU
SO 030.11.4 ÚPRAVA KORYTA PRAVOBŘEŽNÍHO PŘÍTOKU (UDRŽOVACÍ PRÁCE)
ZAÚSTĚNÍ PRAVOBŘEŽNÍHO PŘÍTOKU km 0,630 25
KAMENNÝ STABILIZAČNÍ PRAH km 0,549 53
KAMENNÝ STABILIZAČNÍ PRAH km 0,541 23
KAMENNÝ STABILIZAČNÍ PRAH km 0,522 04
KAMENNÝ STABILIZAČNÍ PRAH km 0,501 12
VK1
VK2
VK3
VS1
VS2
VS3
VS4
VS5
VS6
VS7
VS8
0.1
0.2
0.3
0.4
0.5
0.6
0.7
0.8
0.9
1.0
LEGENDA:
HRANICE ŘEŠENÉHO ÚZEMÍ (OBVODO STAVENIŠTĚ)
HRANICE STAVEBNÍHO POZEMKU
STAVEBNÍ POZEMEK (OZNAČENÍ PARCELI, NA KTERÝCH JE STAVBA UMÍSTĚNA)
PLOCHY DOČASNÝCH DEPONIÍ A ZAŘÍZENÍ STAVENIŠTĚ
PŘÍJEZD/VJEZD NA STAVENIŠTĚ
NAVRŽENÁ STAVBA OPATŘENÍ ZÁTOR-LOUČKY, OHO, 02.030
ZO ZAČÁTEK ÚPRAVY
KO KONEC ÚPRAVY
HRANICE PARCELY
HRANICE PARCELY VNITŘNÍ
HRANICE KATASTRÁLNÍHO ÚZEMÍ
OBRYS STÁVAJÍCÍHO KORYTA (BŘEHOVÉ HRANY)
STÁVAJÍCÍ KANALIZACE
NAVRŽENÁ KANALIZACE ZÁTOR (ODKANALIZOVÁNÍ OBCE ČAKOVICE, ZÁTOR, BRANTICE, OHO, SO 02.1 KANALIZACE ZÁTOR – KANOVNÍ STOKA, I. ETAPA, DSP + DPS, 02.2022)
STÁVAJÍCÍ VODOVOD
STÁVAJÍCÍ PLYNOVOD ST
STÁVAJÍCÍ SDĚLOVACÍ VEDENÍ
STÁVAJÍCÍ VEDENÍ NN
VÝŠKOVÝ SYSTÉM - Bpv
SOUŘADNICOVÝ SYSTÉM - JTSK
AQUATIS
AQUATIS a.s.
Botanická 834/56, 602 00 Brno
Tel.: +420 541 321 311
Fax: +420 541 211 346
E-mail: info@aquatis.cz
http://www.aquatis.cz
PROJEKTANT (autorizace)
ING. TOMÁŠ DVOŘÁK
PROJEKTANT (autorizace)
ING. JIŘÍ ŠVANCARA
ČKAIT 0700686
ING. TOMÁŠ DVOŘÁK
ČKAIT 0700686
ING. JIŘÍ ŠVANCARA
ČKAIT 0210554
Stupeň: DKOP, DVZ
Stupeň dokumentace: DP
Název souboru: C_2_1_1_Situace_VHE_ZK_VTJ_DP3.dwg
Akce:
OPATŘENÍ ZÁTOR - LOUČKY, OHO,
DÍLČÍ STAVBA 02.030 OPATŘENÍ POD PŘEHRADNÍ HRÁZÍ NOVÉ HŘMINOVY
C. SITUAČNÍ VÝKRESY
KATASTRÁLNÍ SITUAČNÍ VÝKRES - 1. ČÁST
Měřítko: 1 : 500
Číslo přílohy: C.2.1
Objednatel:
POVODÍ ODRY, STÁTNÍ PODNIK