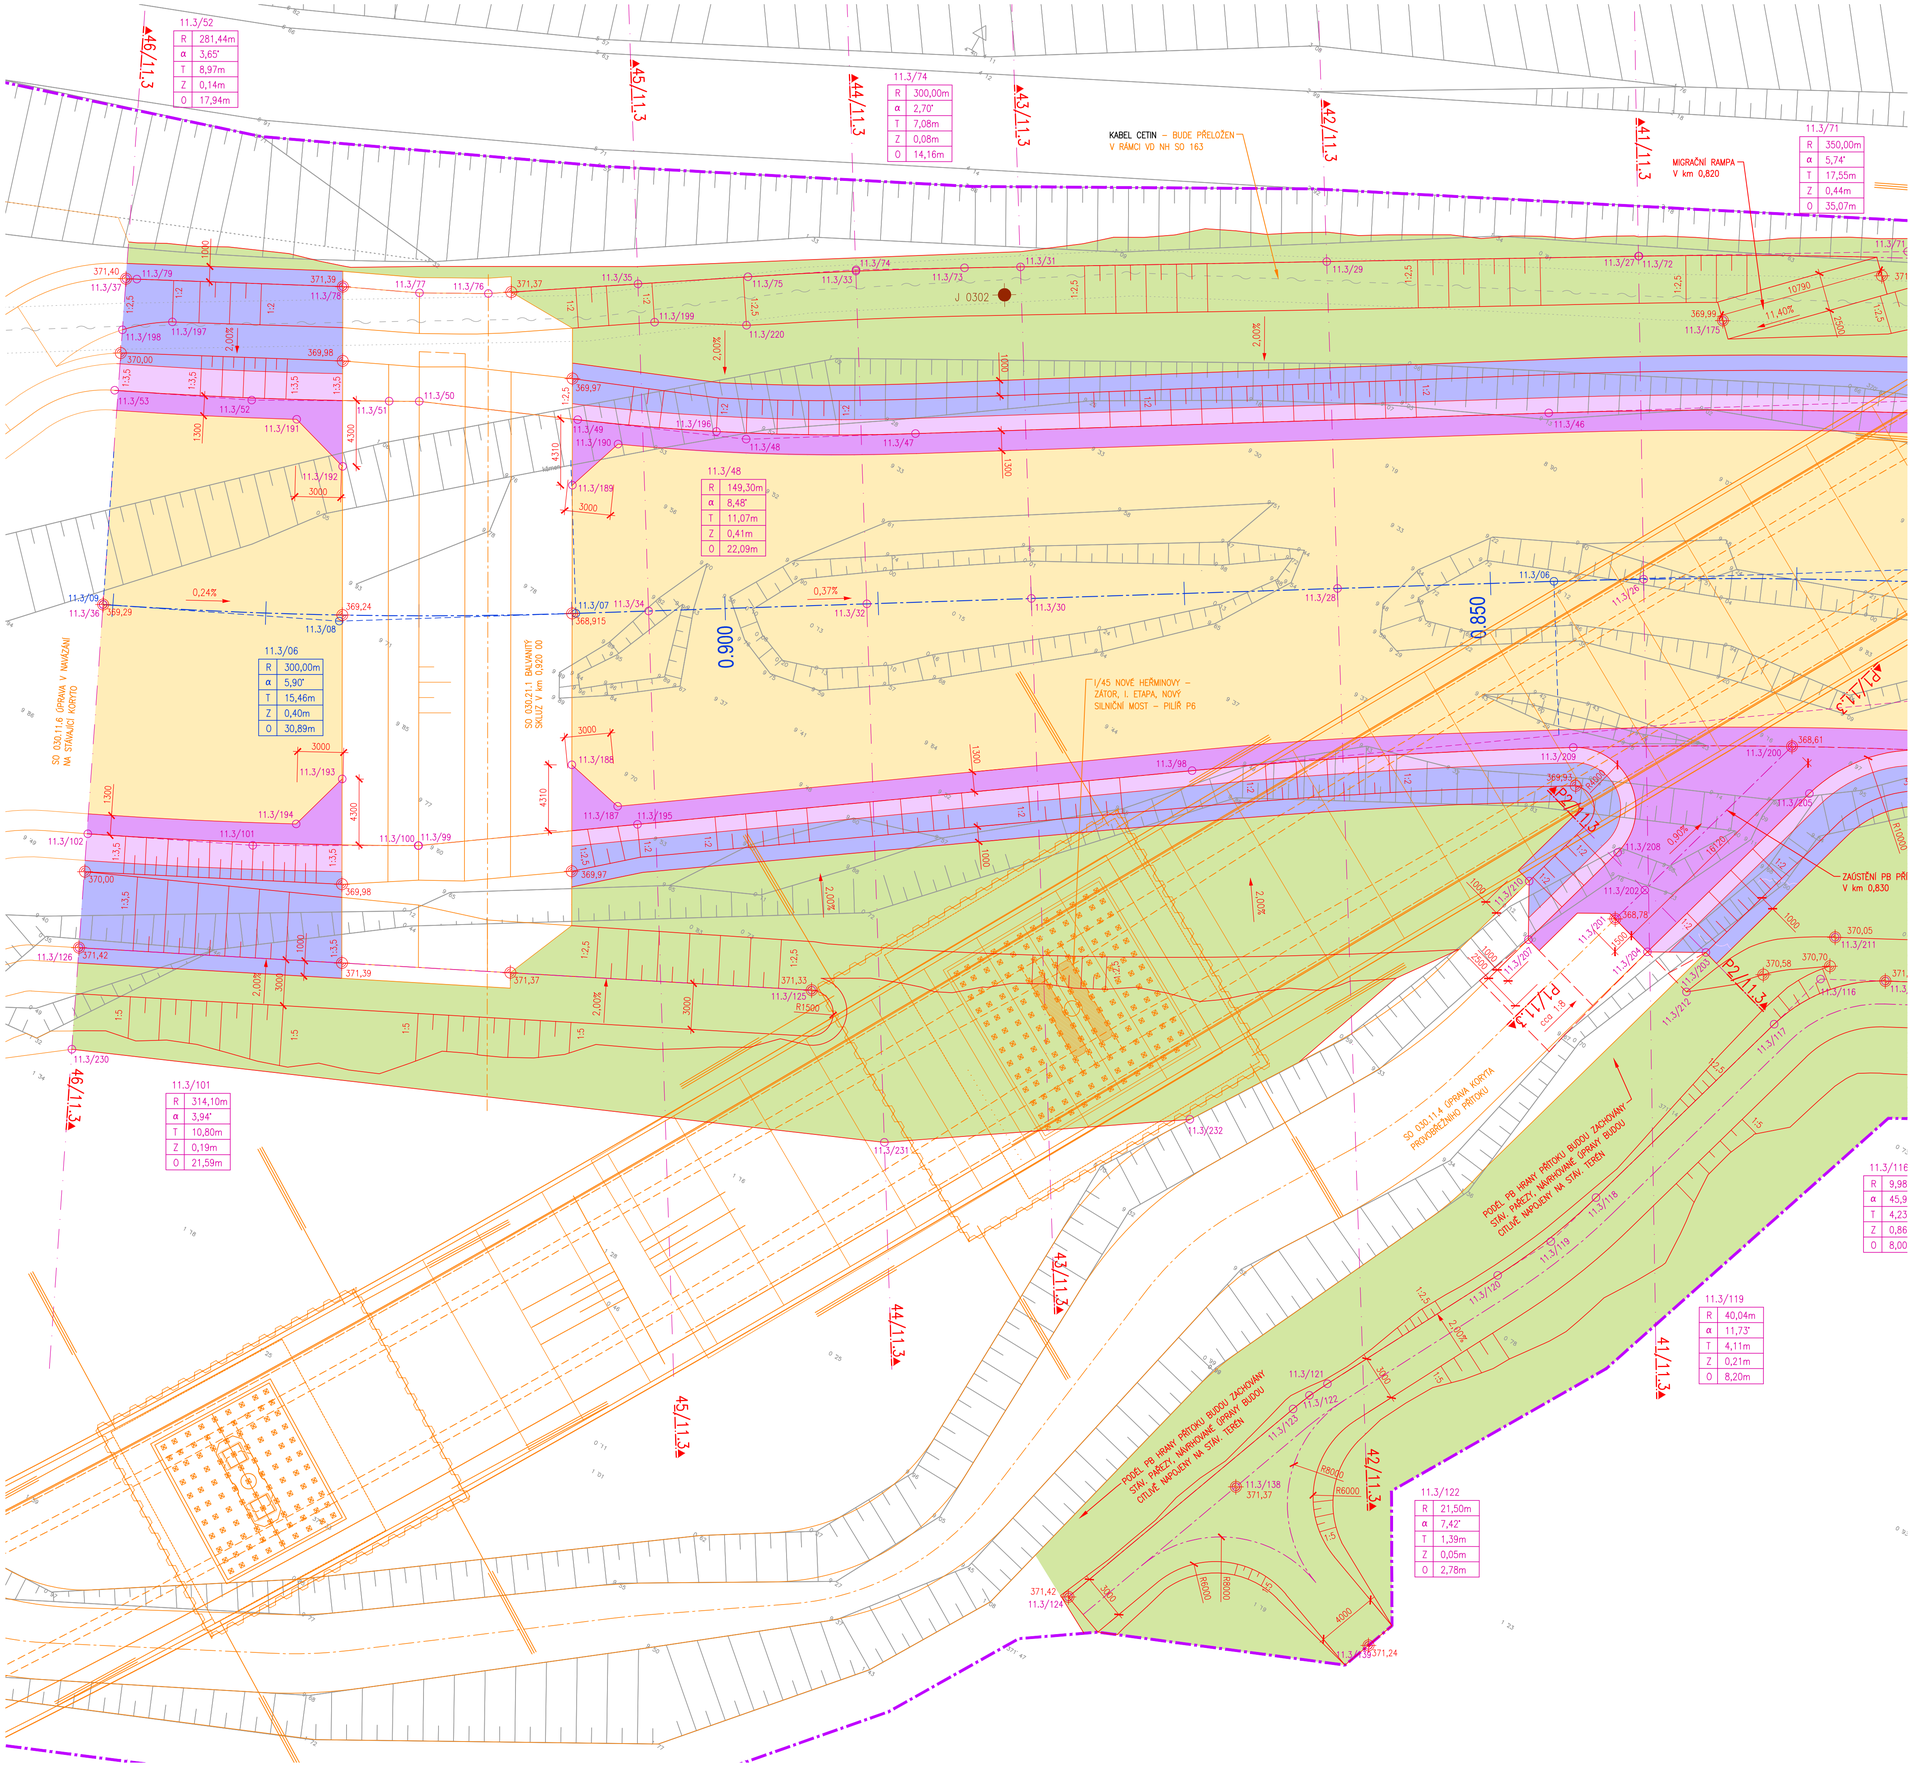

LEGENDA

- HRANICE ŘEŠENÉHO ÚZEMÍ (OBVOD STAVENIŠTĚ) HRANICE STAVEBNÍHO POZEMKU
- ZAMĚŘENÝ TERÉN
- G53 ARCHIVNÍ VRT
- J 305 INŽENÝRSKO-GEOLOGICKÝ VRT
- JH 306 HYDROGEOLOGICKÝ VRT
- JV1 NOVÝ JÁDROVÝ VRT (PODKLAD [33.a], IGP 2023)
- KSN NOVÁ KOPANÁ SONDA (PODKLAD [33.a], IGP 2023)
- NÁVRHOVÁ OSA ŘEČIŠTĚ
- NÁVRHOVÁ OSA KYNETY
- NAVRŽENÁ STAVBA SO 030.11.3 ÚPRAVA KORYTA V ÚSEKU km 0,664 50 – 0,940 56
- OSTATNÍ NAVRŽENÉ STAVBY
- 11.3/01 VYTYČOVACÍ PRVKY
- TĚŽKÝ KAMENNÝ ZÁHOZ 80–200 KG, (Ds=0,4–0,5m), S UROVNÁNÍM LÍCE, S PROSTŘÍKOVÁNÍM A VYKLÍNOVÁNÍM ($TKZ_{DLAŽBA}$) – VIDITELNÉ KONSTR. NA POVRCHU
- TĚŽKÝ KAMENNÝ ZÁHOZ 80–200 KG, (Ds=0,4–0,5m), BEZ UROVNÁNÍ LÍCE, S PROSTŘÍKOVÁNÍM (TKZ) – VIDITELNÉ KONSTRUKCE NA POVRCHU
- TĚŽKÝ KAMENNÝ ZÁHOZ 80–200 KG, (Ds=0,4–0,5m), BEZ UROVNÁNÍ LÍCE, PROSTŘÍKOVÁNÍ BUDE UKONČENO 0,5m OD POVRCHU (TKZ_{MEZERY}) – VIDITELNÉ KONSTRUKCE NA POVRCHU
- ŠTĚRKOVÝ POHOZ FR. 32/125 mm (MATER. VÝKOPU Z MOBILNÍ TŘÍDICÍ LINKY)
- ZATRAVNĚNÁ PLOCHA (OHUMUSOVÁNÍ A OSETÍ, PŘÍP. BIOL. ROZLOŽITELNÁ ROHOŽ)
- ŠTĚRKOVÁ VOZOVKA
- BETONOVÉ KONSTRUKCE
- STÁVAJÍCÍ OPLOCENÍ
- NAVRŽENÉ OPLOCENÍ
- STÁVAJÍCÍ KANALIZACE
- NAVRŽENÁ KANALIZACE ZÁTOR (ODKANALIZOVÁNÍ OBCÍ ČAKOVÁ, ZÁTOR, BRANTICE)
- STÁVAJÍCÍ PLYNOVOD ST
- STÁVAJÍCÍ VEDENÍ NN
- STÁVAJÍCÍ SDĚLOVACÍ VEDENÍ
- OCHRANNÉ PÁSMO IS

VÝŠKOVÝ SYSTÉM - B.p.v.
SOUŘADNICOVÝ SYSTÉM - JTSK

AQUATIS a.s.
Botanická 834/56, 602 00 Brno
Tel: +420 541 554 111
Fax: +420 541 211 205
E-mail: info@aquatis.cz
http://www.aquatis.cz

Zodpovědný projektant: ING. TOMÁŠ OHERA	Hlavní inženýr projektu: ING. TOMÁŠ OHERA	Vedoucí střediska: ING. JIŘÍ ŠVANCARA
Vypracoval: ING. IVANA KOUŘILOVÁ	Kontroloval: ING. JIŘÍ ŠVANCARA	Zakázkové číslo: 122155A
Datum: LISTOPAD 2024	Stupeň dokumentace: DPS	Název souboru: D_11_3_2_2_situ_koryta.dwg

Akce:
OPATŘENÍ ZÁTOR - LOUČKY, OHO,
DÍLČÍ STAVBA 02.030 OPATŘENÍ POD PŘEHRADNÍ HRÁZÍ NOVÉ HEŘMINOVY
D.1.1.3 SO 030.11.3 ÚPRAVA KORYTA
V ÚSEKU km 0,664 50 – 0,940 56

Příloha:
PODROBNÁ SITUACE KORYTA VČ. VYTÝČENÍ – Č. 1

Měřítko	Číslo přílohy
1 : 200	11.3_2.2.1

Objednatel:
POVODÍ ODRY, STÁTNÍ PODNIK