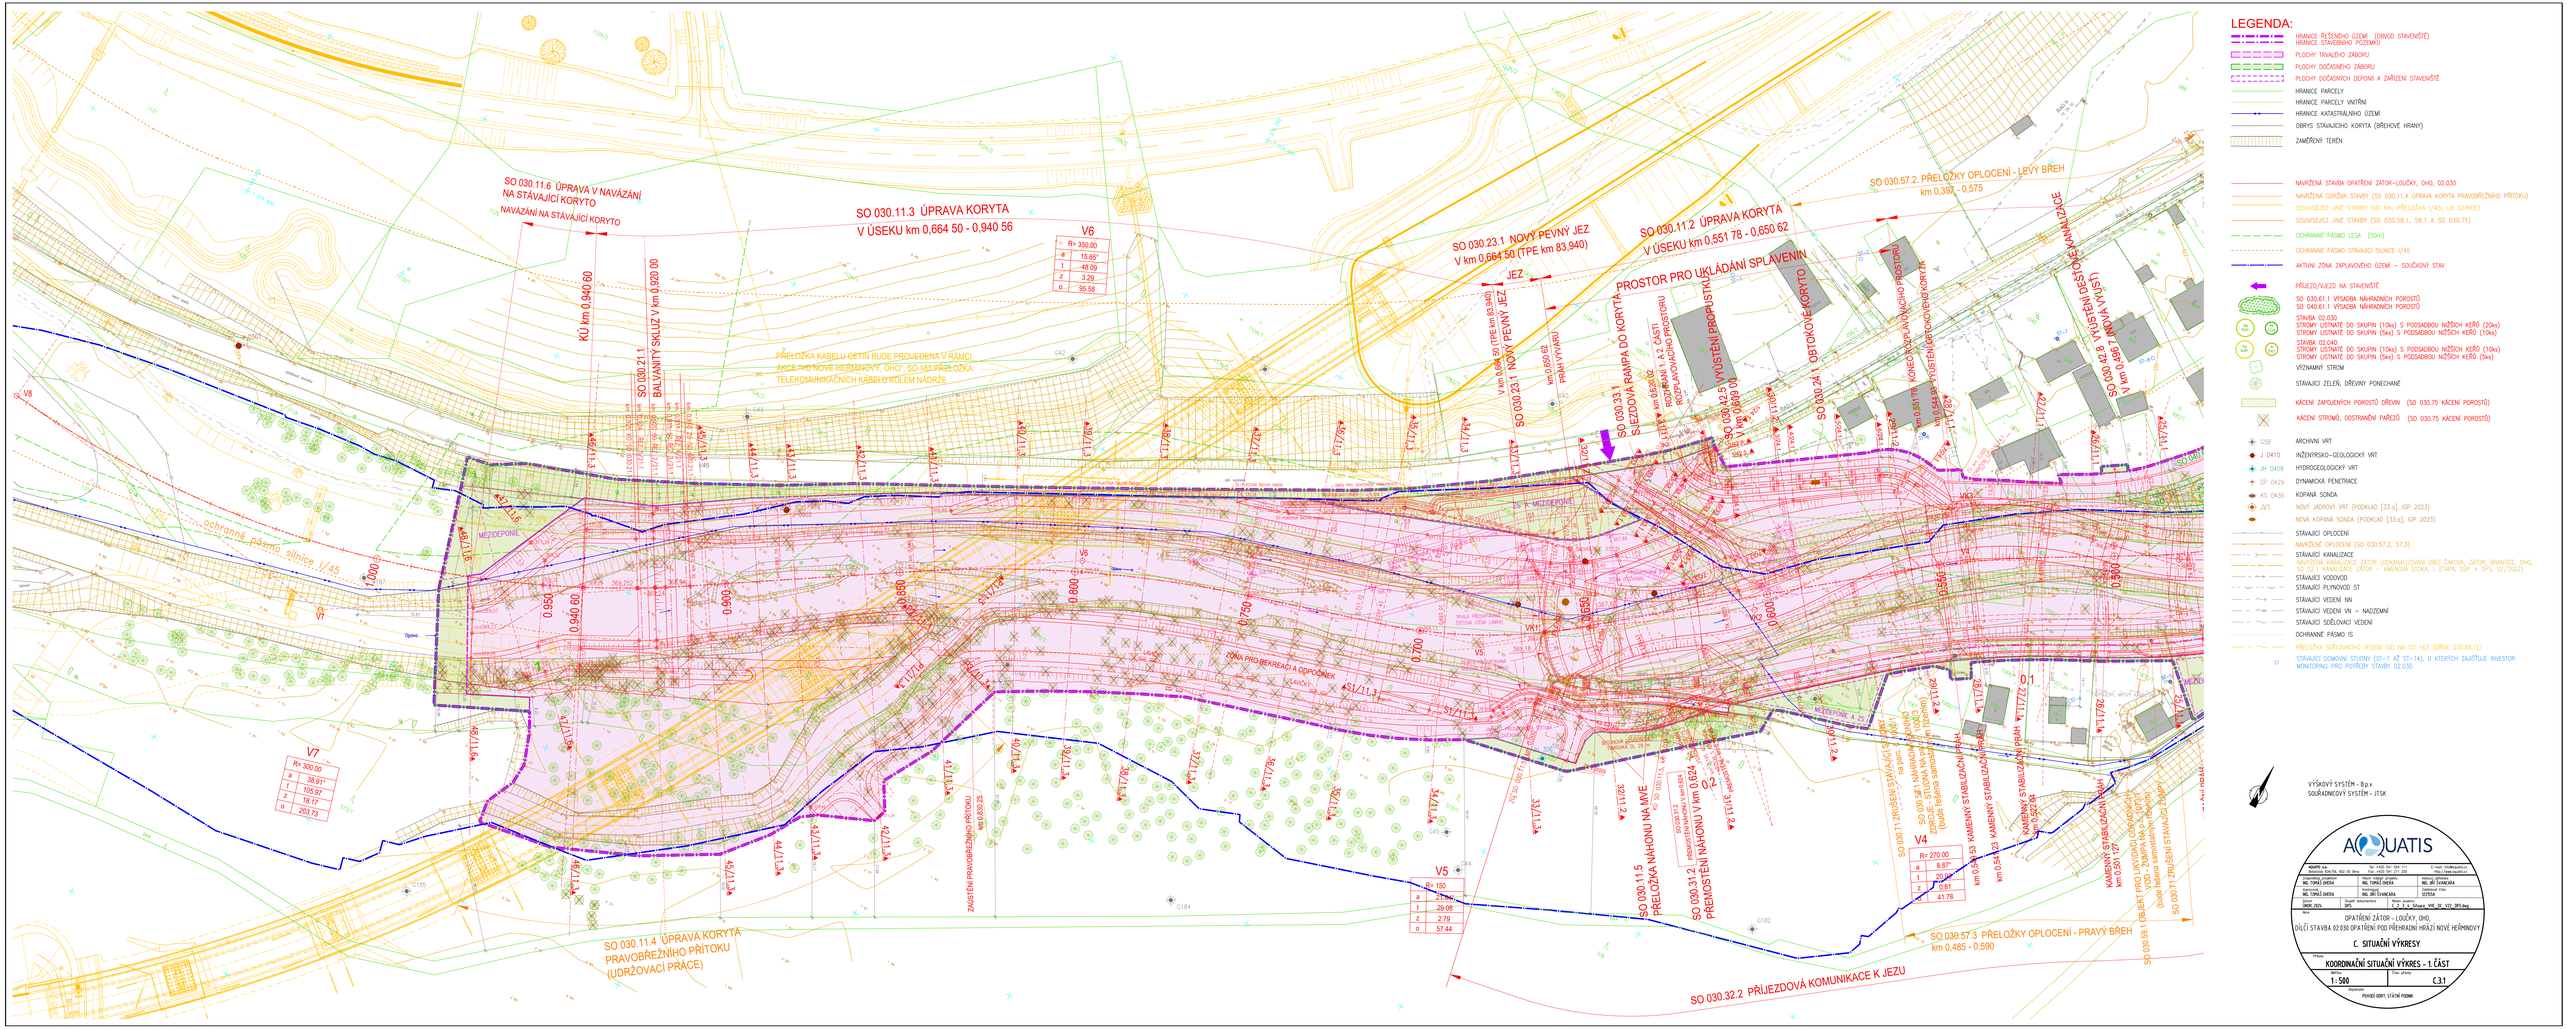
SO 030.11.6 ÚPRAVA V NAVÁZÁNÍ NA STÁVAJÍCÍ KORYTO
NAVÁZANÍ NA STÁVAJÍCÍ KORYTO
SO 030.11.3 ÚPRAVA KORYTA V ÚSEKU km 0,664 50 - 0,940 56
KÚ km 0,940 60
SO 030.21.1 BALVANITÝ SKLUZ V km 0,920 00
PŘELOŽKA KABELU ČETÍN BUDE PROVEDENA V RÁMCI AKCE "O NOVÉ HEŘMÍNOVY, OHO" SO 163 PŘELOŽKA TELEKOMUNIKAČNÍCH KABELŮ KOLEM NÁDRŽE
SO 030.23.1 NOVÝ PEVNÝ JEZ V km 0,664 50 (TPE km 83,940)
JEZ
SO 030.23.1 NOVÝ PEVNÝ JEZ V km 0,664 50 (TPE km 83,940)
PRAH VÝVARU km 0,650 62
SO 030.11.2 ÚPRAVA KORYTA V ÚSEKU km 0,551 78 - 0,650 62
PROSTOR PRO UKLADÁNÍ SPLAVENIN
SO 030.33.1 SEZDZOVÁ RAMPA DO KORYTA km 0,650 62 ROZPĚTÍ 1 A 2 ČÁSTI ROZLAVOVACÍHO PROSTORU
SO 030.42.5 VYÚSTĚNÍ PROPUSTKŮ V km 0,600 00
SO 030.24.1 OBTOKOVÉ KORYTO
KONEC ROZLAVOVACÍHO PROSTORU km 0,551 78
SO 030.42.8 VYÚSTĚNÍ DEŠŤOVÉ KANALIZACE V km 0,496 (PRŮMYVNÁ VÝUSŤ)
SO 030.57.2 PŘELOŽKY OPLOCENÍ - LEVÝ BŘEH km 0,397 - 0,575
SO 030.57.3 PŘELOŽKY OPLOCENÍ - PRAVÝ BŘEH km 0,485 - 0,590
SO 030.32.2 PŘÍJEZDOVÁ KOMUNIKACE K JEZU
SO 030.11.5 PŘELOŽKA NÁHONU NA MVE
SO 030.31.2 PŘEMÍSTĚNÍ NÁHONU V km 0,624
SO 030.71 ZRUŠENÍ STÁVAJÍCÍ ČÁSTI NÁHONU NA MVE (bude řešena samostatným PD)
SO 030.71 ZRUŠENÍ STÁVAJÍCÍ JEZOVÉ ZÁKLADY
SO 030.59.1 OBJEKT PRO UKLÁDKU ODPADNÍCH VOD - ZEMNÍ NÁDRŽ (bude řešena samostatným PD)
KAMENNÝ STABILIZAČNÍ PRAH km 0,591 12?
km 0,54 ?? KAMENNÝ STABILIZAČNÍ PRAH
km 0,522 04 KAMENNÝ STABILIZAČNÍ PRAH
ochranné pásmo silnice I/45
MEZIDEPONIE
ZÓNA PRO REKREACI A ODPOČINEK
V1
V2
V3
V4
V5
V6
V7
V8
V6
R= 350,00
α 15.65°
t 48.09
z 3.29
o 95.58
V7
R= 300.00
α 38.91°
t 105.97
z 18.17
o 203.73
V5
R= 150
α 25.84°
t 29.08
z 2.79
o 57.44
V4
R= 270.00
α 8.87°
t 20.04
z 0.81
o 41.78
0,1
0,2
LEGENDA:
HRANICE ŘEŠENÉHO ÚZEMÍ (OBVOD STAVENIŠTĚ)
HRANICE STAVEBNÍHO POZEMKU
PLOCHY TRVALÉHO ZÁBORU
PLOCHY DOČASNÉHO ZÁBORU
PLOCHY DOČASNÝCH DEPONIÍ A ZAŘÍZENÍ STAVENIŠTĚ
HRANICE PARCELY
HRANICE PARCELY VNITŘNÍ
HRANICE KATASTRÁLNÍHO ÚZEMÍ
OBRYS STÁVAJÍCÍHO KORYTA (BŘEHOVÉ HRANY)
ZAMĚŘENÝ TERÉN
NAVRŽENÁ STAVBA OPATŘENÍ ZÁTOR-LOUČKY, OHO, 02.030
NAVRŽENÁ ÚDRŽBA STAVBY (SO 030.11.4 ÚPRAVA KORYTA PRAVOBŘEŽNÍHO PŘÍTOKU)
SOUVISEJÍCÍ JINÉ STAVBY (VO NH, PŘELOŽKA I/45, LB SILNICE)
SOUVISEJÍCÍ JINÉ STAVBY (SO 030.58.1, 59.1 A SO 030.71)
OCHRANNÉ PÁSMO LESA (50m)
OCHRANNÉ PÁSMO STÁVAJÍCÍ SILNICE I/45
AKTIVNÍ ZÓNA ZÁPLAVOVÉHO ÚZEMÍ – SOUČASNÝ STAV
PŘÍJEZD/VJEZD NA STAVENIŠTĚ
SO 030.61.1 VÝSADBA NÁHRADNÍCH POROSTŮ
SO 040.61.1 VÝSADBA NÁHRADNÍCH POROSTŮ
STAVBA 02.030
STROMY LISTNATÉ DO SKUPIN (10ks) S PODSADBOU NIŽŠÍCH KEŘŮ (20ks)
STROMY LISTNATÉ DO SKUPIN (5ks) S PODSADBOU NIŽŠÍCH KEŘŮ (10ks)
STAVBA 02.040
STROMY LISTNATÉ DO SKUPIN (10ks) S PODSADBOU NIŽŠÍCH KEŘŮ (10ks)
STROMY LISTNATÉ DO SKUPIN (5ks) S PODSADBOU NIŽŠÍCH KEŘŮ (5ks)
VÝZNAMNÝ STROM
STÁVAJÍCÍ ZELEŇ, DŘEVINY PONECHANÉ
KÁCENÍ ZAPOJENÝCH POROSTŮ DŘEVIN (SO 030.75 KÁCENÍ POROSTŮ)
KÁCENÍ STROMŮ, ODSTRANĚNÍ PAŘEZŮ (SO 030.75 KÁCENÍ POROSTŮ)
ARCHIVNÍ VRT
INŽENÝRSKO-GEOLOGICKÝ VRT
HYDROGEOLOGICKÝ VRT
DYNAMICKÁ PENETRACE
KOPANÁ SONDA
NOVÝ JÁDROVÝ VRT (PODKLAD [33.a], IGP 2023)
NOVÁ KOPANÁ SONDA (PODKLAD [33.a], IGP 2023)
STÁVAJÍCÍ OPLOCENÍ
NAVRŽENÉ OPLOCENÍ (SO 030.57.2, 57.3)
STÁVAJÍCÍ KANALIZACE
NAVRŽENÁ KANALIZACE ZÁTOR (ODKANALIZOVÁNÍ OBCÍ ČAKOVÁ, ZÁTOR, BRANTICE, OHO, NOVÉ HEŘMÍNOVY A KANALIZACE ZÁTOR – KMÍNOVÁ STOKA, 1. ETAPA, DSP + DPS, 02/2022)
STÁVAJÍCÍ VODOVOD
STÁVAJÍCÍ PLYNOVOD ST
STÁVAJÍCÍ VEDENÍ NN
STÁVAJÍCÍ VEDENÍ VN – NADZEMNÍ
STÁVAJÍCÍ SDĚLOVACÍHO VEDENÍ
OCHRANNÉ PÁSMO IS
PŘELOŽKA SDĚLOVACÍHO VEDENÍ (VO NH SO 163 (BŘEH 030.56.1))
STAVAJÍCÍ DOMOVNÍ STUDNY (ST-1 AŽ ST-14), U KTERÝCH ZAJIŠŤUJE INVESTOR MONITORING PRO POTŘEBY STAVBY 02.030
VÝŠKOVÝ SYSTÉM - B.p.v.
SOUŘADNICOVÝ SYSTÉM - JTSK
AQUATIS
AQUATIS a.s.
Botanická 834/56, 602 00 Brno
Tel.: +420 541 321 311
Fax: +420 541 211 045
E-mail: info@aquatis.cz
http://www.aquatis.cz
PROJEKTANT: ING. TOMÁŠ ONDRA
AUTORIZACE: ING. TOMÁŠ ONDRA
AUTORIZACE: ING. JIŘÍ ŠVANCARA
ČKAIT: 0200554
ČKAIT: 0215554
Stupeň: DVOR, 2024
Stupeň dokumentace: DPS
Název souboru: C_2_3_4_Situace_VKR_DI_VT2_DPS.dwg
OPATŘENÍ ZÁTOR - LOUČKY, OHO,
DÍLČÍ STAVBA 02.030 OPATŘENÍ POD PŘEHRADNÍ HRÁZÍ NOVÉ HEŘMÍNOVY
C. SITUAČNÍ VÝKRESY
KOORDINAČNÍ SITUAČNÍ VÝKRES - 1. ČÁST
Měřítko: 1 : 500
Číslo přílohy: C.3.1
Okresy: POVODÍ ODRY, STÁTNÍ POZNÁMKY