




PF 12/11.1
KM 0.220 00
M. 1 : 200

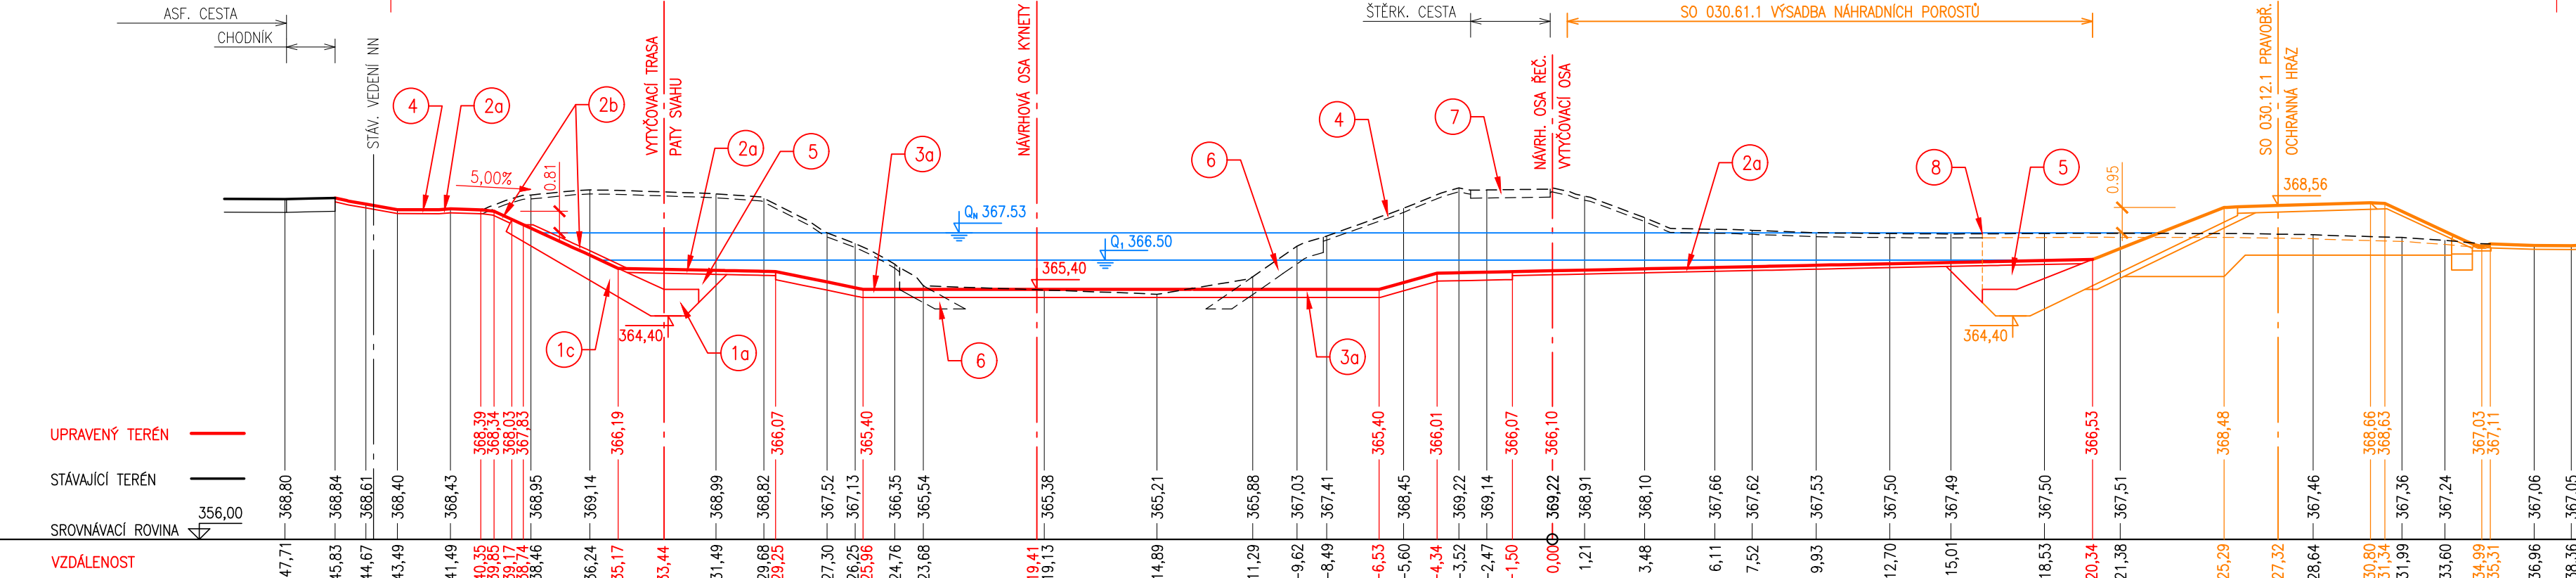


PF 13/11.1
KM 0.240 00
M. 1 : 200

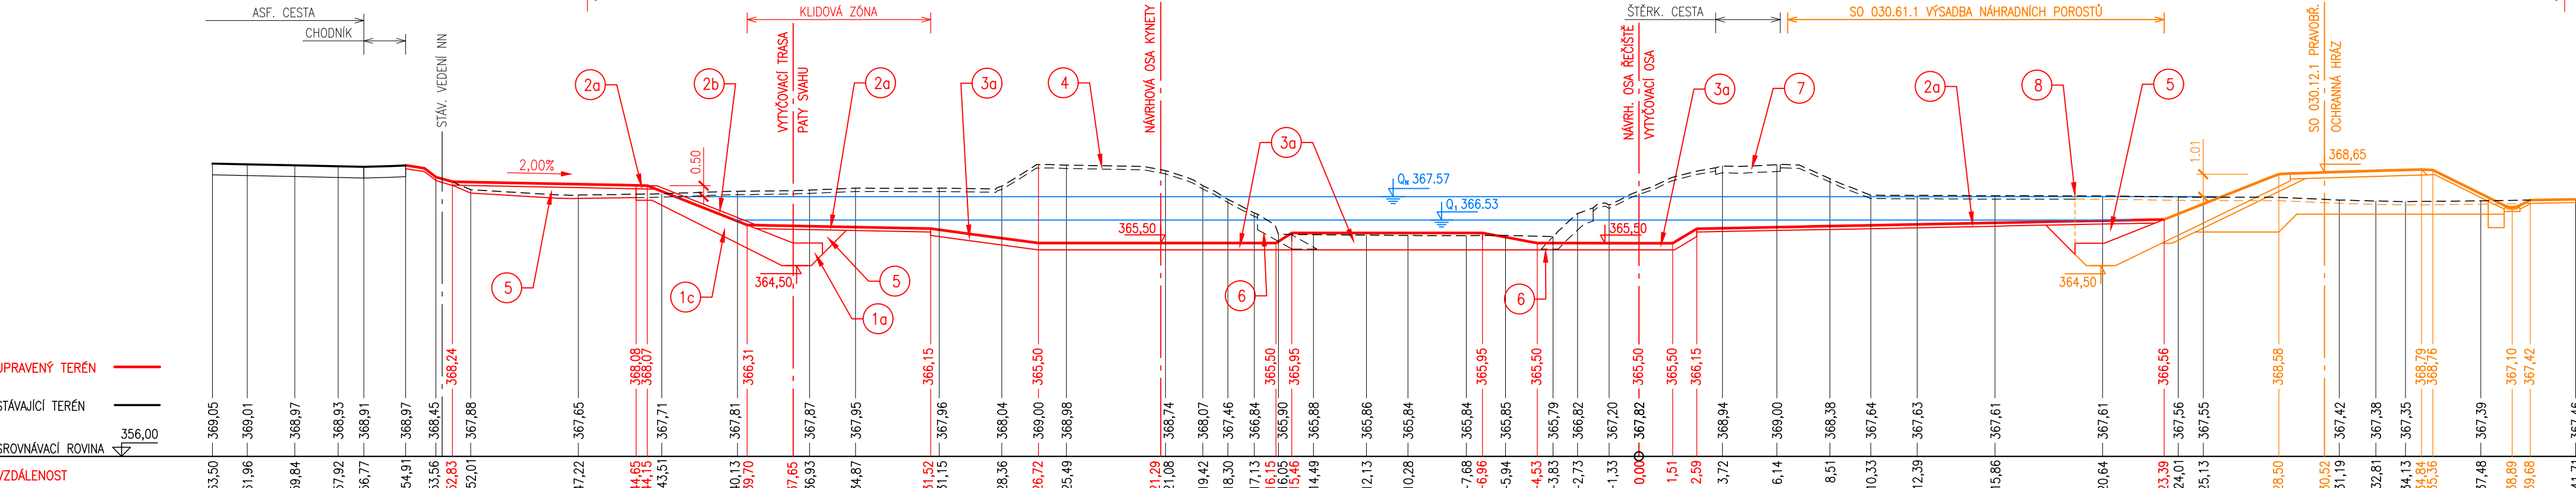


PF 14/11.1
KM 0.260 00
M. 1 : 200

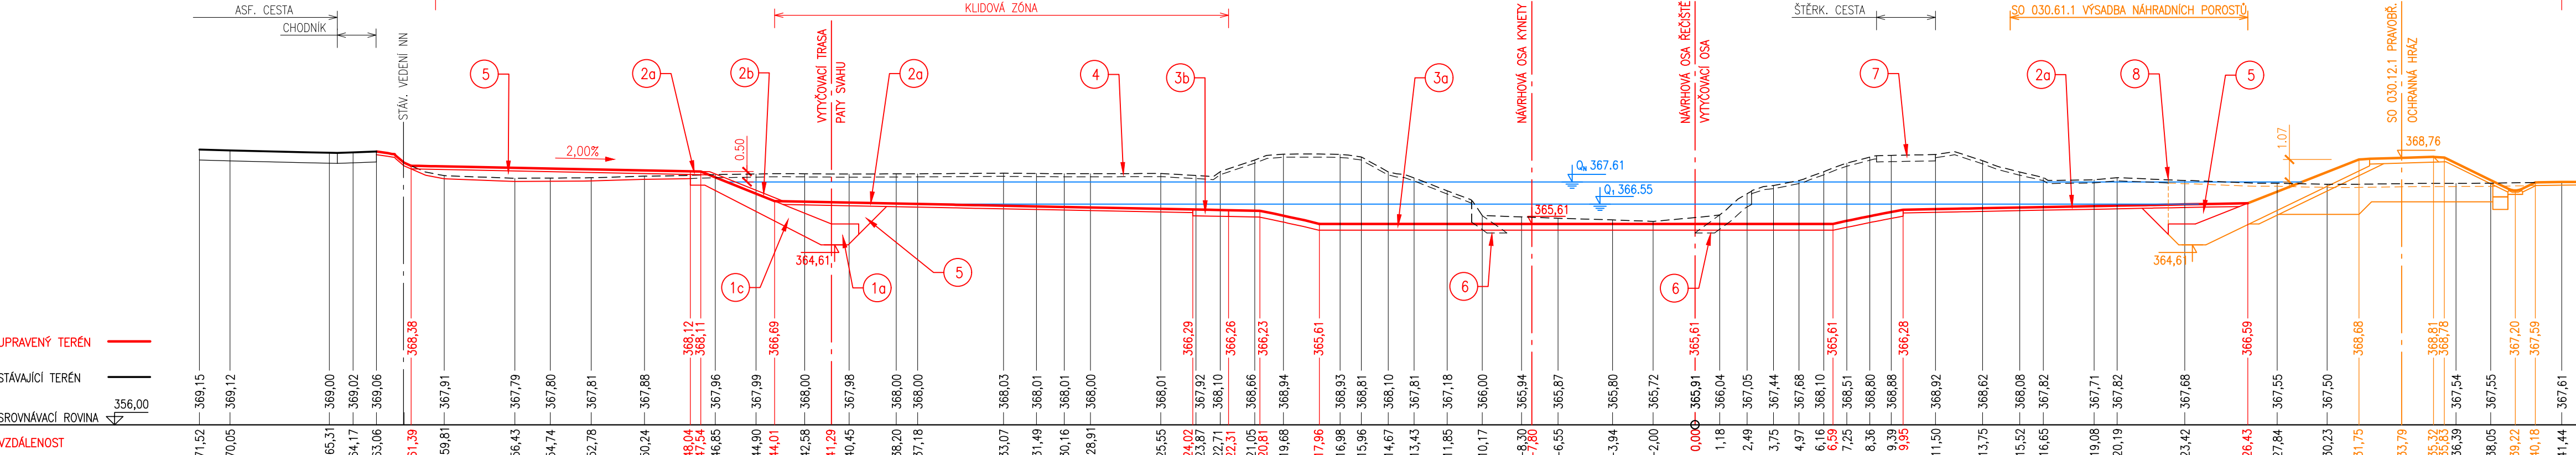


PF 15/11.1
KM 0.280 00
M. 1 : 200

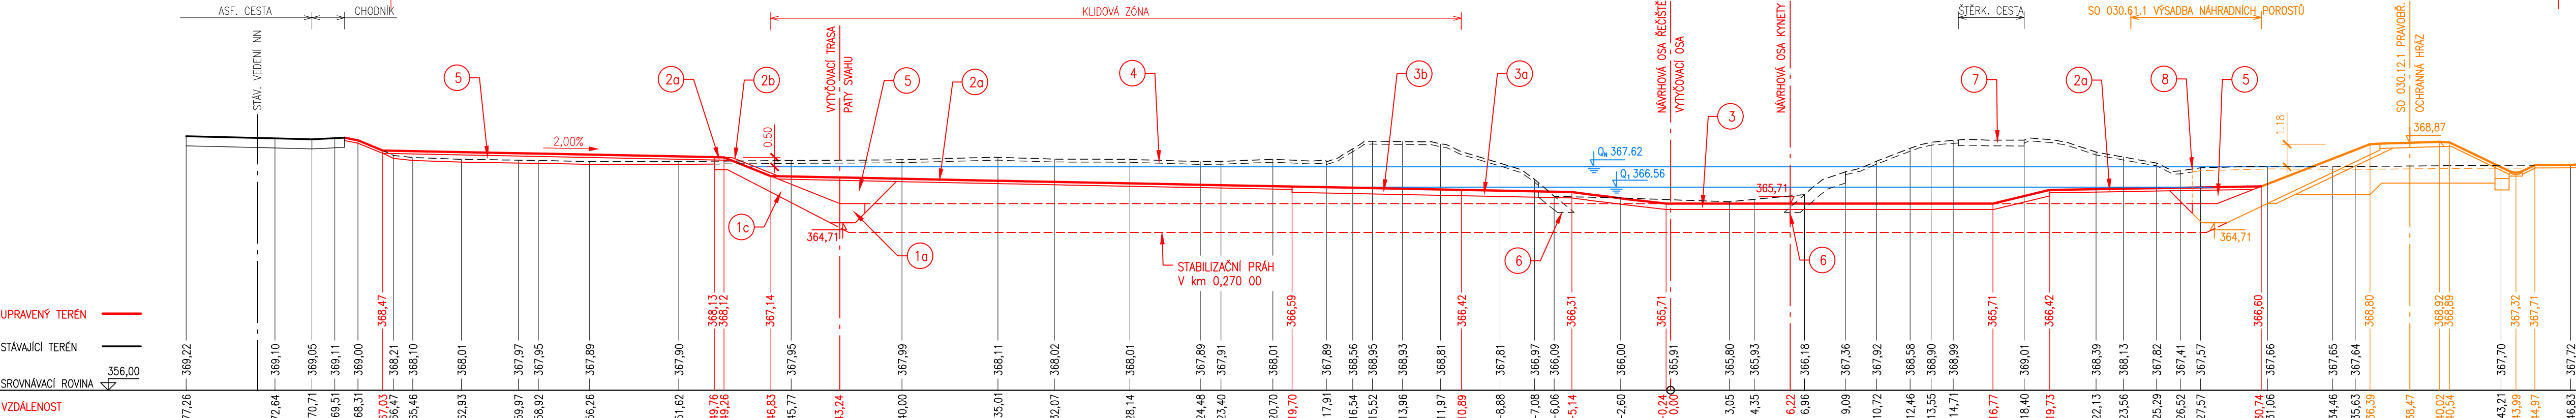


PF 16/11.1
KM 0.294 82
M. 1 : 200

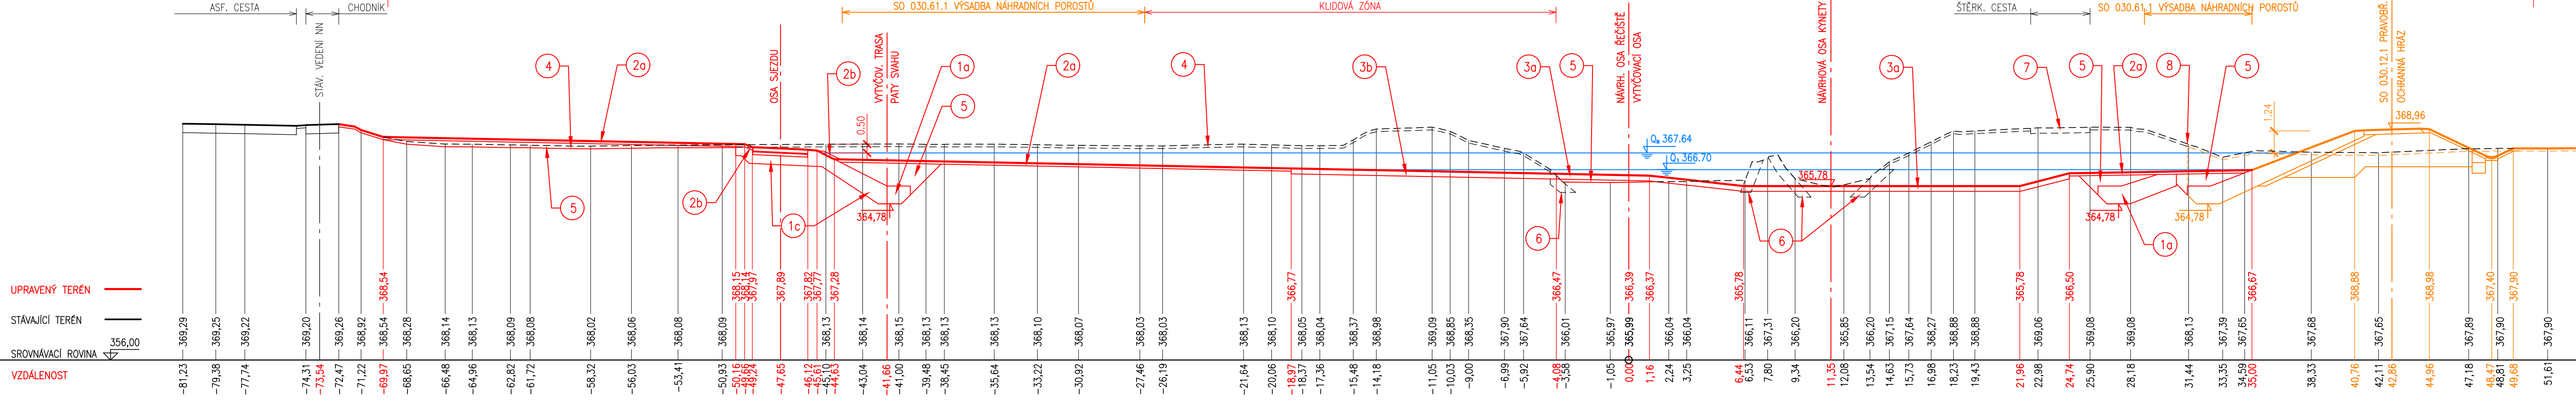


PF 17/11.1
KM 0.320 00
M. 1 : 200

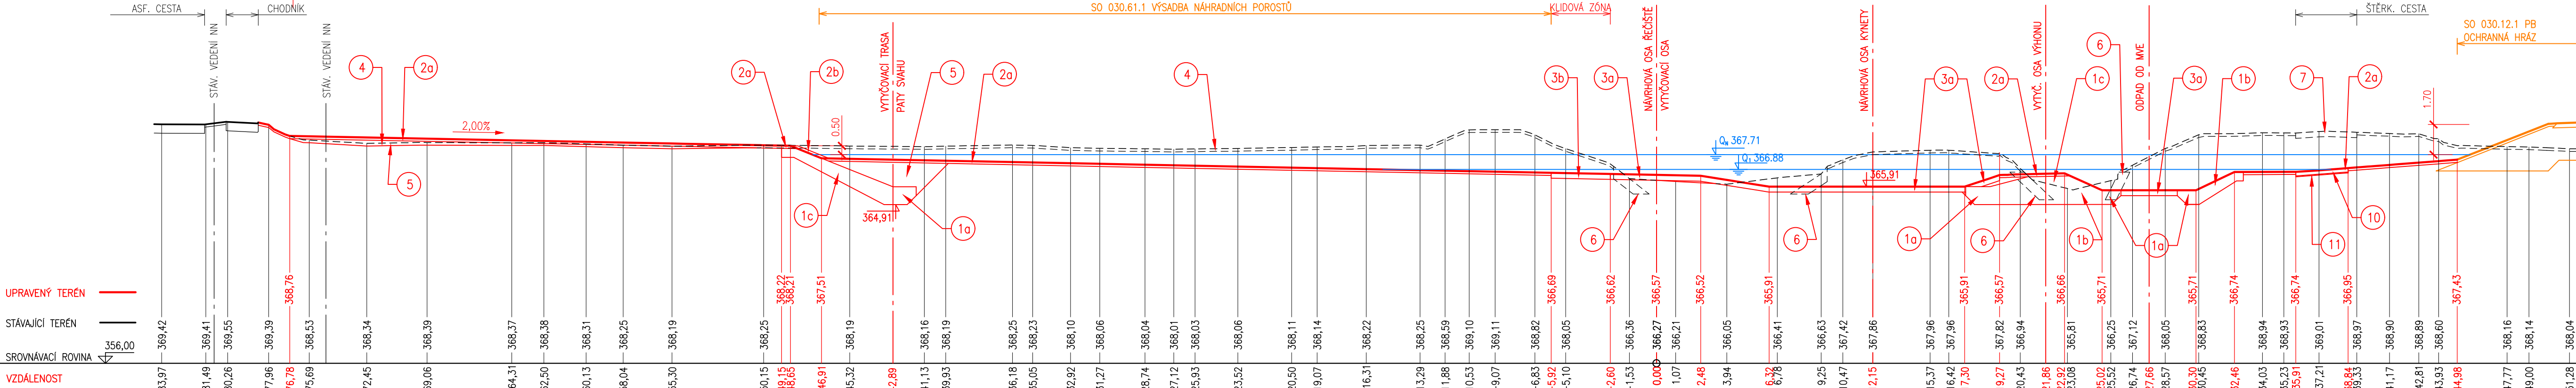


PF 18/11.1
KM 0.340 00
M. 1 : 200

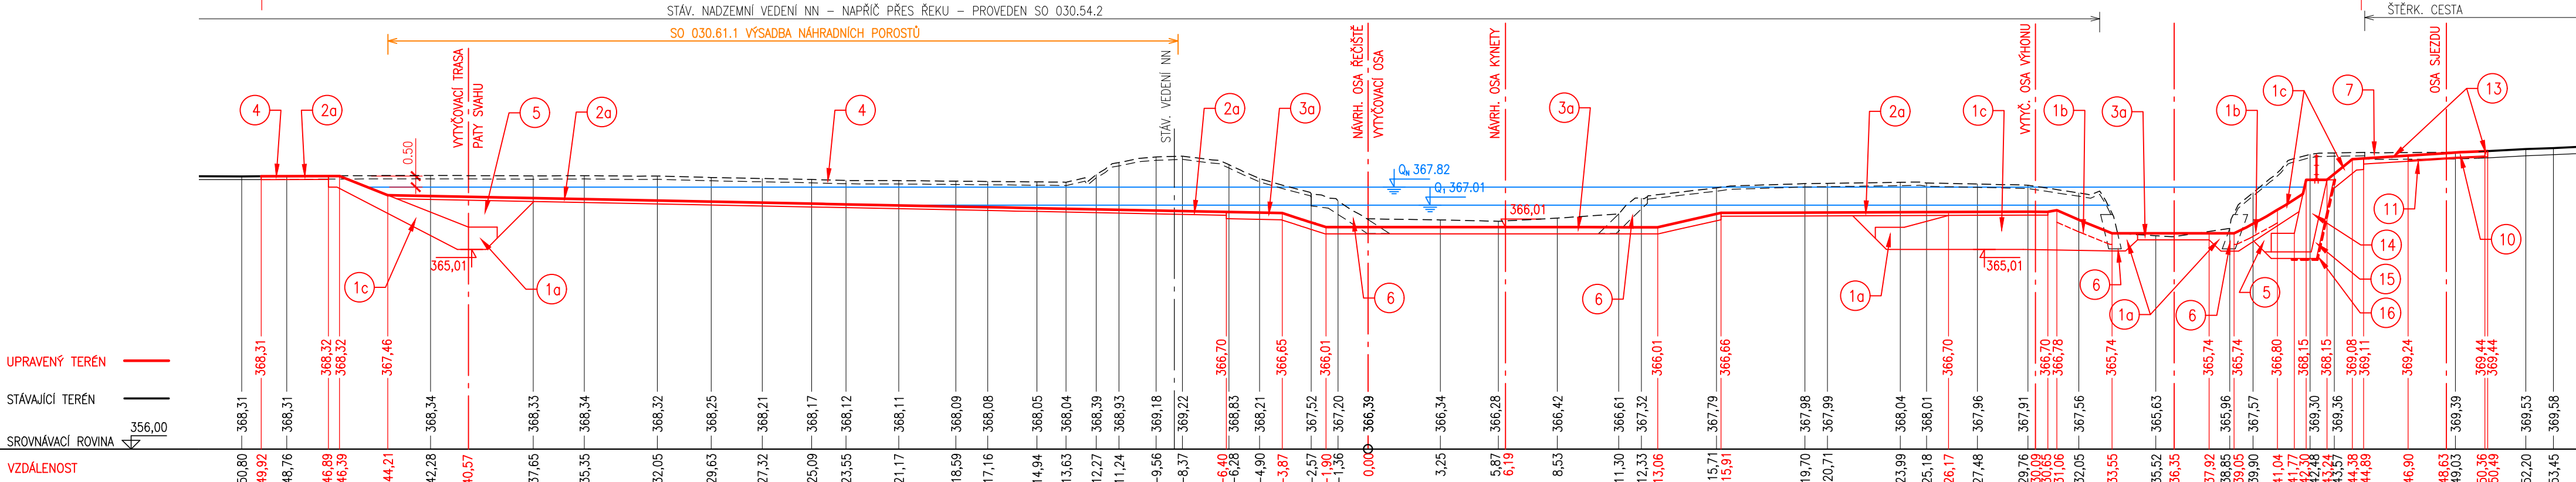

PF 19/11.1
KM 0.360 00
M. 1 : 200

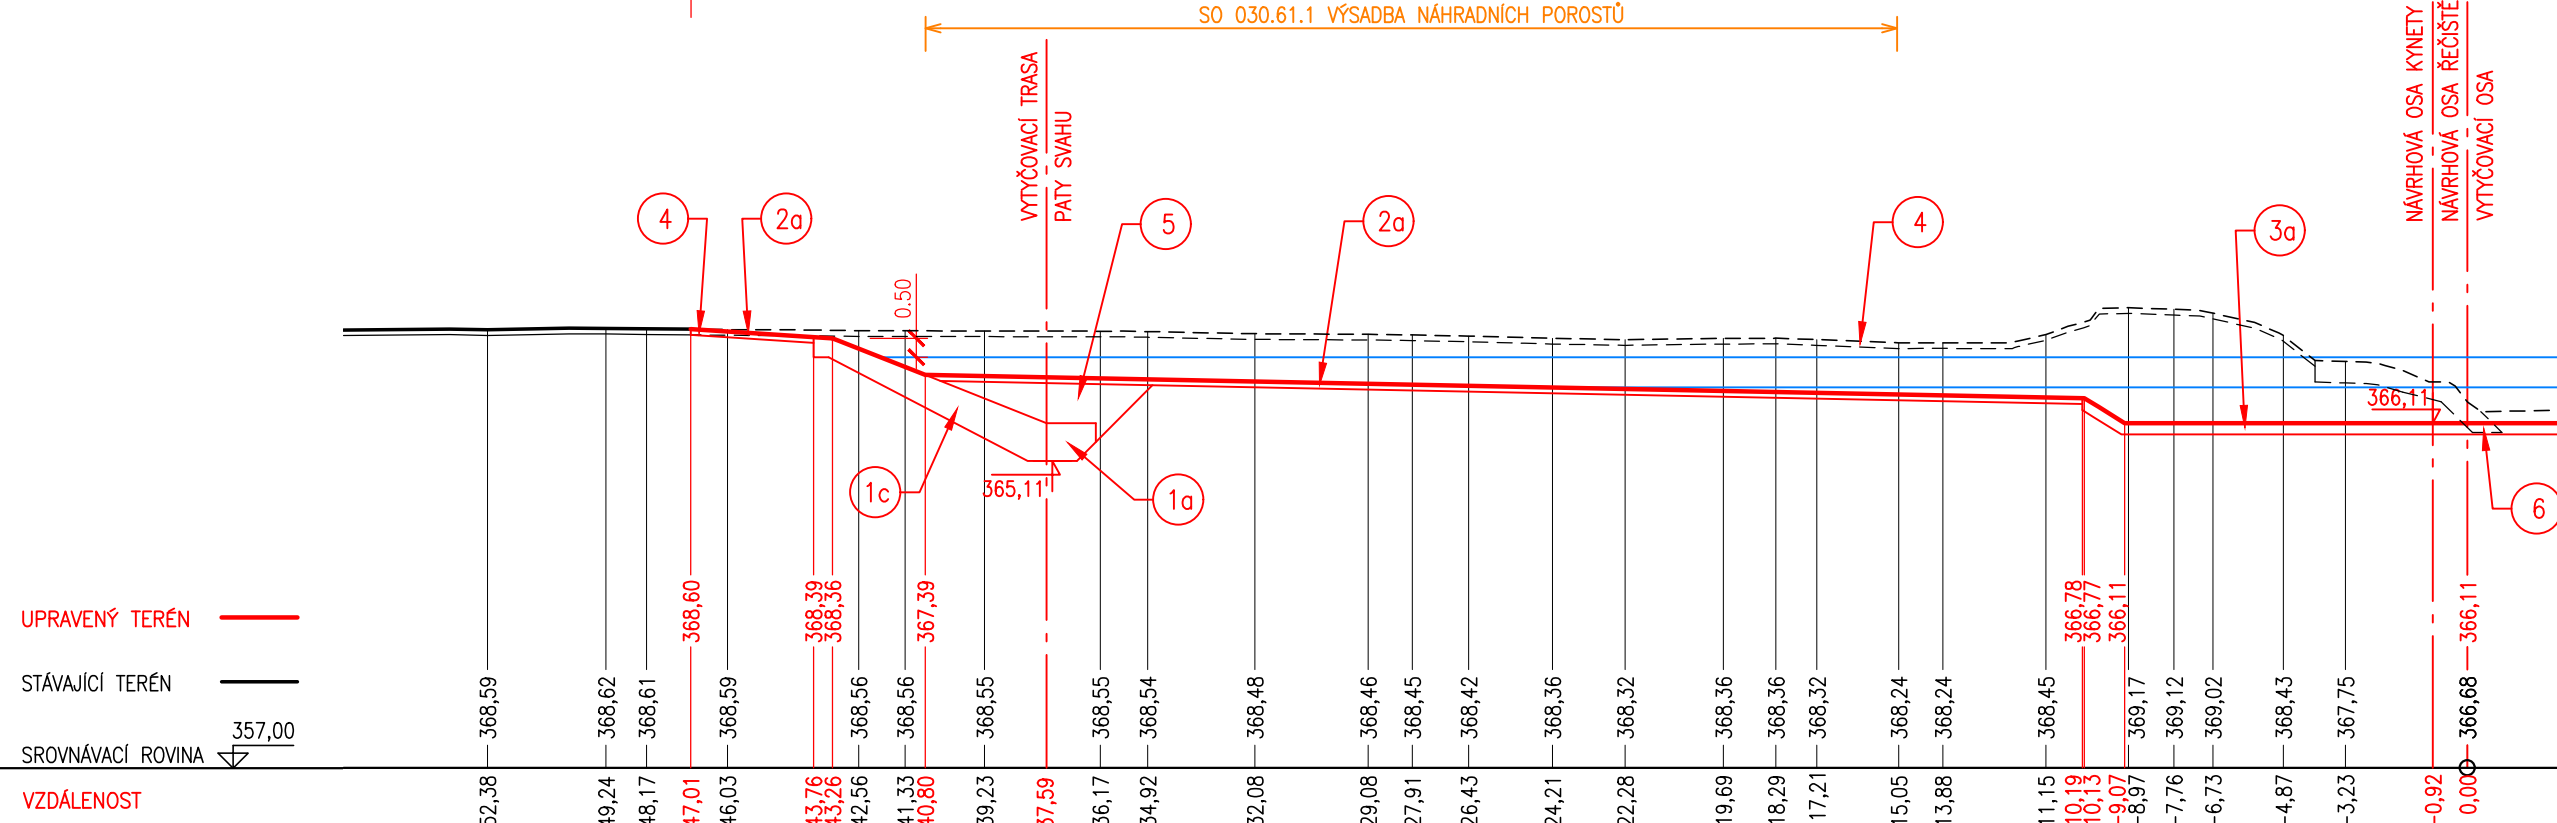

PF 19/11.1
km 0,360 00

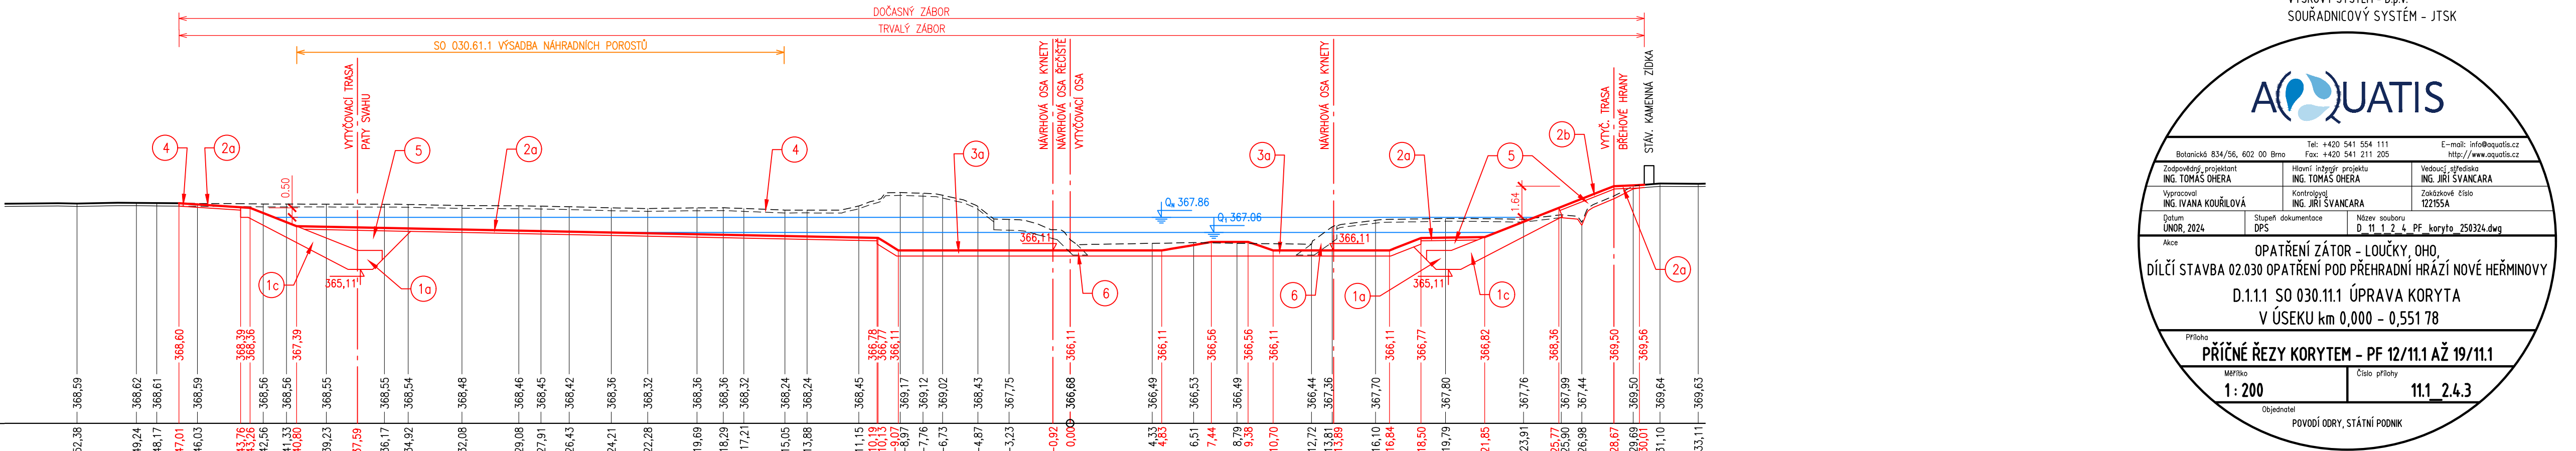

LEGENDA

- 1a ŠTĚRKOVANÝ ZÁHOZ 80-200 KG, (D=0+0,4-0,5m), BEZ UVRŇOVÁNÍ LICE, S PŮSTŘEKOVÁNÍM (TKZ)
- 1b TĚŽKÝ KAMENNÝ ZÁHOZ 80-200 KG, (D=0+0,4-0,5m), BEZ UVRŇOVÁNÍ LICE, PROSTĚROVÁNÍ BĚDĚ UKONČENO 0,5m OD PŮVRCHU (TKZ_{upravn}) – ROZSAH DEL PŘÍL. 11.1.1.2.2.
- 1c TĚŽKÝ KAMENNÝ ZÁHOZ 80-200 KG, (D=0+0,4-0,5m), S UVRŇOVÁNÍM LICE, S PŮSTŘEKOVÁNÍM A VYKLOUVÁNÍM (TKZ_{upravn} + O_{uk}) – ROZSAH DEL PŘÍL. 11.1.1.2.2.
- 2a ODMOSŤOVÁNÍ TĚL 150 mm A OŠETÍ
- 2b ODMOSŤOVÁNÍ TĚL 150 mm A OŠETÍ + BIOLOGICKÝ ROZLOŽITELNÁ ROHOZ (Z) 300 KG
- 3a ŠTĚRKÝ PŮHOZ 300 mm (Z MISTINHO MATERIÁLU FR. 32/125 mm)
- 3b ŠTĚRKÝ PŮHOZ 300 mm (Z MISTINHO MATERIÁLU FR. 32/63 mm)
- 4a SLEMTÍ HUŽOVIČNÝCH VRSTEV TĚL CCA 150 mm
- 5a HUTNĚNÍ ZÁSEV MATERIÁLEM Z VÝKOPU
- 6 STAV KAMENNÉHO PĚNĚNÍ – V NUTNÉM ROZSAHU OSTRÁNĚNÍ
- 7 OSTRÁNĚNÍ KAMENNÝCH KONSTRUKCE
- 8a DELIMITACE VÝKOPŮ SO 030.11.1 A SO 030.12.1
- 8b DELIMITACE VÝKOPŮ SO 030.11.1 A SO 030.13.1
- 9a BĚDĚ PANELE TĚL 215 mm, S 3,0 m
- 11 PŮSTĚV – MISTNÝ KAMENNÝ Z VÝKOPU VYTŘEDĚNÁ NA FRAKCI 4/8, TĚL 0,30 m
- 13 ŠTĚRKOVÝ VOZOVÝ PRŮ (FR. 0/32, MECHANICKÉ PĚNĚNÍ), KAMENNÝ
S 3,0 m TĚL 0,25 m
- 14 ŽILKA Z PLOCHÝCH KAMENNÝ 300-500 KG, VYKLÁDÁNÍ NA SUCHO
- 15 DŘEVĚNÉ ZÁSEPY – MISTNÝ KAMENNÝ Z VÝKOPU VYTŘEDĚNÁ NA FRAKCI 16/32, TĚL 0,30 m
- 16 SEPARÁČNÍ GEOTEXTILIE

POZN.: HUMÓZNÍ VRSTVY BUDOU SEJMUTY V CELÉ SVÉ MOCNOSTI DLE SKUTEČNÉHO STAVU.
NA POZEMCÍCH, KTERÉ BYLY DOČASNĚ ODĚNATY ZE ZPF ZA BŘEHOVOU HRANOU, SE NAVRHUJE OHUMUSOVÁNÍ V TL. 0,25m (VČETNĚ NÁSLEDNÉ BIOLOGICKÉ REKULTIVACE).

VÝŠKOVÝ SYSTÉM - B.p.v.
SOUŘADNICOVÝ SYSTÉM - JTSK

