



Sanace nátrží

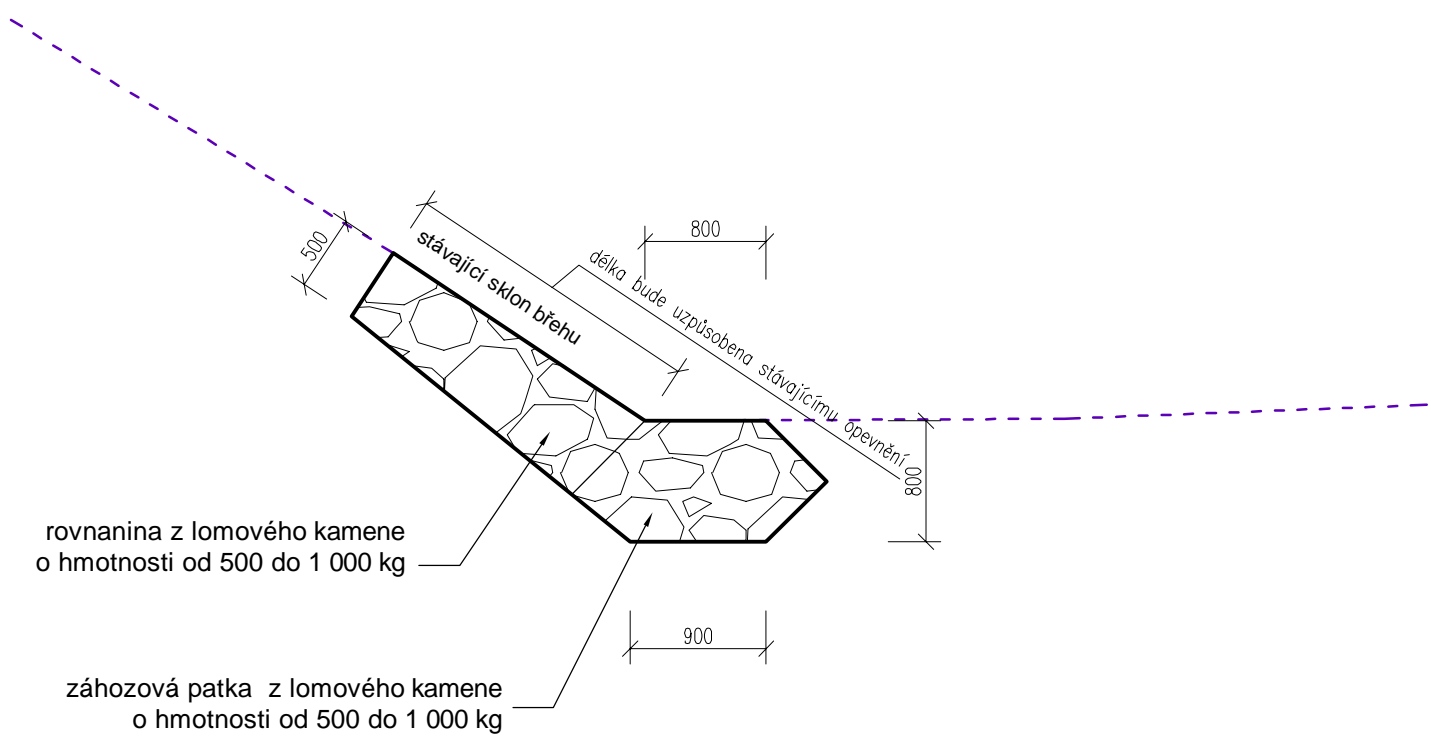

20. 5. 2025
156/2025



	Odpovědný řešitel	Zpracovatel podkladů	Kreslil	Prověřil
	Ing. Jaroslav Gric	Ing. Jaroslav Gric	Ing. Jaroslav Gric	Ing. Jaroslav Gric
Objednatel: Povodí Moravy, s.p., Dřevařská 932/1, 602 00 Brno				
Název zakázky: Bečva, Hustopeče - Valašské Meziříčí, ř. km. 52,400 - 61,800	Stupeň		DPS	
	Formát		1xA4	
	Datum		06/2025	
Část: SO02 Doplnění břehového opevnění - rovnaniny	Číslo zakázky		25 7031	
Název přílohy: Vzorový řez opevněním	Měřítko		1:50	
	Číslo přílohy		D.2.3	
	Číslo výtisku			