



PŮDORYS

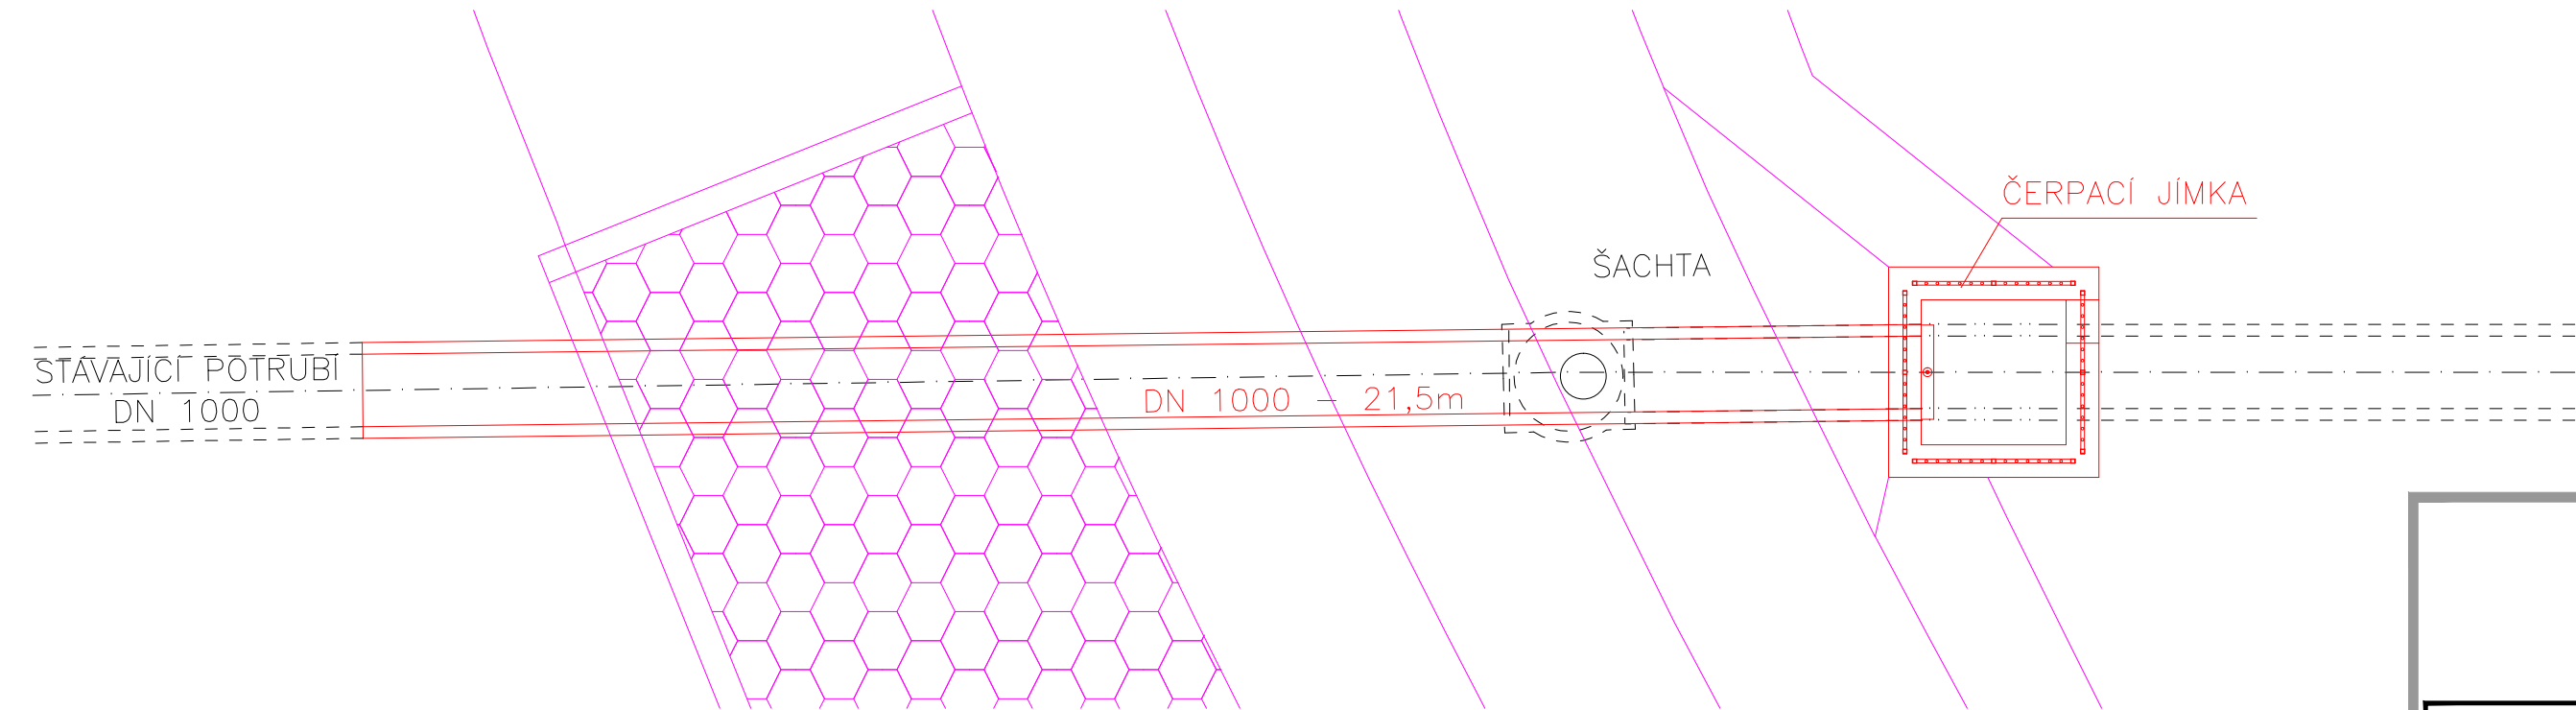

PODÉLNÝ ŘEZ

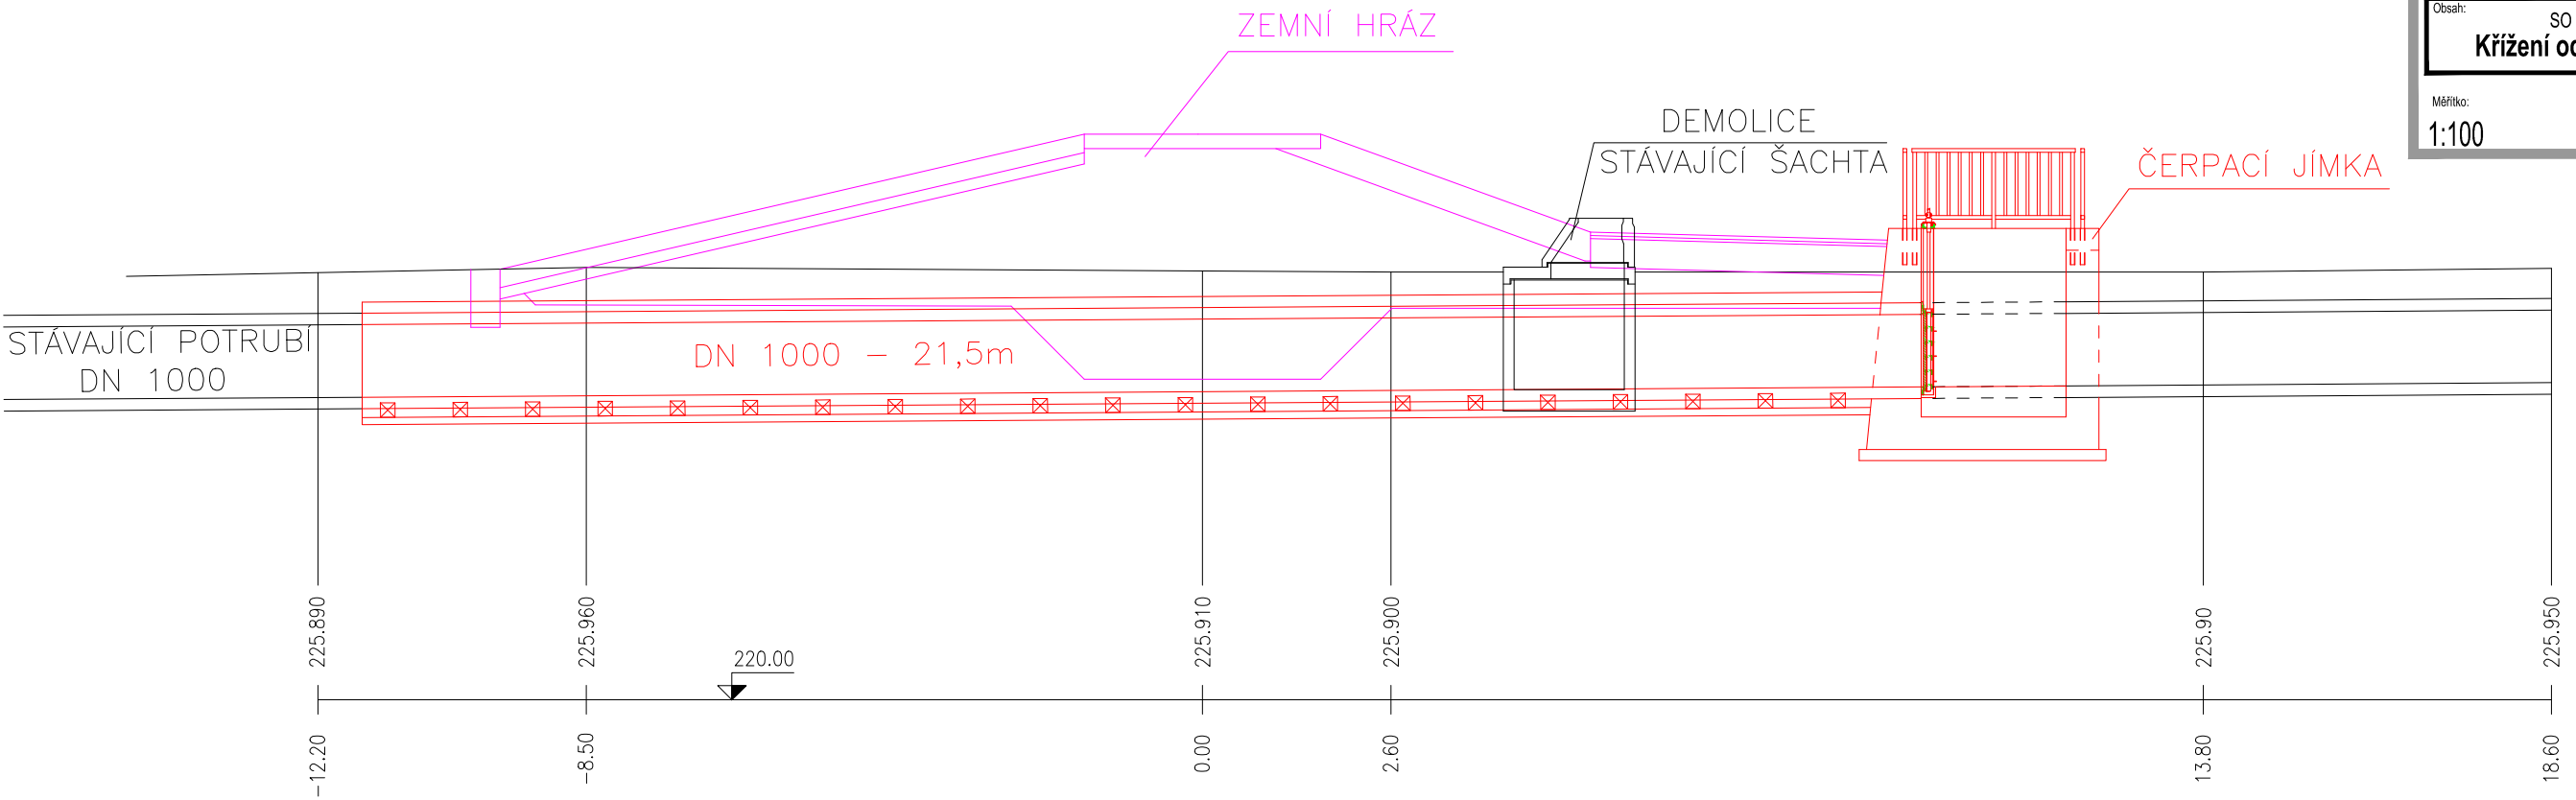

Akce:		
Bečva, Lipník nad Bečvou – PPO města		
Stavebník:		
Povodí Moravy, s.p. - Dřevařská 932/11, Brno IČ 70890013, DIČ CZ70890013		
Místo stavby:		
Vodní tok - Bečva, obec Lipník nad Bečvou Olomoucký kraj, okres Přerov, ORP Lipník nad Bečvou		
Stupeň dokumentace:		
Projektová dokumentace pro provádění stavby		
Datum:	Číslo projektu:	Paré:
07.2024		
Odpovědný projektant:		Spolupracoval:
Ing. Tomáš Pecival, Ph.D. Unhošťská 1629, 253 01		Ing. František Betlach Čenkovice 38, 56164
Obsah:		
SO – 02 – ZEMNÍ OCHRANNÁ HRÁZ Křížení odlehčovací stoky v km 0,2742		
Měřítko:	Číslo příl.:	Formát:
1:100	D.1.1.3.2.9	420×297 2 × A4