




PŘÍČNÝ ŘEZ  
M 1:25

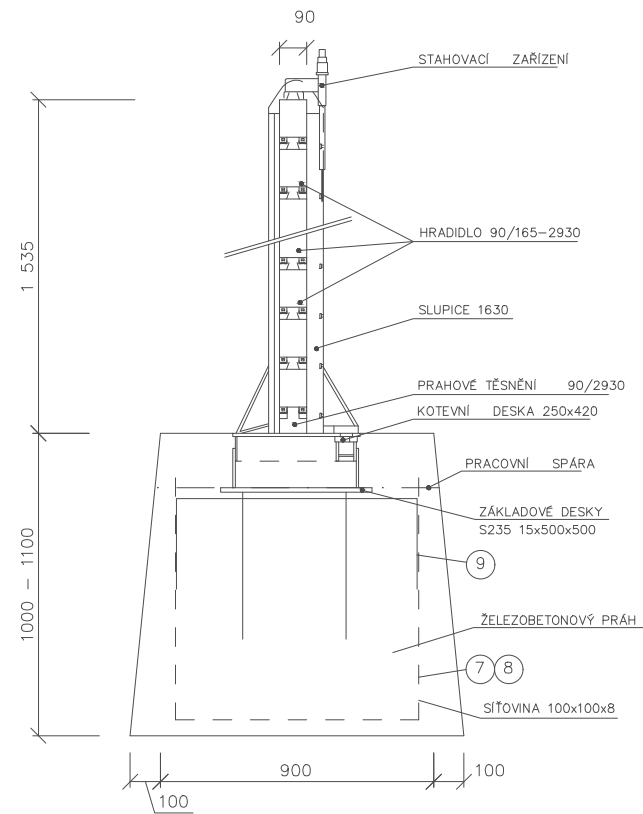

POHLED

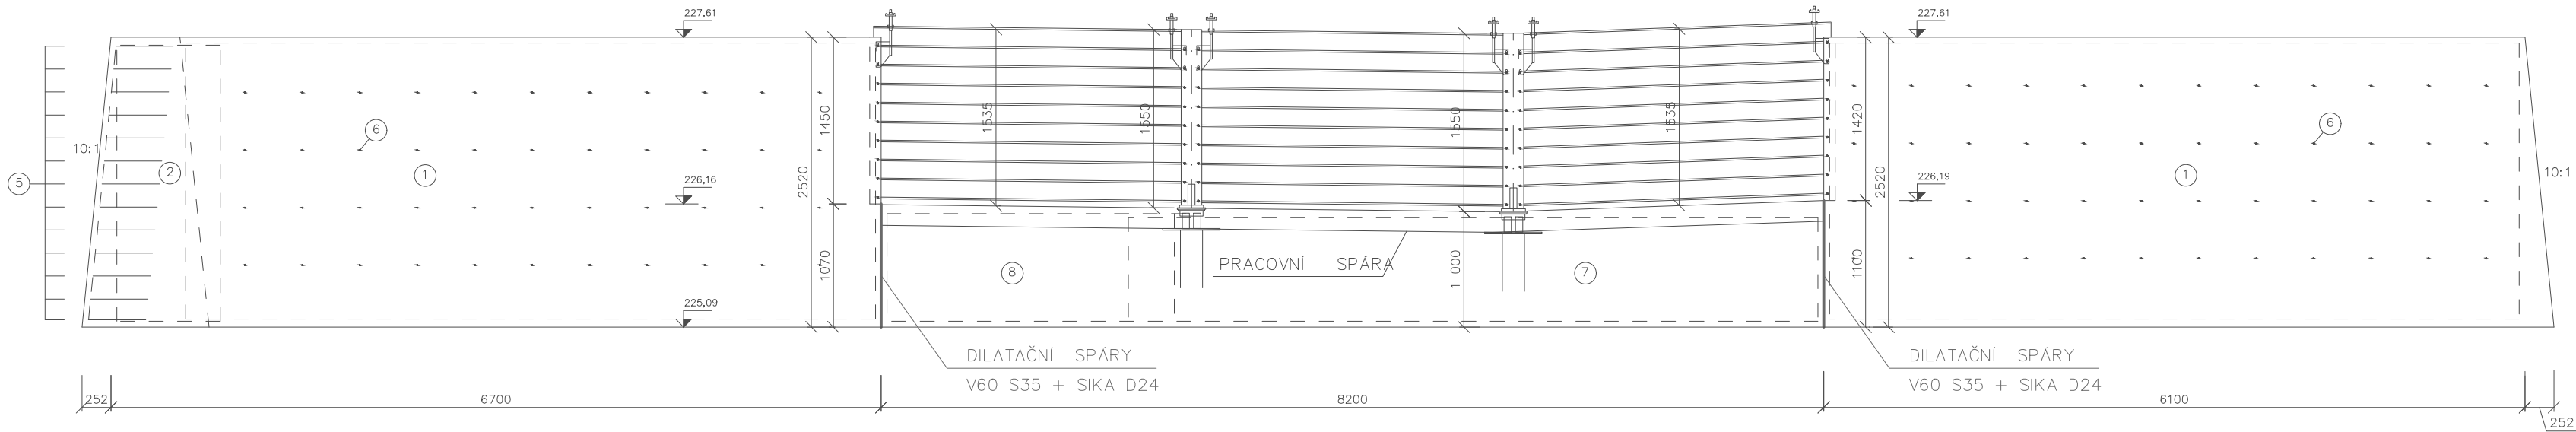

DETAILY ZAKONČENÍ HRAZENÍ  
M 1:25

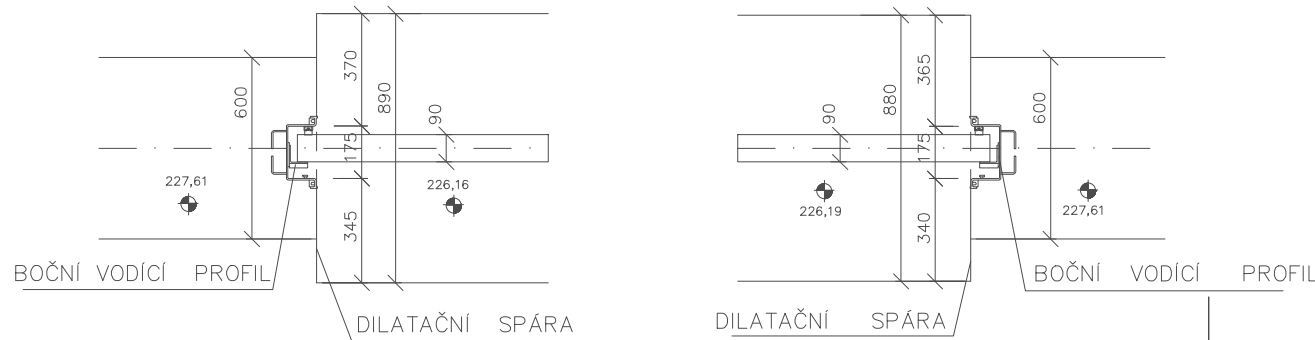

PRVEK	DÉLKA	PO±ET KUSŮ
HRADIDLO TYPOVÉ	2 730 mm	27
PRAHOVÉ TĚSNĚNÍ	2 730 mm	3
KOTEVNÍ DESKA		2
SLUPICE	1 550 mm	2
BOČNÍ VODÍCÍ PROFIL	1 450 mm	1
BOČNÍ VODÍCÍ PROFIL	1 450 mm	1
STAHOVACÍ ZARÍZENÍ		6

BETON C25/30 – XF2 43,7 m<sup>3</sup>  
Kari síť 100x100x8 – 7ks 796,6 kg  
R8 – 242,0m 95,8 kg  
SIKA PÁS D24 2,2 m  
ASFALTOVÝ PÁS V60 S35 1,4 m<sup>2</sup>

Bečva, Lipník nad Bečvou – PPO města

Stavebník:  
Povodí Moravy, s.p. - Dřevařská 932/11, Brno  
IČ 70890013, DIČ CZ70890013

Místo stavby:  
Vodní tok - Bečva, obec Lipník nad Bečvou  
Olomoucký kraj, okres Přerov, ORP Lipník nad Bečvou

Stupeň dokumentace:  
Projektová dokumentace pro provádění stavby

Datum: 07.2024 Číslo projektu: Paré:

Odpovědný projektant:  
Ing. Tomáš Pecival, Ph.D.  
Unhošťská 1629, 253 01

Spolupracoval:  
Ing. František Betlach  
Čenkovice 38, 56164

Obsah:  
SO – 05 – MOBILNÍ HRAZENÍ  
**SCHÉMA OSAZENÍ MOBILNÍ HRAZENÍ HRÁZ**

Měřítko: 1:50, 1:25 Číslo příl.: D.1.1.3.5.2 Formát: 630x297 3 x A4