


VZOROVÝ ŘEZ OPLOCENÍ

MĚŘITKO 1:25

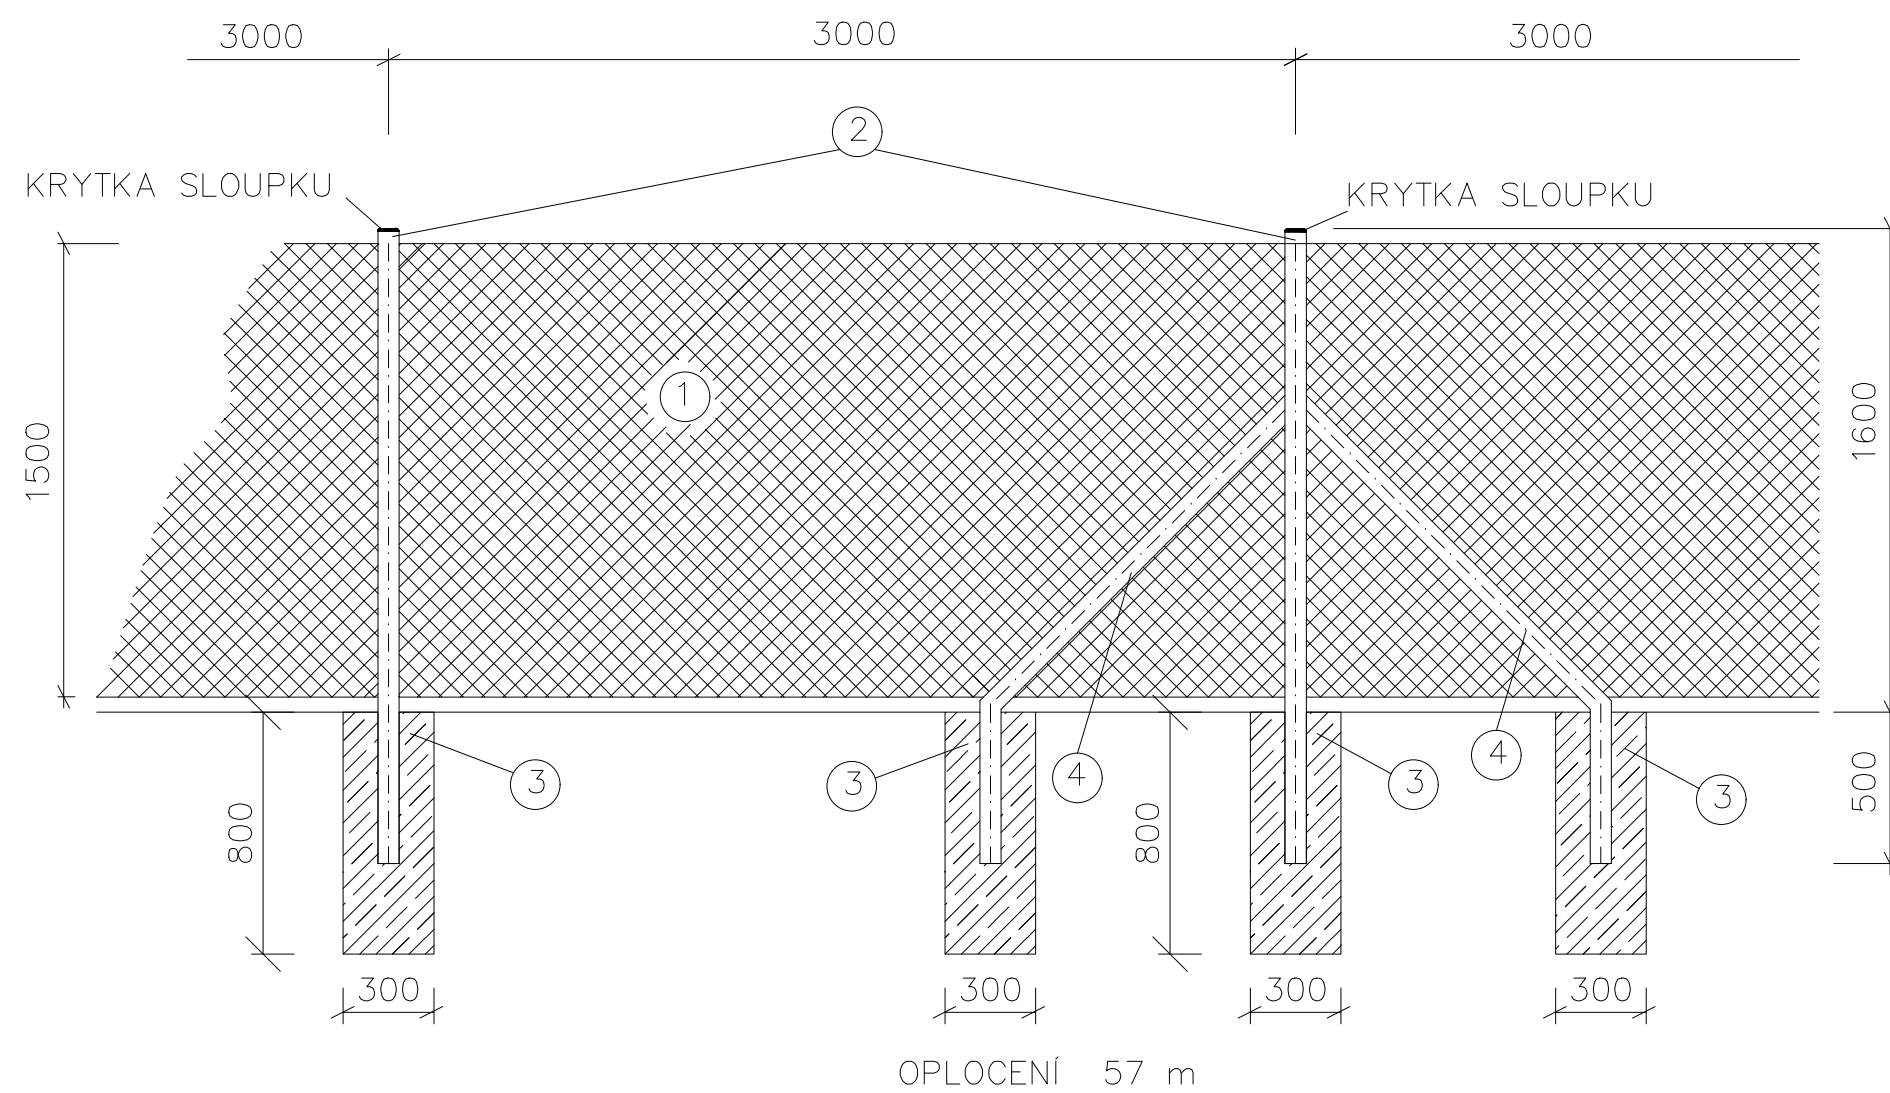

- ① PLETIVO – 85,5 m²
② OCEL. TRUBKA, Ø 51/4 mm, dl. 2100 mm – 18 ks
③ BETON C20/25 (30x30x80) – 0,1 m³ x 24 = 2,40 m³
④ VZPĚRY Ø 51/4 mm, dl. 1900 mm – 6 ks
VZPĚRY JSOU UMÍSTĚNÝ V LOMOVÝCH A KONCOVÝCH BODECH

LEGENDA:

- NÁVRH PPO
- - - OSA NÁVRHU OPLOCENÍ
— SLOUPEK
• SLOUPEK SE VZPĚROU
• SLOUPEK BRANKY

Název: Bečva, Lipník nad Bečvou – PPO města			
Stavba: Povodí Moravy, s.p. – Dřevařská 932/11, Brno IČ 70890013, DIČ CZ70890013			
Místo stavby: Vodní tok - Bečva, obec Lipník nad Bečvou Olomoucký kraj, okres Přerov, ORP Lipník nad Bečvou			
Druh dokumentace: Projektová dokumentace pro provádění stavby			
Datum: 07.2024	Číslo projektu: Fase:		
Odpovědný projektant: Ing. Tomáš Pečval, Ph.D. Ulnhošská 1629, 253 01	Spolupracovník: Ing. František Betlach Čenkovice 38, 56164		
Obsah: SO – 06 – OPLOCENÍ Dřátěné oplocení u p. p. č. st. 1078, 2625/7			
Měřítko: 1:25	Číslo příl.: D.1.1.3.6.2	Formát: 630×934	Formát: 6 × A4