



PŘELOŽKA KANALIZACE km 0,406 – KLADEČSKÉ SCHÉMA PŮDORYS

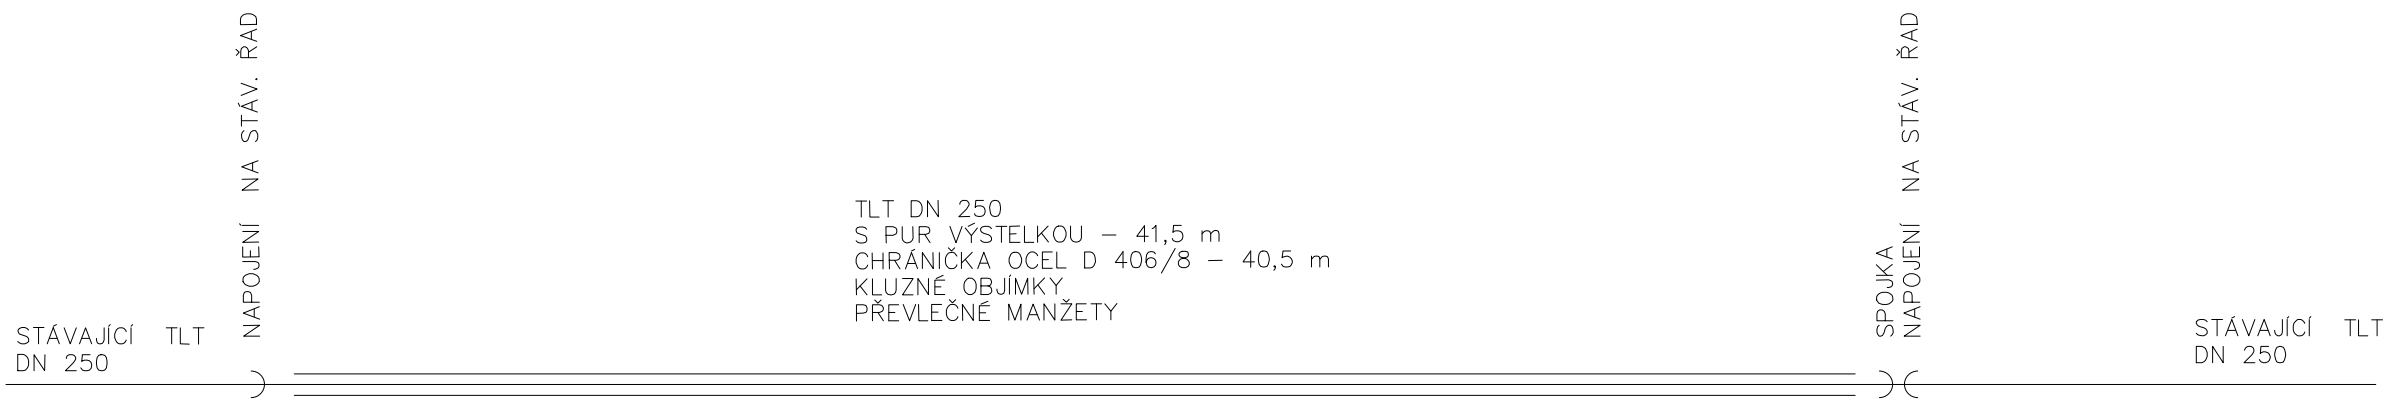

VÝŠKOVÉ USPOŘÁDÁNÍ

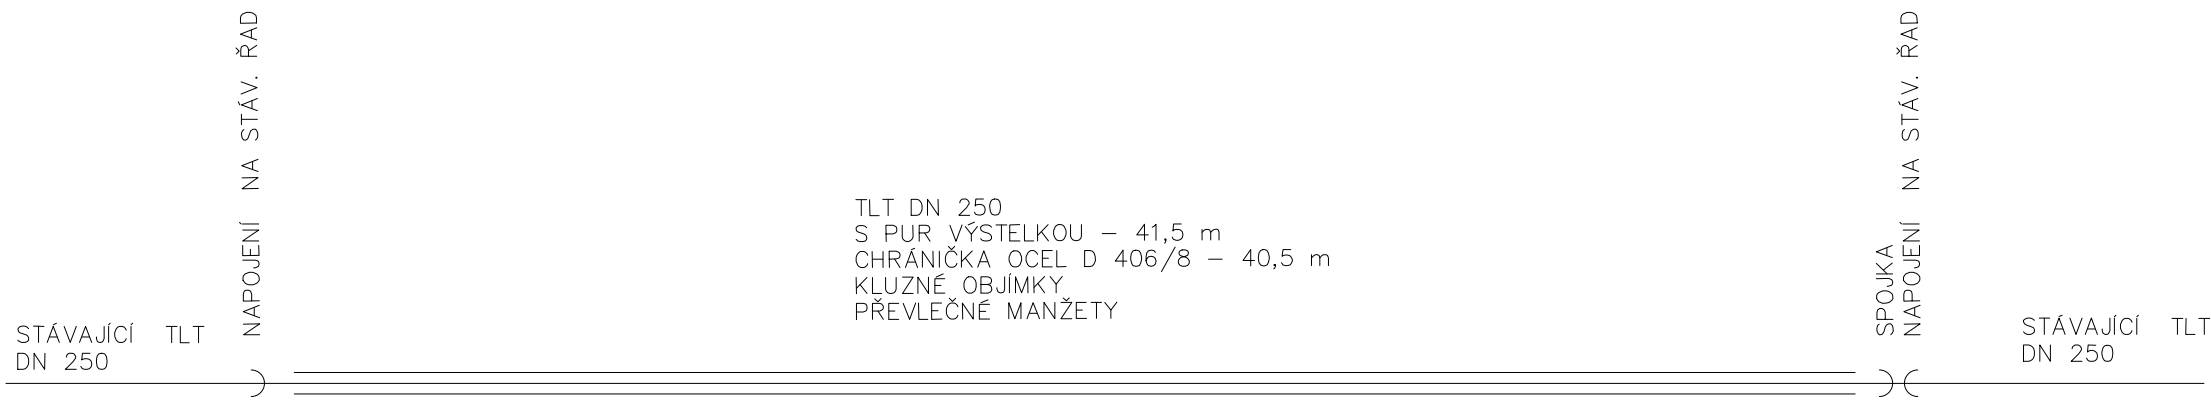

Akce:

Bečva, Lipník nad Bečvou
– PPO města

Stavebník:

Povodí Moravy, s.p. - Dřevařská 932/11, Brno
IČ 70890013, DIČ CZ70890013

Místo stavby:

Vodní tok - Bečva, obec Lipník nad Bečvou
Olomoucký kraj, okres Přerov, ORP Lipník nad Bečvou

Stupeň dokumentace:

Projektová dokumentace pro provádění stavby

Datum:

07.2024

Číslo projektu:

Paré:

Odpovědný projektant:

Ing. Tomáš Pecival, Ph.D.
Unhošťská 1629, 253 01

Spolupracoval:

Ing. František Bettlach
Čenkovice 38, 56164

Obsah:

SO – 09 – PŘELOŽKA VODOVODU A KANALIZACE
Přeložka kanalizace km 0,406 - kladečské schéma

Měřítko:

D.1.1.3.9.5

Číslo příl.:

Formát:

420×297
2 × A4