


PODÉLNÝ ŘEZ 1:100

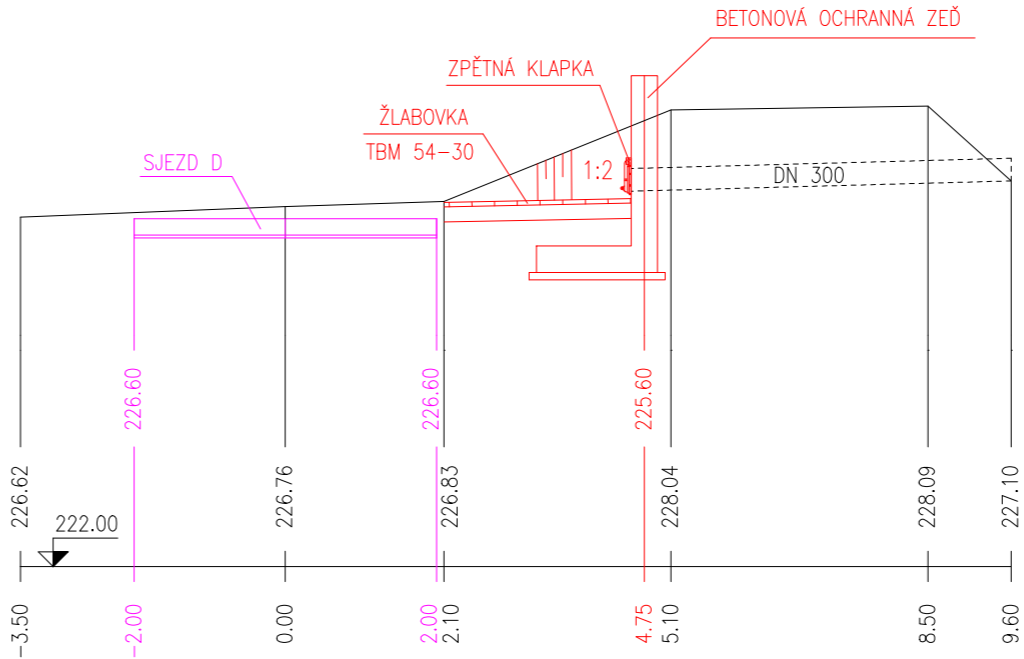

VÝKAZ MATERIÁLU	
KONCOVÁ KLAPKA DN300	1 ks
ŽLABOVKY TBM 54-30	8 ks
BETON C12/15	0,5 m3

Alce:

Bečva, Lipník nad Bečvou
– PPO města

Stavěbník:

Povodí Moravy, s.p. - Dřevařská 932/11, Brno
IČ 70890013, DIČ CZ70890013

Místo stavby:

Vodní tok - Bečva, obec Lipník nad Bečvou
Olomoucký kraj, okres Přerov, ORP Lipník nad Bečvou

Stupeň dokumentace:

Projektová dokumentace pro provádění stavby

Datum:

07.2024

Číslo projektu:

Perz:

Odpovědný projektant:

Ing. Tomáš Pecival, Ph.D.
Unhošťská 1629, 253 01

Spolupracoval:

Ing. František Bellach
Čenkovice 38, 56164

Obsah:

SO – 03 – BETONOVÁ OCHRANNÁ HRÁZE
PROPUSTEK

Měřítko:

1:100, 1:200

Číslo příl.

D.1.1.3.3.7

Formát:

420x297
2 x A4