


II
2787/1

SO - 08
VÝSADBA

OZELENĚNÍ		
 DL	Dub letní (Quercus robur)	7 ks

⊕
2625/5

SCHÉMA VÝSADBY




LO = ZKRATKA DŘEVINY

ROZESTUP STROMŮ V ŘADĚ 15 m

POPIS VIZ. TECH ZPRÁVA

← 2625/1

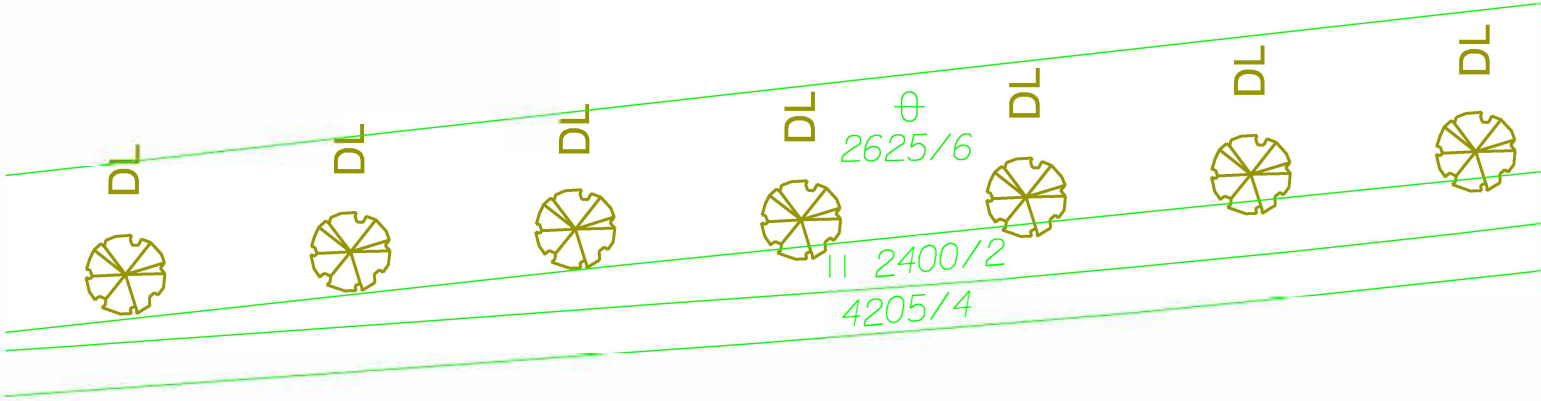

II
2400/1

II
2628/1

MĚŘÍTKO 1:500