



KOTEVNÍ DESKA

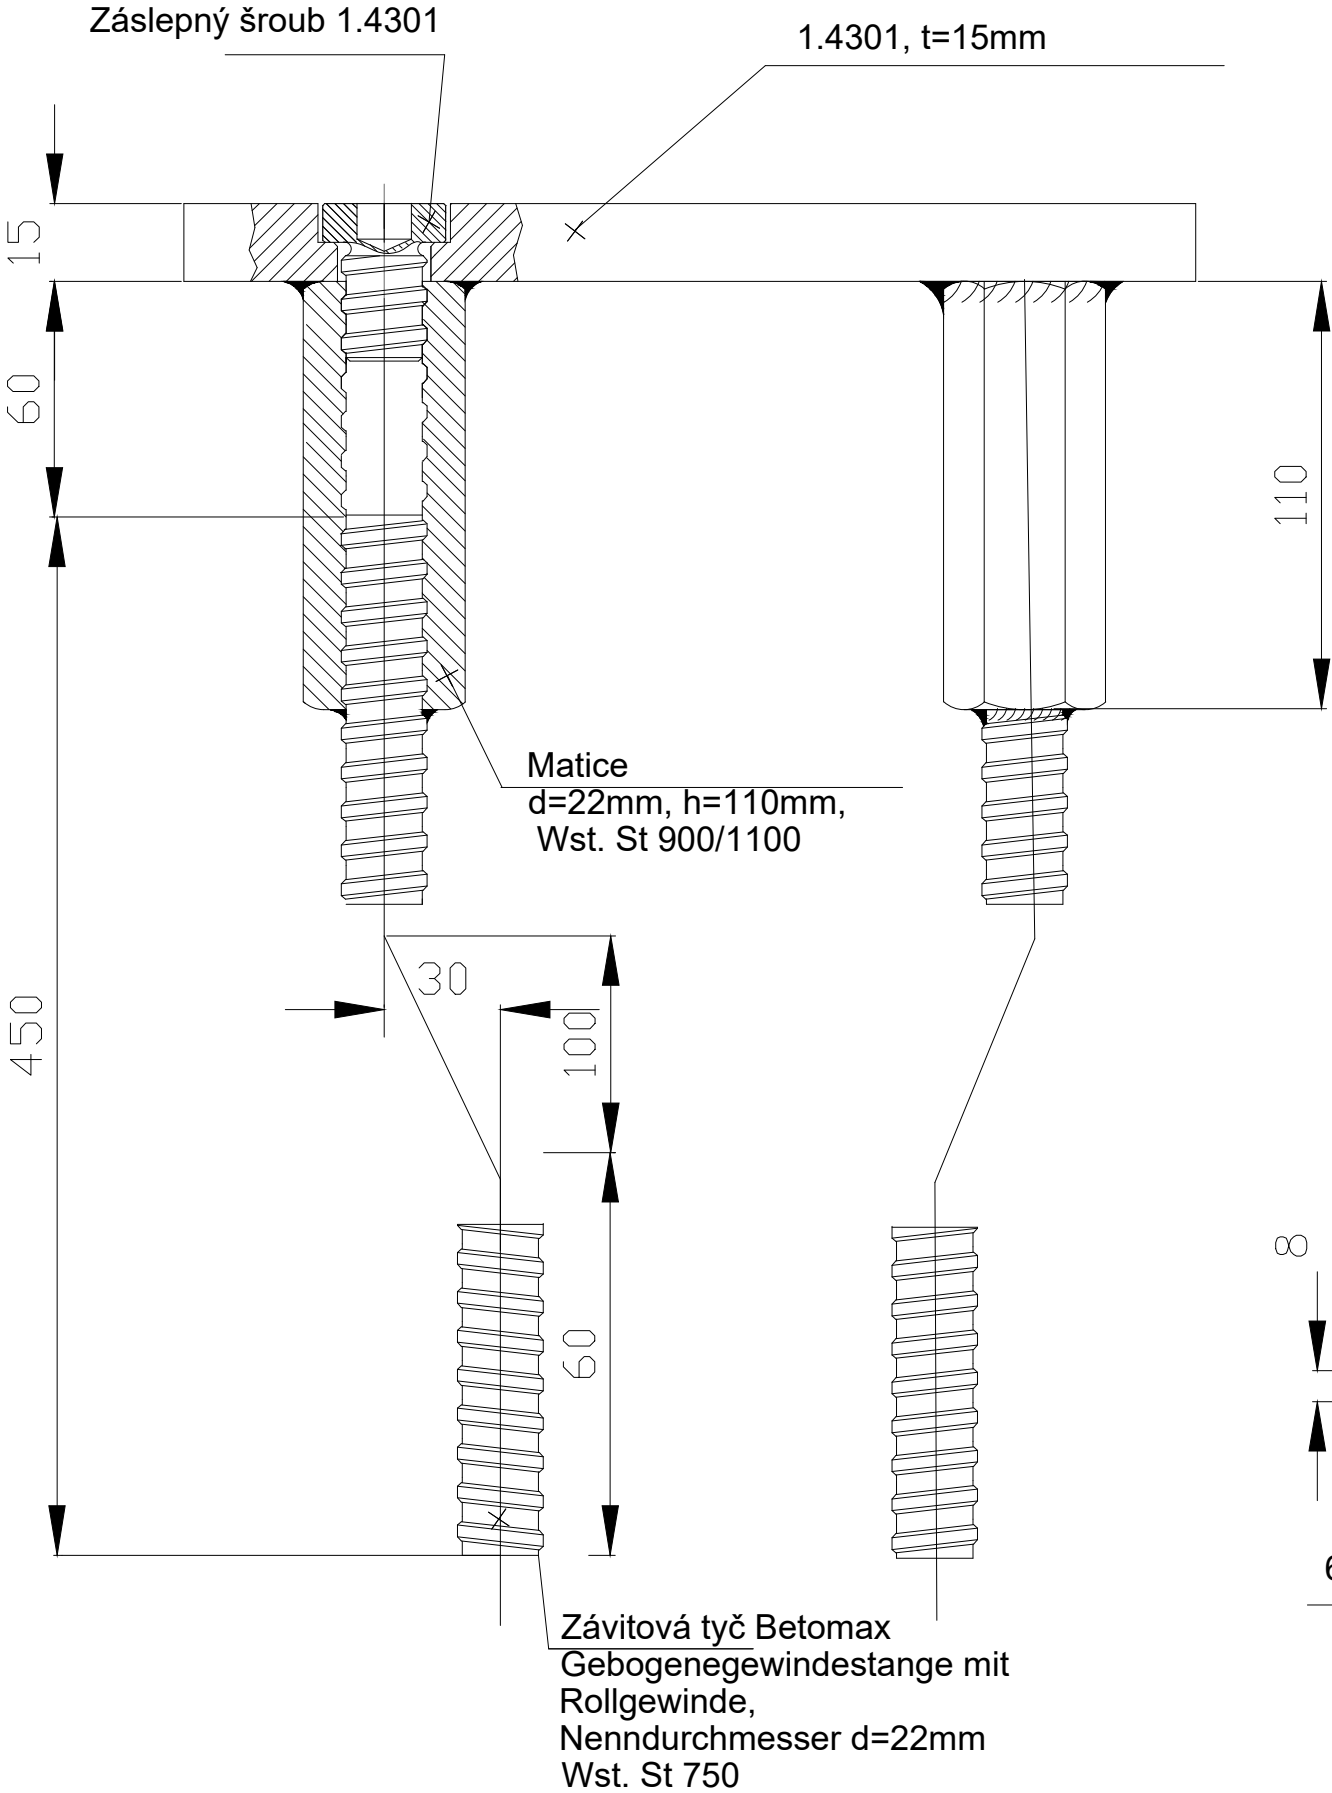

KOTEVNÍ PRÁH

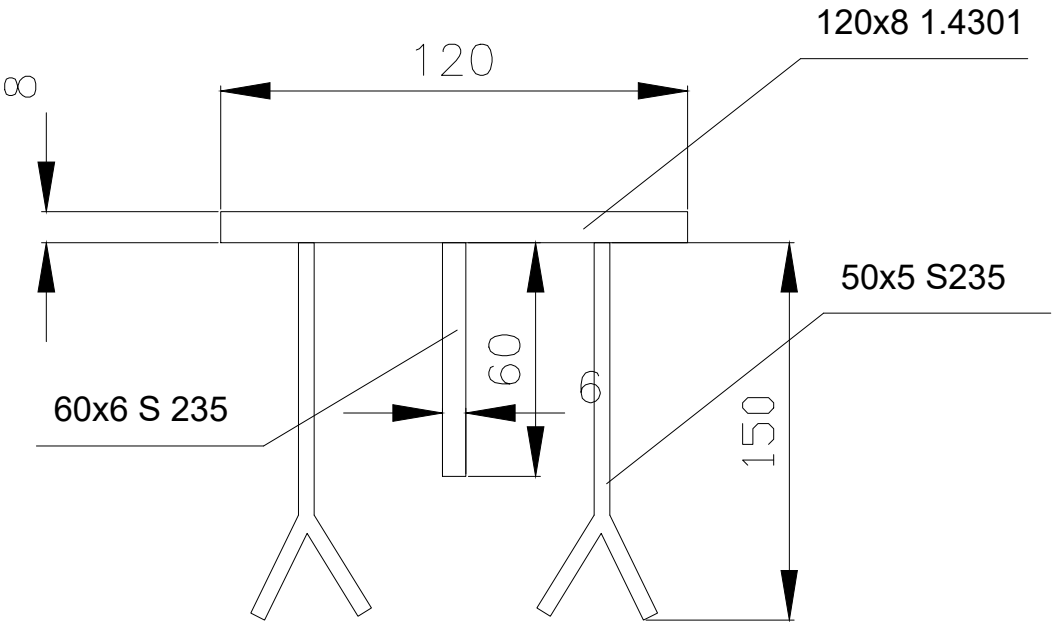

Akce:			
Bečva, Lipník nad Bečvou – PPO města			
Stavebník:			
Povodí Moravy, s.p. - Dřevařská 932/11, Brno IČ 70890013, DIČ CZ70890013			
Místo stavby:			
Vodní tok - Bečva, obec Lipník nad Bečvou Olomoucký kraj, okres Přerov, ORP Lipník nad Bečvou			
Stupeň dokumentace:			
Projektová dokumentace pro provádění stavby			
Datum:		Číslo projektu:	
07.2024		Paré:	
Odpovědný projektant:		Spolupracoval:	
Ing. Tomáš Pecival, Ph.D. Unhošťská 1629, 253 01		Ing. František Betlach Čenkovice 38, 56164	
Obsah:			
SO – 05 – MOBILNÍ HRAZENÍ KOTEVNÍ DESKA, KOTEVNÍ PRÁH			
Měřítko:		Číslo příl.:	
-		D.1.1.3.5.5	
		Formát:	
		420×297 2 × A4	