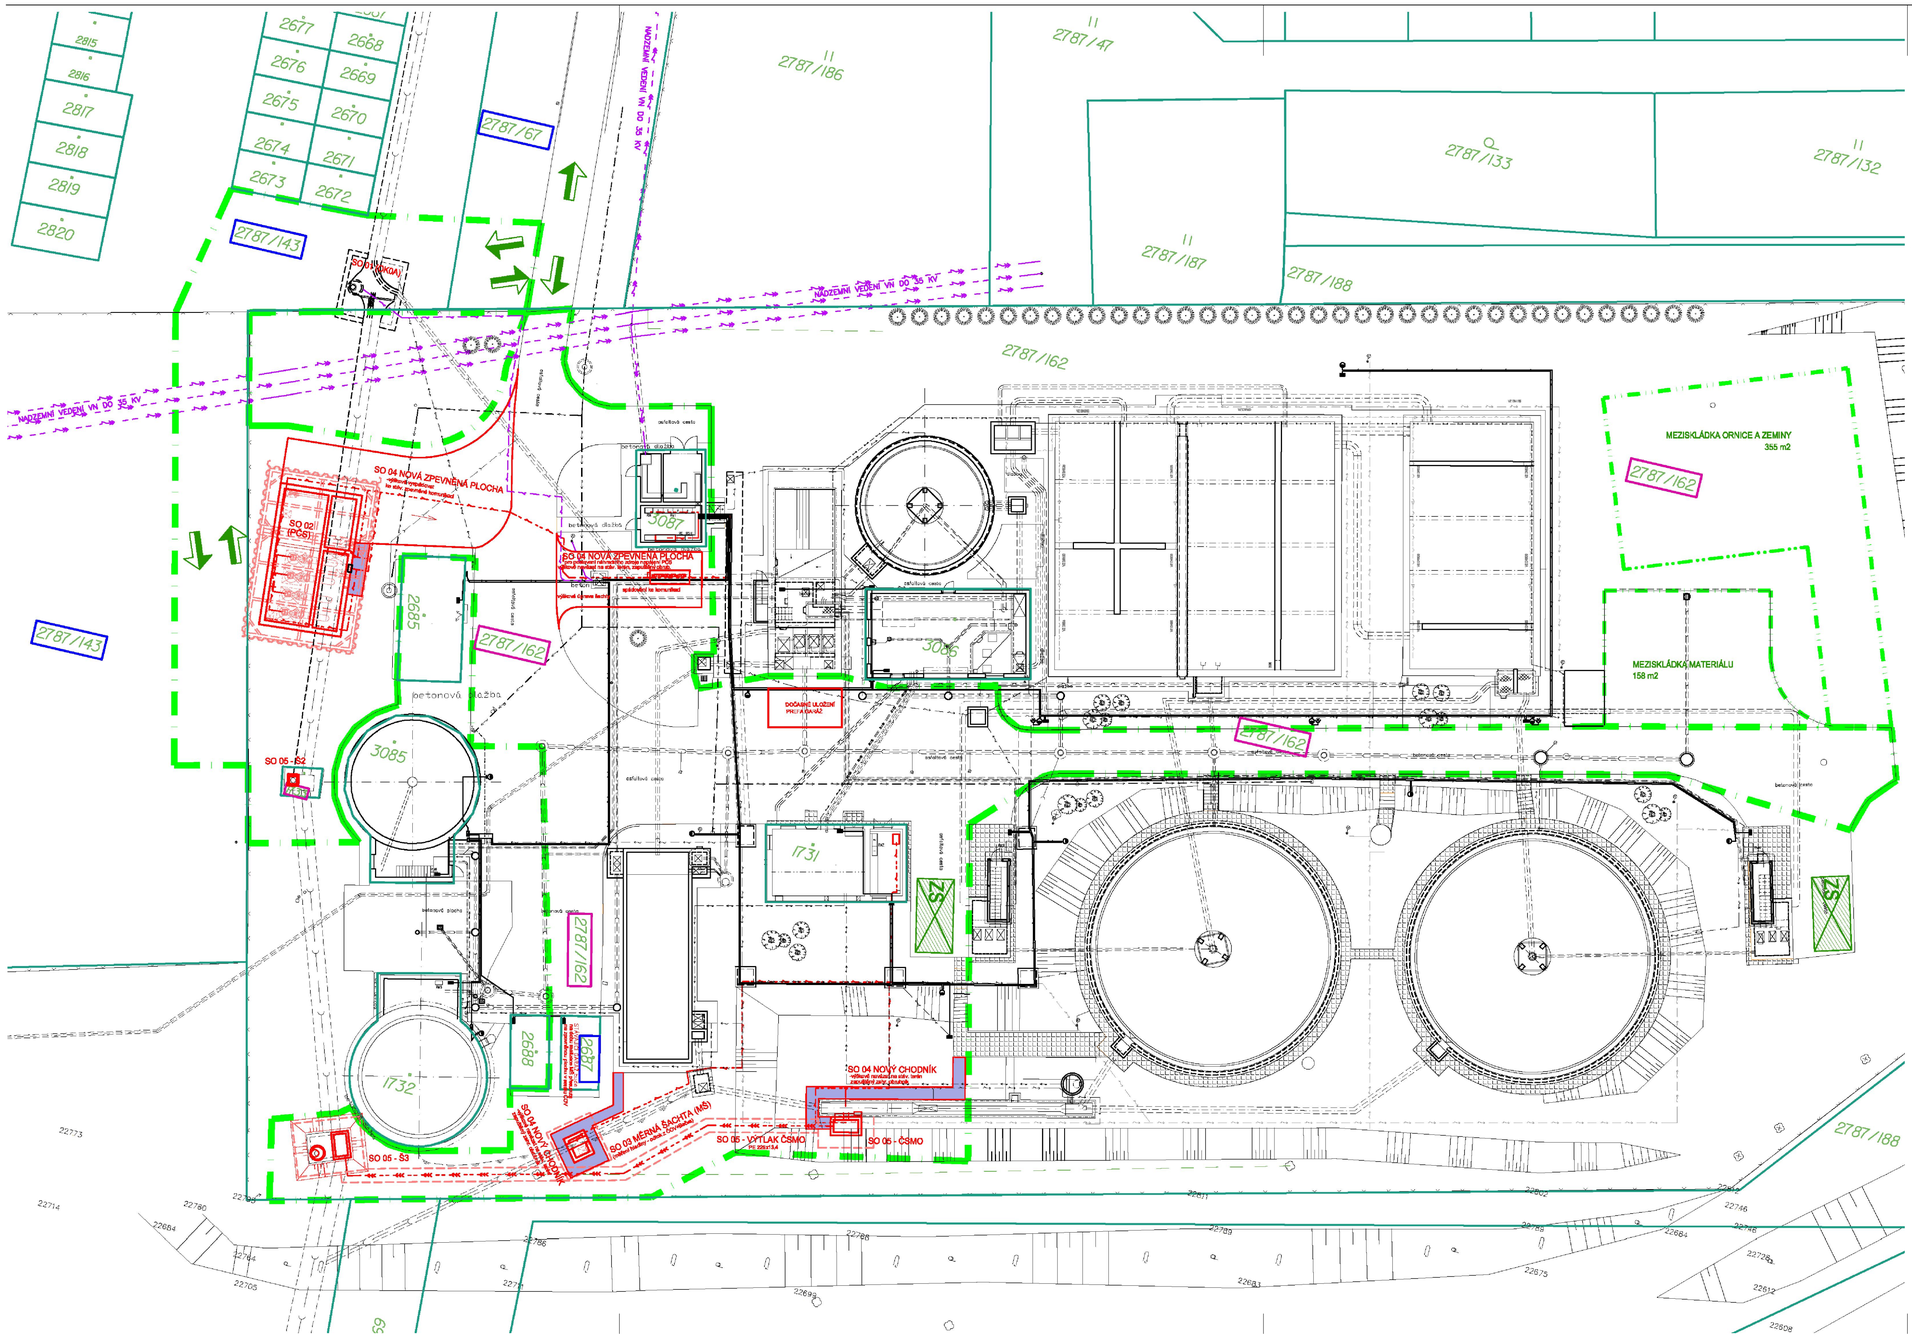

LEGENDA OBJEKTŮ:

- NOVĚ NAVRŽENÉ KONSTRUKCE
- STÁVAJÍCÍ OBJEKT
- NOVÝ CHODNÍK (SO 04)

LEGENDA ZOV:

- ZAŘÍZENÍ STAVENIŠTĚ
- HRANICE STAVENIŠTĚ
- MEZISKLÁDKA MATERIÁLU
- PŘÍJEZD NA STAVENIŠTĚ

***VEDLEJŠÍ VYVOLANÁ STAVBA*: „ČOV LIPNÍK NAD BEČVOU - POVODŇOVÁ ČERPACÍ STANICE“**

- SO 01 Odlehčovací komora OK0A
- SO 02 Povodňová čerpací stanice PČS
- SO 03 Měrná šachta (MŠ)
- SO 04 Zpevněné plochy
- SO 05 Ostatní objekty
  - SO 05.1 - stávající objekt garáže - po realizaci MŠ a ŠMO bude obnovena železobetonová základová deska pro uložení prefabrikované garáže.
  - SO 05.2 - výšková úprava poklopu stávající šachty Š2 na odlehčovací stoce.
  - SO 05.3 - výšková úprava poklopu stávající šachty Š3 na odlehčovací stoce.
  - SO 05.4 - nový objekt čerpací stanice u stávajícího měrného objektu (ČSMO) o zastavěné ploše 3,8 m^2.
  - SO 05.5 - nový výtlak k ČSMO DN 200 o délce 40,9 m.

Část technických a technologických zařízení povodňové čerpací stanice

- PS 01 Strojní část
- PS 02 Elektroinstalace a MaR

VLASTNÍ STAVBOU DOTČENÉ POZEMKY, K. Ú. LIPNÍK NAD BEČVOU:

DLE PLATNÉHO SPOLEČNÉHO POVOLENÍ Č.J. MU/ 09439/2024/ZP-VO ZE DNE 17.6.2024
VEDLEJŠÍ VYVOLANÁ STAVBA: „ČOV LIPNÍK NAD BEČVOU - POVODŇOVÁ ČERPACÍ STANICE“
→ P. Č. st.1733, 2787/162, 2787/143.
UMÍSTĚNÍ DLE S-JTSK
Y-523752.56, X-1132019.99.

S
Z V
J

0 5 10 20 Metry
1:250

Akce:
Bečva, Lipník nad Bečvou – PPO města

Stavebník:
Povodí Moravy, s.p. - Dřevařská 932/11, Brno
IČ 70890013, DIČ CZ70890013

Místo stavby:
Vodní tok - Bečva, obec Lipník nad Bečvou
Olomoucký kraj, okres Přerov, ORP Lipník nad Bečvou

Stupeň dokumentace:
Projektová dokumentace pro provádění stavby

Datum: 07.2024 | Číslo projektu: | Paré:

Odpovědný projektant: Ing. Tomáš Pecival, Ph.D. Umělecká 1629, 253 01
Spolupracoval: Ing. František Bešťach Čenkovice 38, 56164

Obsah:
POVODŇOVÁ ČS - KATASTRÁLNÍ SITUAČNÍ VÝKRES

Měřítko: 1:250 | Čís.příl.: C.2.2 | Formát: 6 x A4