Souhlas Statutárního města Karlovy Vary (IČO 00254657) jako vlastníka dotčených pozemků učiněný ve smyslu §187 zákona č. 283/2021 Sb., stavební zákon, vyznačený do situačního výkresu. Tento souhlas je vydáván za podmínek uvedených ve stanovisku MM Karlovy Vary – odboru rozvoje a investic č.j. 742/ORI/25 ze dne 23.6.2025 a je jeho nedílnou součástí (samostatně je neplatný).

[podepsáno elektronicky]
Ing. Daniel Žák
pověřený vedením
oddělení rozvoje města

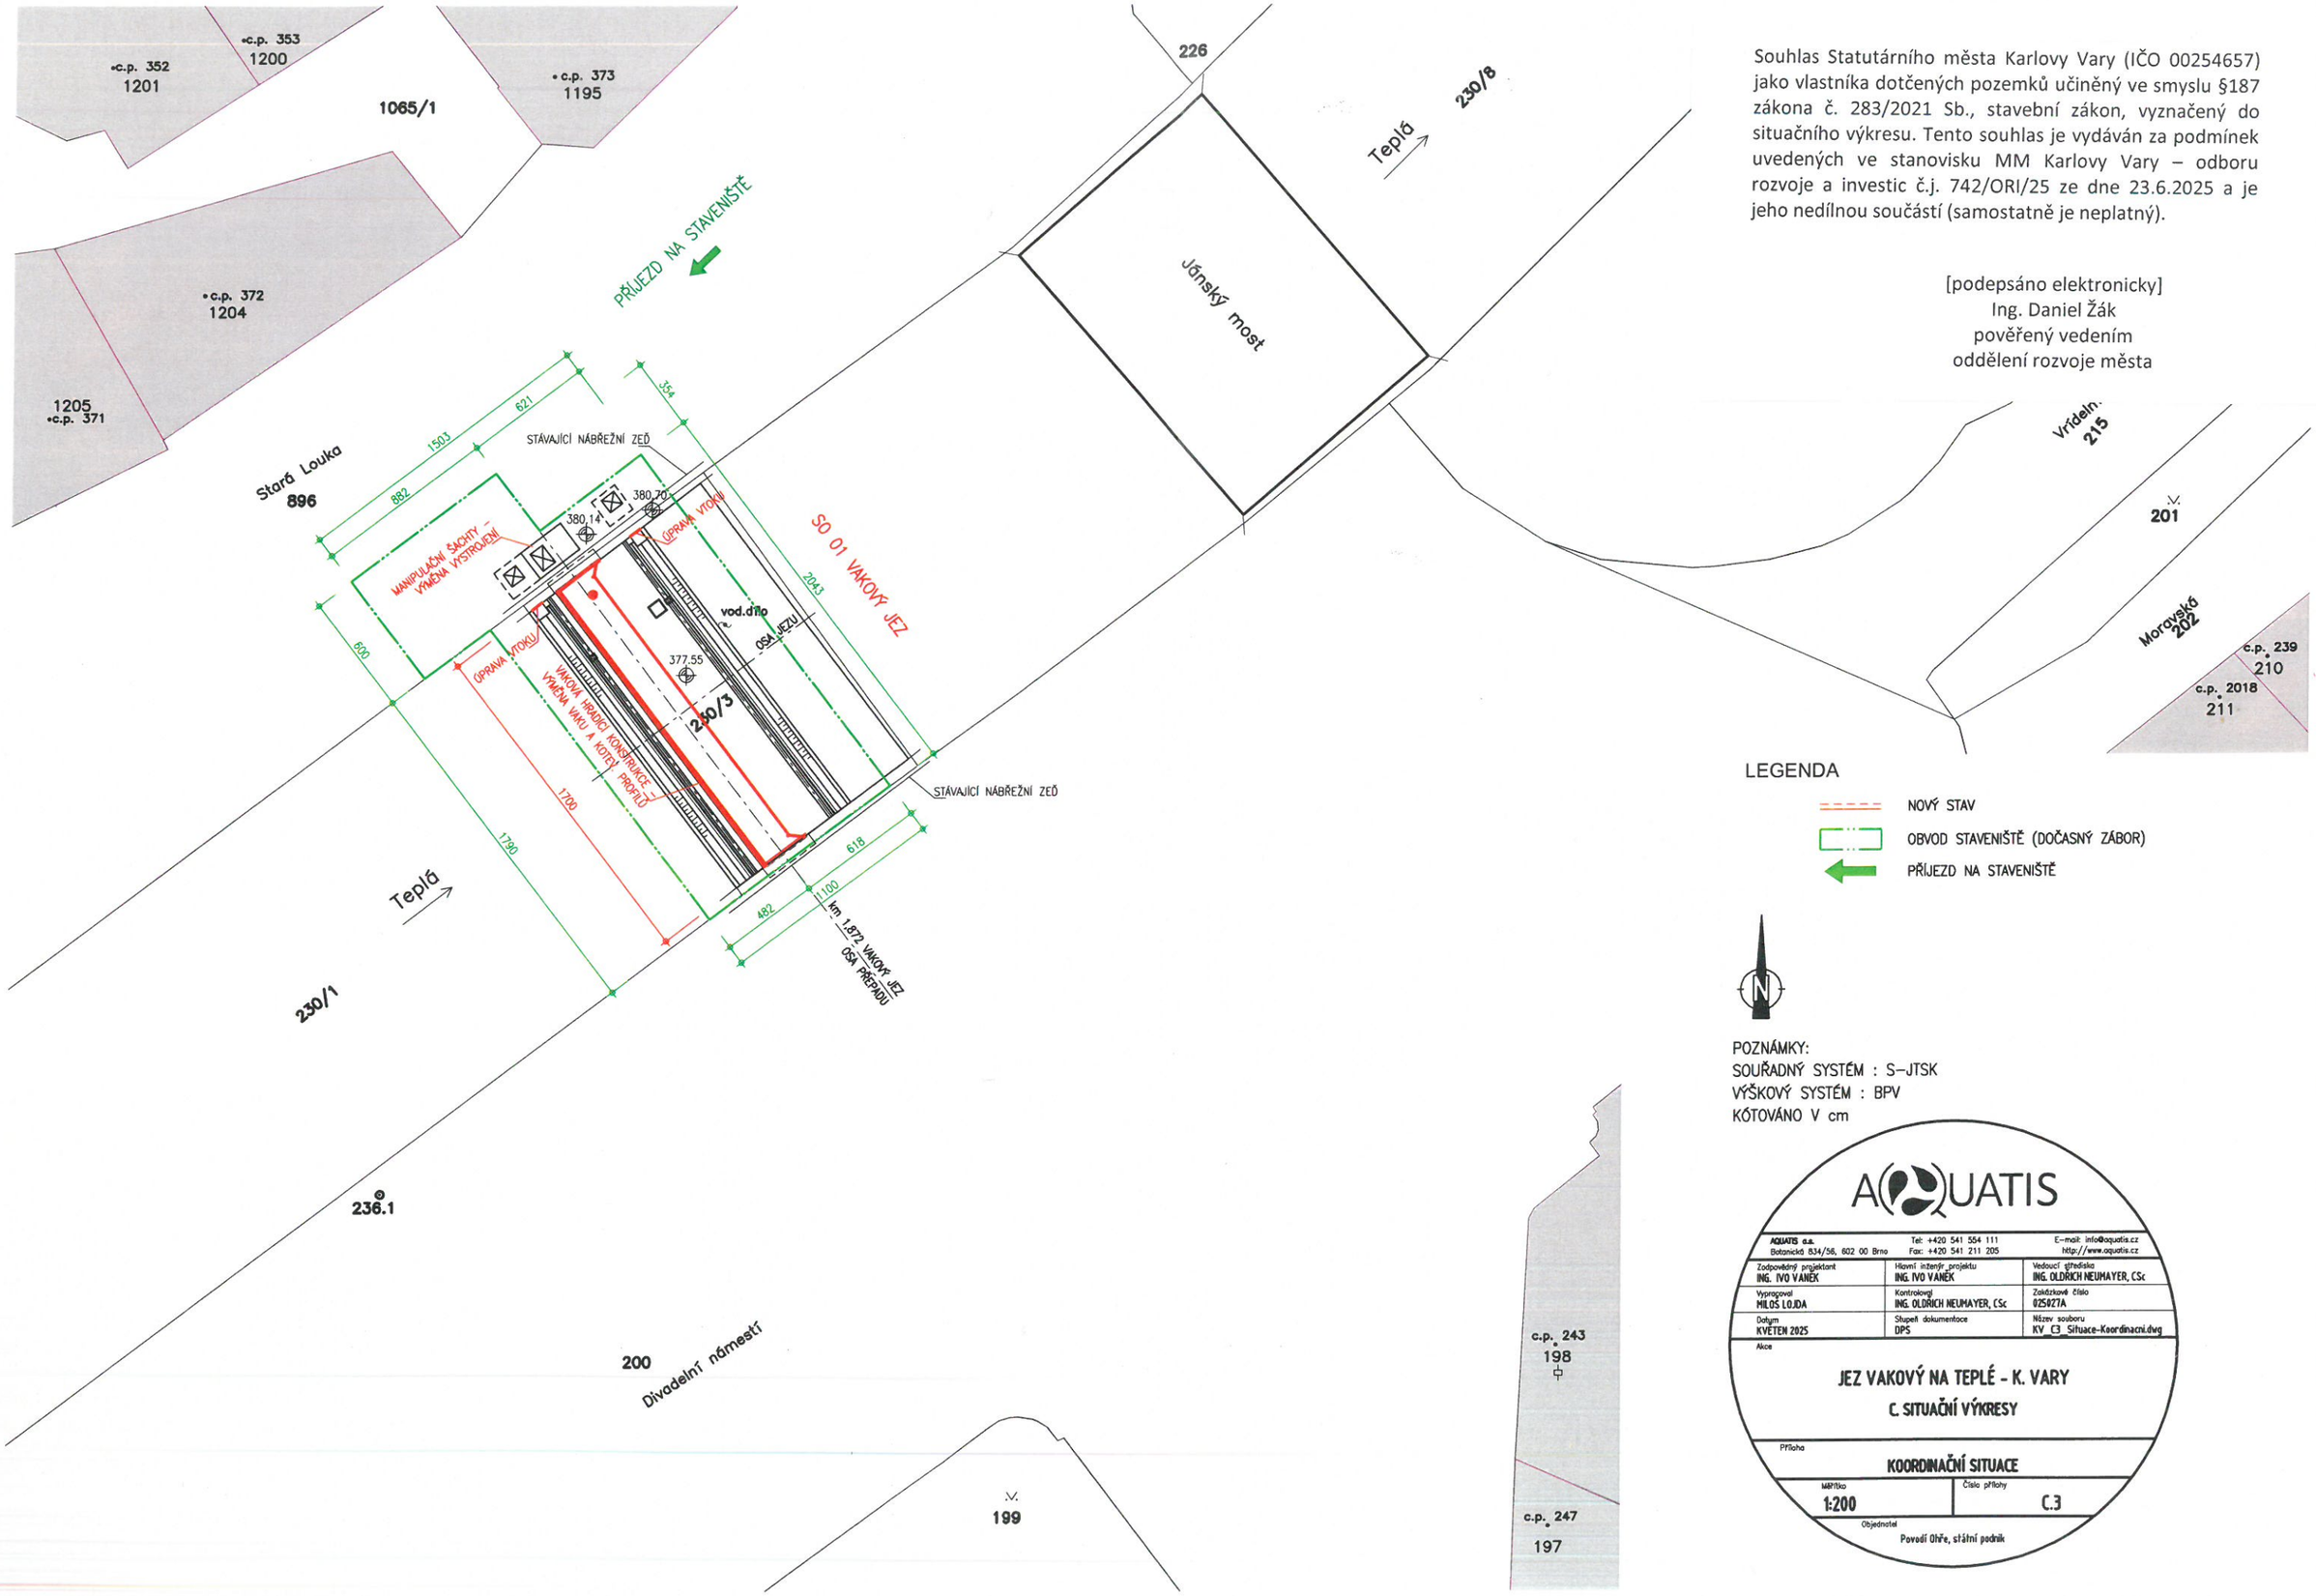

LEGENDA

- NOVÝ STAV
- OBVOD STAVENIŠTĚ (DOČASNÝ ZÁBOR)
- PŘÍJEZD NA STAVENIŠTĚ

POZNÁMKY:
SOUŘADNÝ SYSTÉM : S-JTSK
VÝŠKOVÝ SYSTÉM : BPV
KÓTOVÁNO V cm

AQUATIS

AQUATIS a.s.
Botanická 834/56, 602 00 Brno
Tel: +420 541 554 111
Fax: +420 541 211 205
E-mail: info@aquatis.cz
http://www.aquatis.cz

Zodpovědný projektant: ING. IVO VANĚK	Hlavní inženýr projektu: ING. IVO VANĚK	Vedoucí střediska: ING. OLDŘICH NEUMAYER, CSc
Vypracoval: MILOŠ LOJDA	Kontroloval: ING. OLDŘICH NEUMAYER, CSc	Zakázkové číslo: 025027A
Datum: KVĚTEN 2025	Stupeň dokumentace: DPS	Název souboru: KV_C3_Situace-Koordinacni.dvg

Akce

JEZ VAKOVÝ NA TEPLÉ - K. VARY

C. SITUAČNÍ VÝKRESY

Příloha

KOORDINAČNÍ SITUACE

Měřítko	Číslo přílohy
1:200	C.3

Objednatel: Povodí Ohře, státní podnik