


TABULKA DOTČENÝCH PARCEL

por. č.	č. ZE	druh pozemku	výměra m <sup>2</sup>	LV	vlastník	zábor – m <sup>2</sup>	
						trvalý	dočasný
230/3		zastavěná plocha a plochy podlažní	193	500	Česká republika, Povodí Ohře, státní podnik, Bezdručova 4219, 430 03 Chomutov	–	161
230/1		vodní plocha	77074	500	Česká republika, Povodí Ohře, státní podnik, Bezdručova 4219, 430 03 Chomutov	–	54
896		ostatní plocha	6644	1	Stavutín město Karlovy Vary, Moskevská 2035/21, 360 01 Karlovy Vary	–	68

KARLOVY VARY [663433]

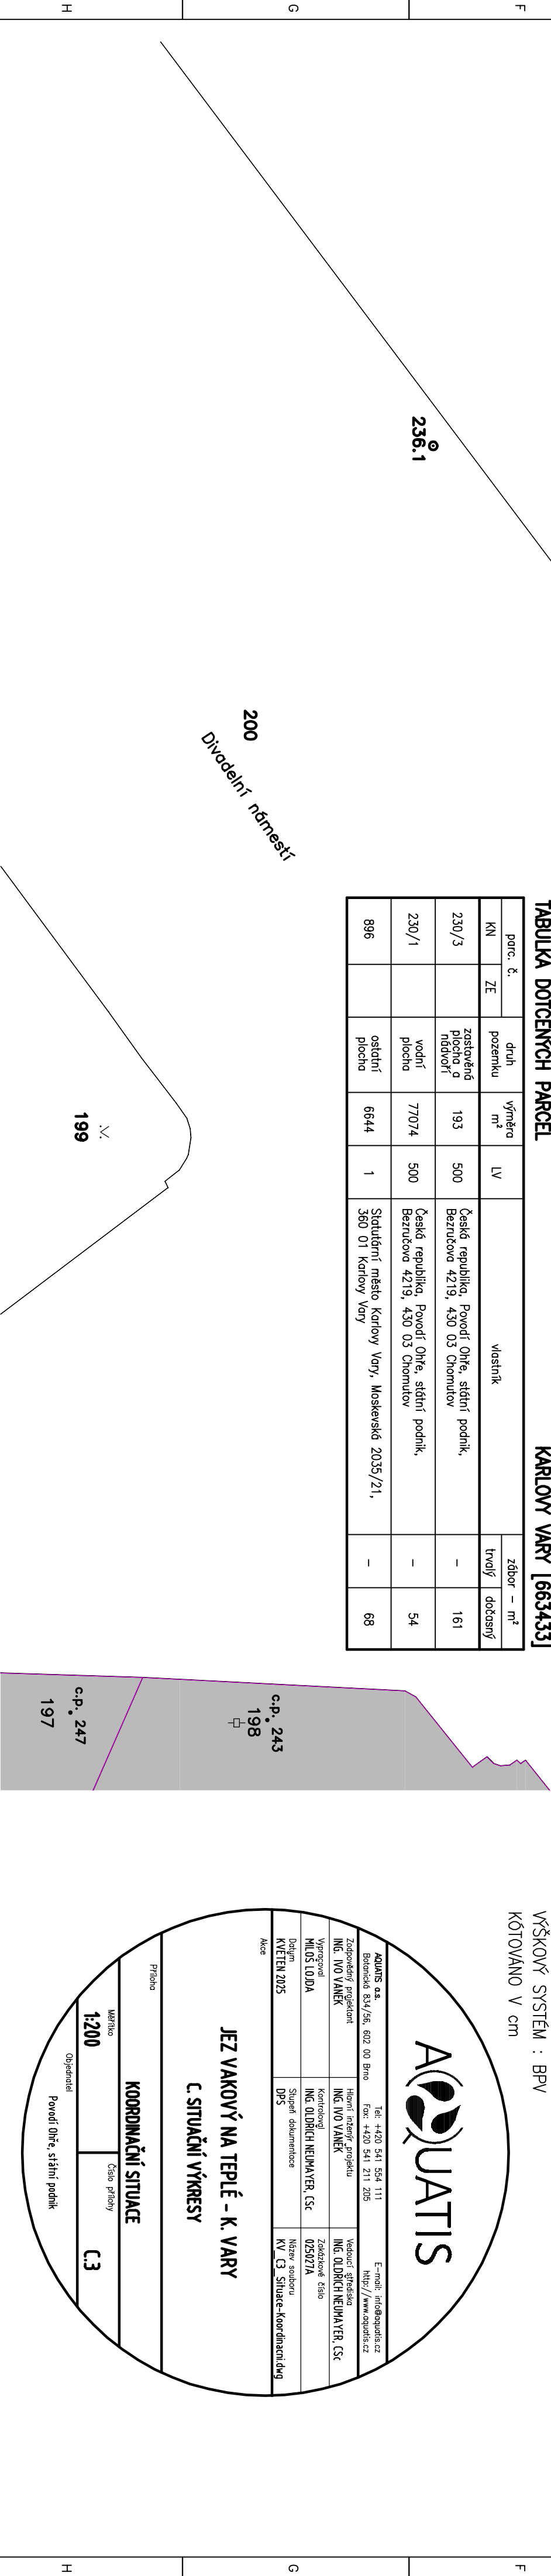


LEGENDA

NOVÝ STAV

OBVOD STAVENIŠTĚ (DOČASNÝ ZÁBOR)

PŘÍJEZD NA STAVENIŠTĚ

POZNÁMKY:  
SOUŘADNÝ SYSTÉM : S–JTSK  
VÝŠKOVÝ SYSTÉM : BPV  
KÓTOVÁNO V cm

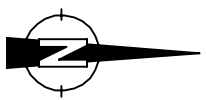

**AQUATIS**

**JEZ VAKOVÝ NA TEPLÉ - K. VARY**

**C. SITUAČNÍ VÝKRESY**

**KOORDINAČNÍ SITUACE**

**1:200**

**C3**

**Povodí Ohře, státní podnik**

**ADAMS a.s.** Tel: +420 541 554 111 E-mail: info@aquatis.cz  
Bělohorská 834/76, 602 00 Brno Fax: +420 541 211 205 http://www.aquatis.cz

**Zadávající projektant** Hlavní inženýr projektu **ING. IVO VÁNEK** Vedoucí zpracování **ING. OLDŘICH NEUMAYER, CSC**

**Vypracoval** **MLADOS LUDKA** Komentář **ING. OLDŘICH NEUMAYER, CSC** Zadávací číslo **025071A**

**Datum** **KVĚTEN 2025** Stupeň dokumentace **DPS** Název souboru **KV\_C3\_Situace-Koordinacni.dwg** Akce