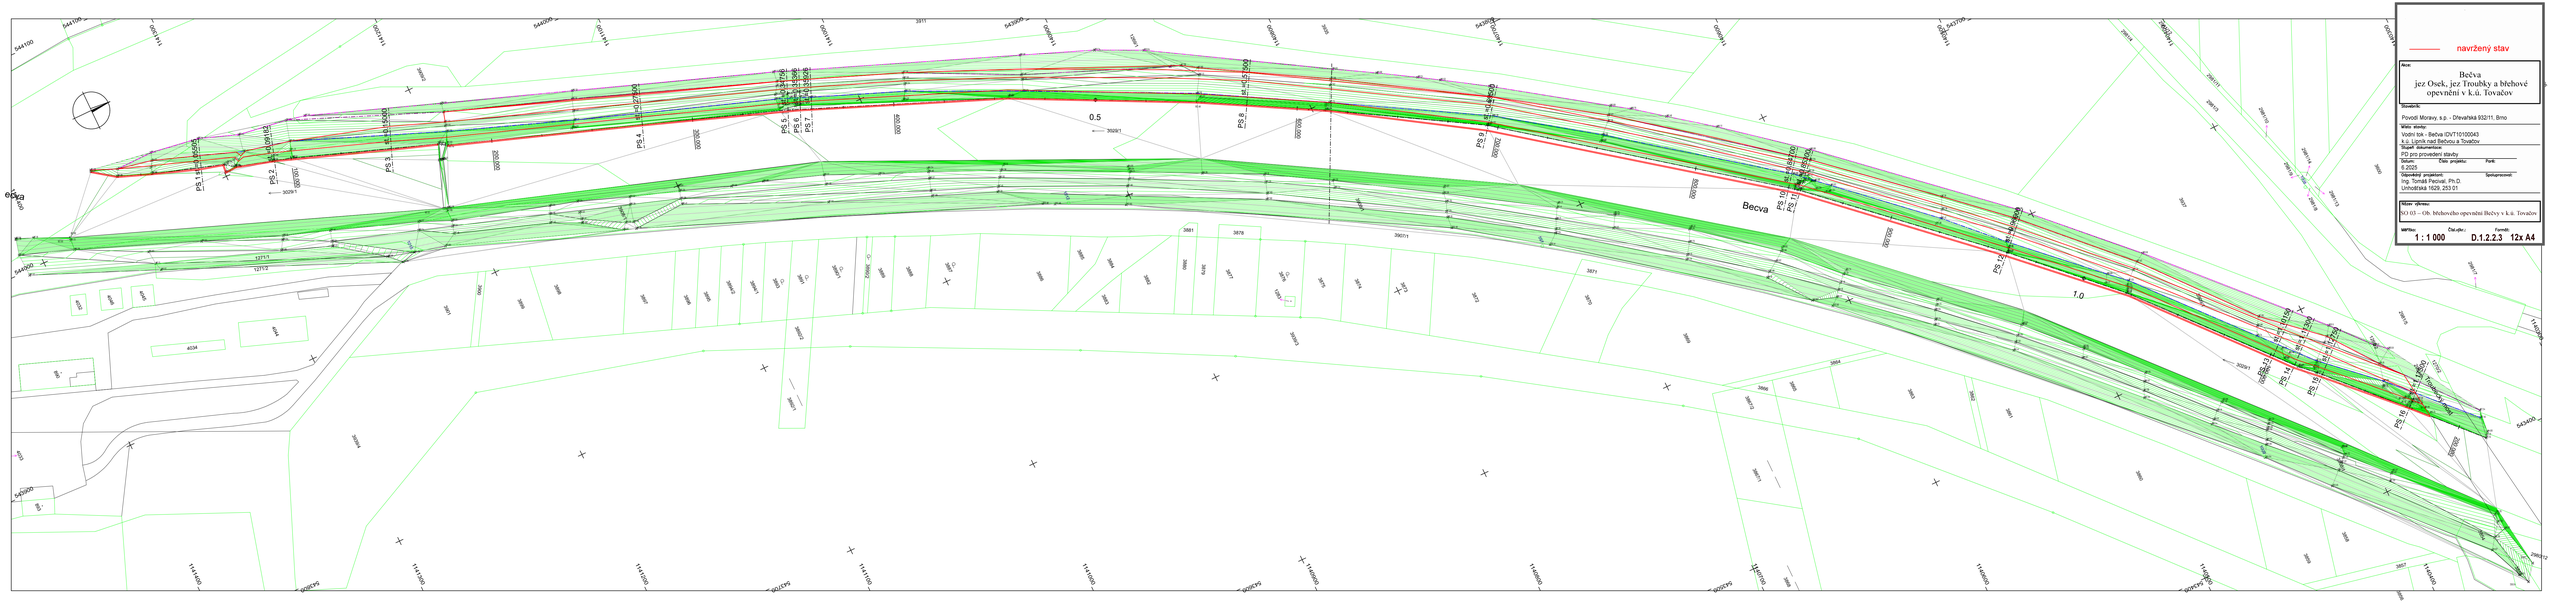
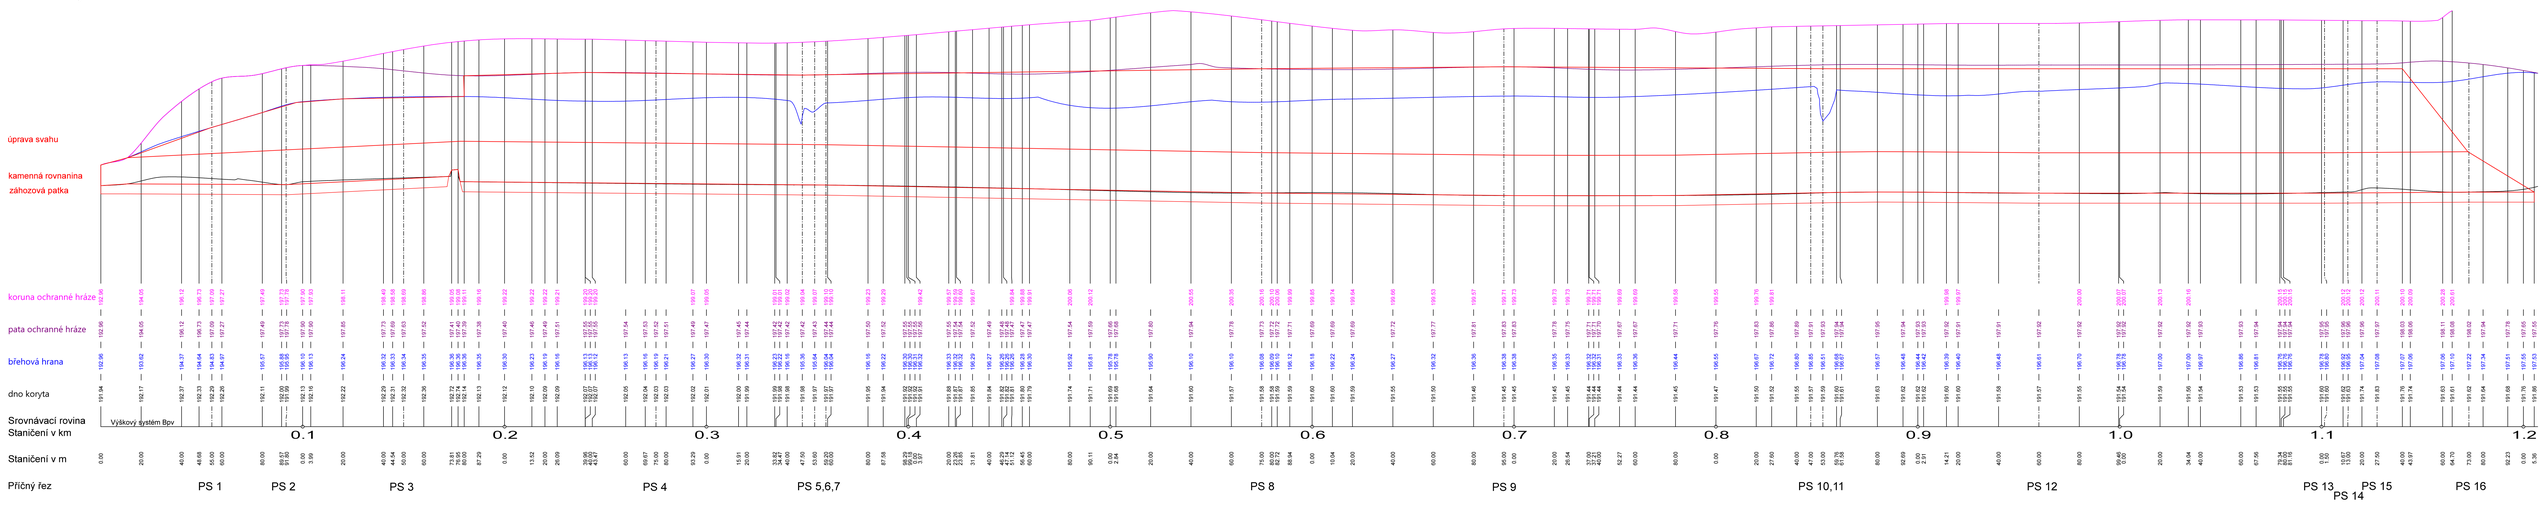
Podélný řez úpravou M 1:1000/100