

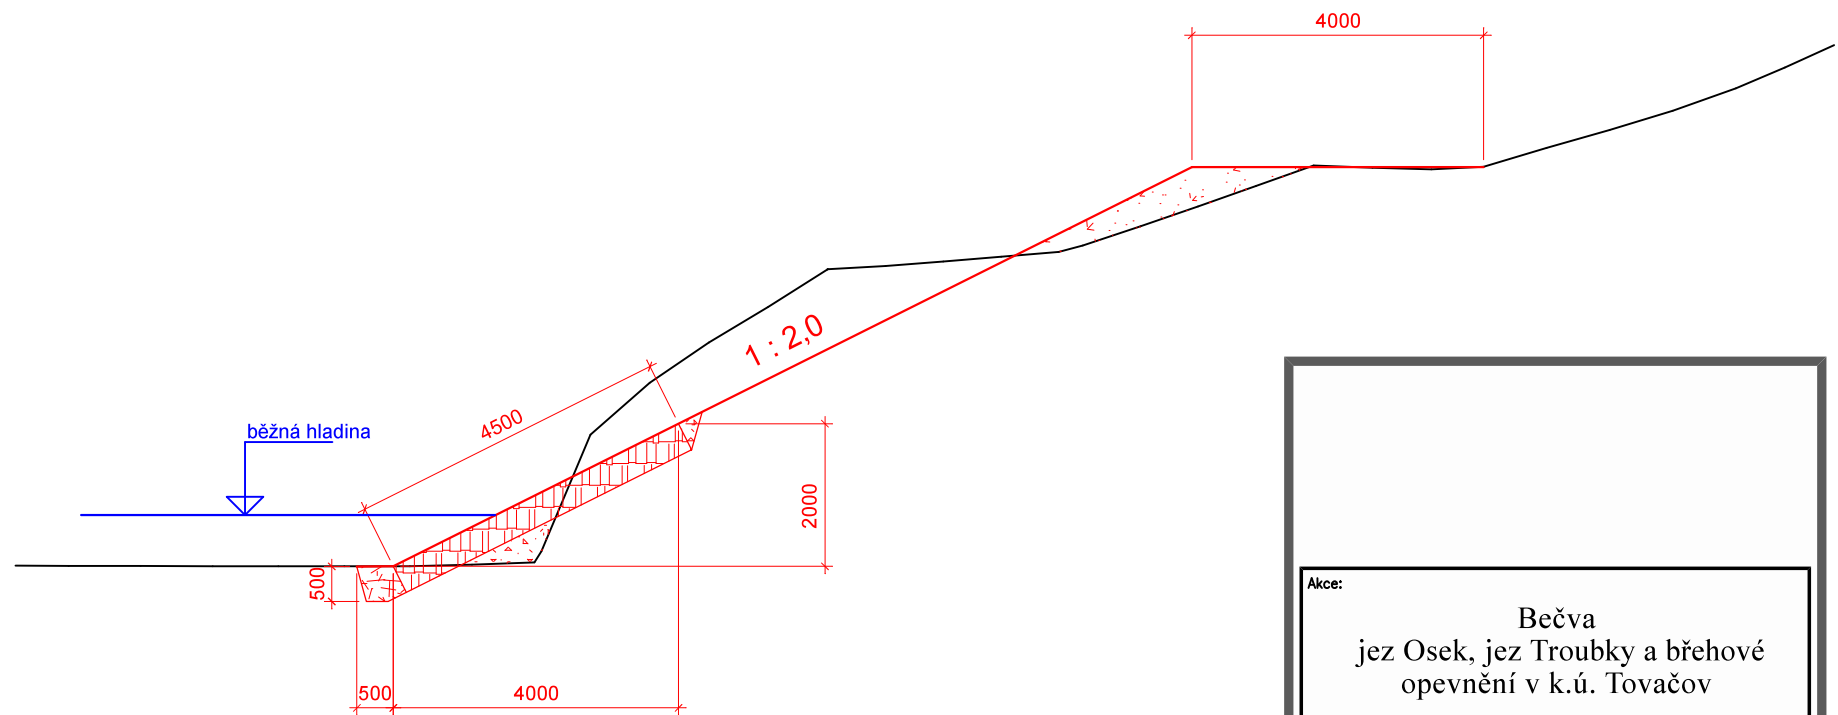


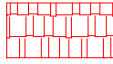

VZOROVÝ ŘEZ ÚPRAVOU M 1: 100

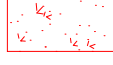

- stávající stav
- navržený stav
-  kamenná rovinanina hmotnost kamene 500 - 1 000 kg
-  dosypání svahu
-  kamenný zához hmotnosti min. 1t
-  kamenný pohoz/zásyp

Akce:

Bečva
jez Osek, jez Troubky a břehové
opevnění v k.ú. Tovačov

Stavebník:

Povodí Moravy, s.p. - Dřevařská 932/11, Brno

Místo stavby:

Vodní tok - Bečva IDVT10100043
k.ú. Lipník nad Bečvou a Tovačov

Stupeň dokumentace:

PD pro provedení stavby

Datum:

6.2025

Číslo projektu:

Paré:

Odpovědný projektant:

Ing. Tomáš Pecival, Ph.D.

Spolupracoval:

Unhošťská 1629, 253 01

Název výkresu:

SO 03 – Ob. břehového opevnění Bečvy v k.ú. Tovačov
vzorový řez opevněním svahu koryta

Měřítko:

1 : 100

Číslo výkru:

D.1.2.2.5

Formát:

1x A4