

TABULKA TRVALÝCH ZÁBORŮ, K.Ú. CHROCHVICE

k.ú. Chrochvice [562335]							
p.č.	Výměra m²	vlastník	Adresa	Druh pozemku	Způsob ochrany	trvalý zábor m²	dočasný zábor m²
8/2	1042	Málek Jaroslav	Vilnsnická 74/6, Děčín VII - Chrochvice	ostatní plocha	CHKO	0	180
41/1	2174	AUTOSERVIS MIP s.r.o.	Vilnsnická 74, Děčín VII - Chrochvice	zastavěná plocha a nádvoří	CHKO	0*	120
42/1	3732	AUTOSERVIS MIP s.r.o.	Vilnsnická 74, Děčín VII - Chrochvice	zahrad	CHKO / ZPF	0*	50
66	323	Jána Josef	Kališní 69, Děčín XII - Vilsnice	zahrad	CHKO / ZPF	0	200

\*plocha pod zemním valem není zahrnuta v trvalých záborech, jedná se o terénní úpravu do výšky 0,8 m

TABULKA TRVALÝCH ZÁBORŮ, K.Ú. PODMOKLY


k.ú. Podmokly [625141]								
p.č.	Výměra m²	vlastník	Adresa	Druh pozemku	Způsob ochrany	trvalý zábor m²	dočasný zábor m²	
800/104	2187	ČR/Správa železnic	Dlážděná 1003/7, Nové Město, Praha 1	ostatní plocha	CHKO	0	150	
3164	4222	ČR/Povodí Ohře, s.p.	Bezručova 4219, Chomutov	vodní plocha	CHKO	2200*	1400	
3220/1	9720	Statutární město Děčín	Mírové nám. 1175/5, Děčín IV-Podmokly	orná půda	CHKO / ZPF	0	180	
3422/1	17029	ČR/Povodí Ohře, s. p.	Bezručova 4219, Chomutov	vodní plocha	CHKO	280	140	
3426	1135	Statutární město Děčín	Mírové nám. 1175/5, Děčín IV-Podmokly	trval. travní porost	CHKO / ZPF	5	165	
3427	638	Statutární město Děčín	Mírové nám. 1175/5, Děčín IV-Podmokly	TTP	CHKO / ZPF	50	50	
3824/1	2546	Statutární město Děčín	Mírové nám. 1175/5, Děčín IV-Podmokly	ostatní plocha	CHKO	0	50	
3828/4	1097	Statutární město Děčín	Mírové nám. 1175/5, Děčín IV-Podmokly	ostatní plocha	CHKO	160	350	

\*plocha pod zemním valem není zahrnuta v trvalých záborech, jedná se o terénní úpravu do výšky 0,8 m


LEGENDA:

- OSA TOKU
- DNO
- BŘEH
- OPĚRNÁ ZEď
- SCHODIŠTĚ
- NAVRŽENÉ KCE
- NAVRŽENÉ KCE (SKRYTÁ HRANA)
- KOLEJE
- PAŘEZ
- HRANICE POZEMKŮ KN
- ROZHRANÍ KÚ
- TRVALÉ ZÁBORY
- DOČASNÉ ZÁBORY (PŘÍSTUPY)

VÝŘEZ MAPY KN (ÚSEK 1 AŽ ÚSEK 8)  
M 1:1000

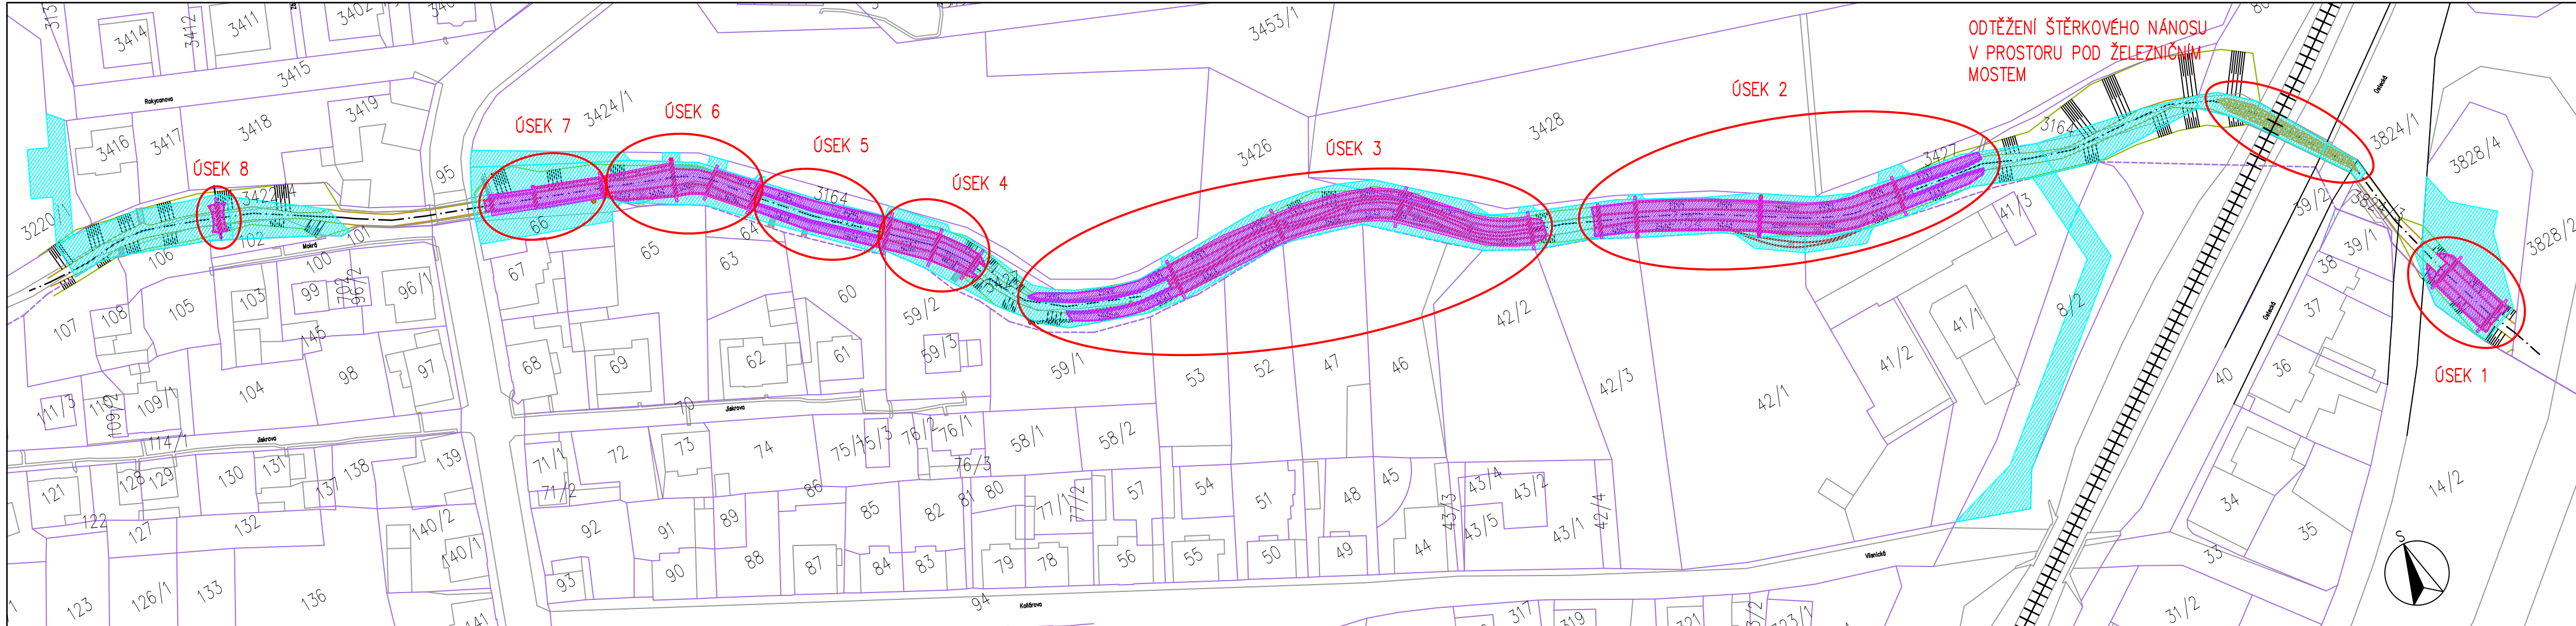

VÝŘEZ MAPY KN  
M 1:10 000

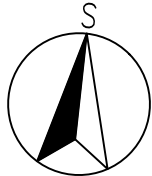

S01 – REKONSTRUKCE  
OPEVNĚNÍ KORYTA

S02 – OPRAVA OPEVNĚNÍ  
KORYTA

VÝŠKOVÝ SYSTÉM: Bpv  
SOUŘADNICOVÝ SYSTÉM: S-JTSK

VYPRACOVAL: ING. VOKURKA, ING. ZAKOURELOVÁ, ING. HORTOVÁ		AV ProENVI, s.r.o. KOLONKA 118/8 PRAHA 6 – LYSOLAJE	
INVESTOR: POVODÍ OHŘE, s.p.	KRAJ ÚSTECKÝ	DATUM: 04/2025	
AKCE: OPŠ 07/2021 CHROCHVICKÝ POTOK – OPEVNĚNÍ		STUPEŇ: DSP/DPS	
PŘÍLOHA: KATASTRÁLNÍ SITUACNÍ VÝKRES		MĚŘITKO: 1:1000, 1:4000	Č.PŘÍLOHY: C.2 FORMÁT: 4x4