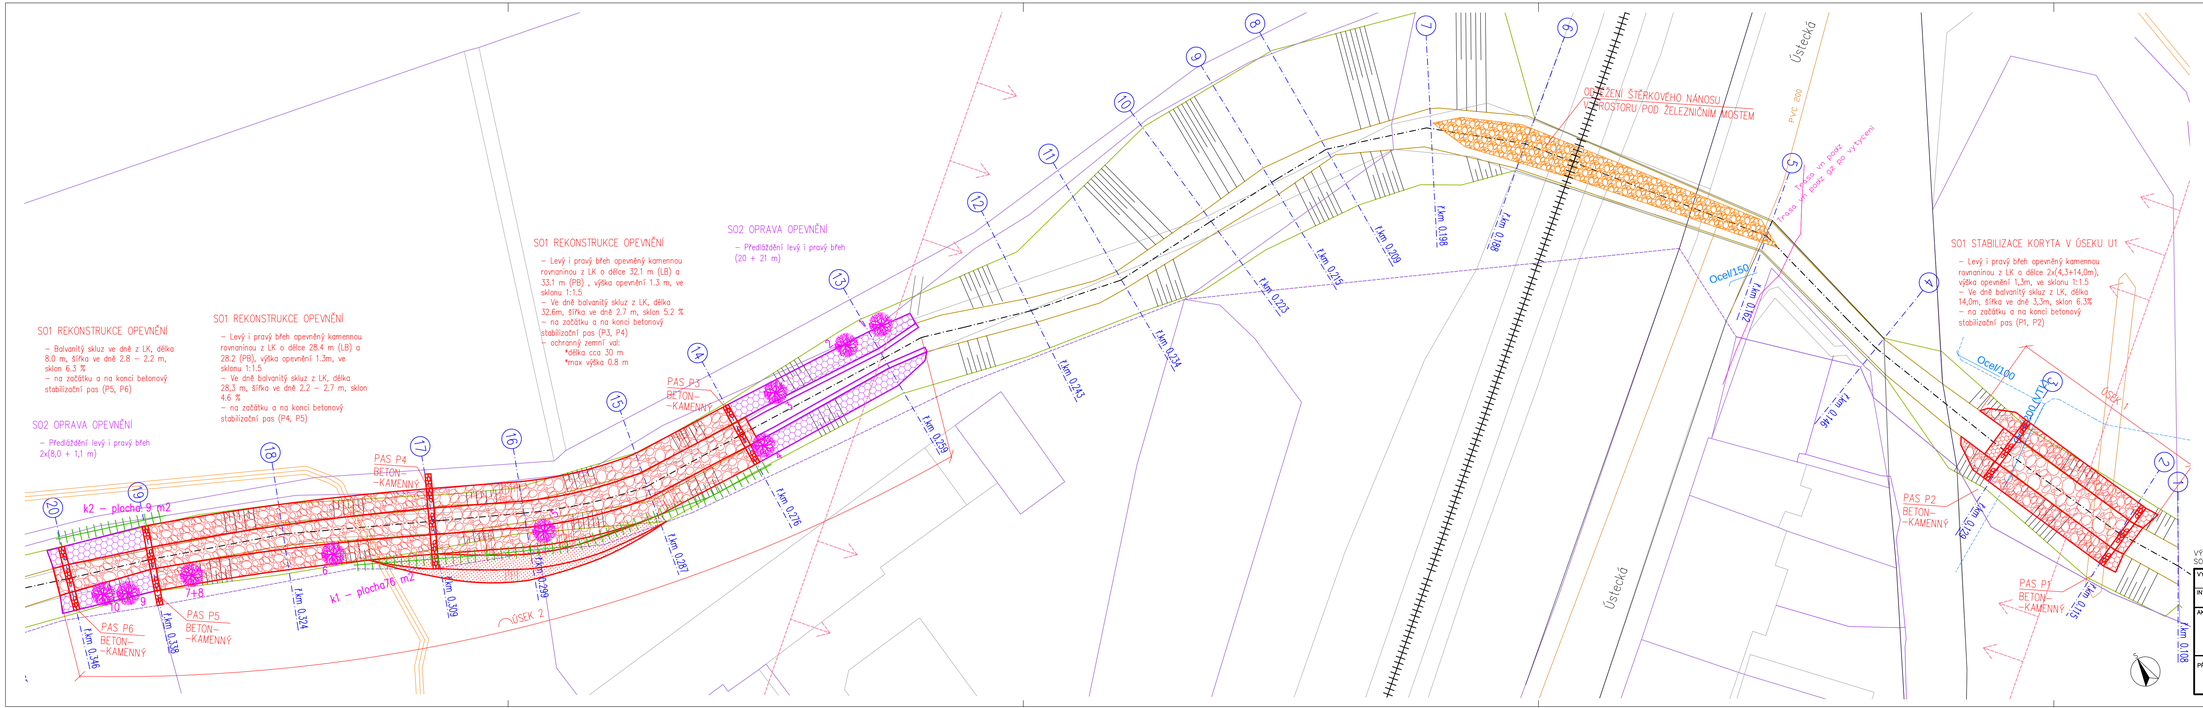
S01 REKONSTRUKCE OPEVNĚNÍ
– Balvanitý skluz ve dně z LK, délka 8.0 m, šířka ve dně 2.8 – 2.2 m, sklon 6.3 %
– na začátku a na konci betonový stabilizační pas (P5, P6)
S01 REKONSTRUKCE OPEVNĚNÍ
– Levý i pravý břeh opevněný kamennou rovnaninou z LK o délce 28.4 m (LB) a 28.2 (PB), výška opevnění 1.3m, ve sklonu 1:1.5
– Ve dně balvanitý skluz z LK, délka 28,3 m, šířka ve dně 2.2 – 2.7 m, sklon 4.6 %
– na začátku a na konci betonový stabilizační pas (P4, P5)
S02 OPRAVA OPEVNĚNÍ
– Předdláždění levý i pravý břeh 2x(8,0 + 1,1 m)
S01 REKONSTRUKCE OPEVNĚNÍ
– Levý i pravý břeh opevněný kamennou rovnaninou z LK o délce 32.1 m (LB) a 33.1 m (PB) , výška opevnění 1.3 m, ve sklonu 1:1.5
– Ve dně balvanitý skluz z LK, délka 32.6m, šířka ve dně 2.7 m, sklon 5.2 %
– na začátku a na konci betonový stabilizační pas (P3, P4)
+ ochranný zemní val:
*délka cca 30 m
*max výška 0.8 m
S02 OPRAVA OPEVNĚNÍ
– Předdláždění levý i pravý břeh (20 + 21 m)
OTEVŘENÍ STÉRKOVÉHO NÁNOSU PROSTORU POD ŽELEZNIČNÍM MOSTEM
S01 STABILIZACE KORYTA V ÚSEKU U1
– Levý i pravý břeh opevněný kamennou rovnaninou z LK o délce 2x(4,3+14,0m), výška opevnění 1,3m, ve sklonu 1:1.5
– Ve dně balvanitý skluz z LK, délka 14,0m, šířka ve dně 3,3m, sklon 6.3%
– na začátku a na konci betonový stabilizační pas (P1, P2)
PAS P1 BETON–KAMENNÝ
PAS P2 BETON–KAMENNÝ
PAS P3 BETON–KAMENNÝ
PAS P4 BETON–KAMENNÝ
PAS P5 BETON–KAMENNÝ
PAS P6 BETON–KAMENNÝ
k1 – plocha 76 m2
k2 – plocha 9 m2
ÚSEK 1
ÚSEK 2
Ocel/150
Ocel/100
Ústecká
PVC 200
1km 0,108
1km 0,119
1km 0,129
1km 0,146
1km 0,198
1km 0,209
1km 0,215
1km 0,223
1km 0,234
1km 0,243
1km 0,252
1km 0,262
1km 0,276
1km 0,287
1km 0,299
1km 0,302
1km 0,324
1km 0,338
1km 0,346
LEGENDA:
OSA TOKU
DNO
BŘEH
SCHODIŠTĚ
NAVRŽENÉ KCE
NAVRŽENÉ KCE (SKRYTÁ HRANA)
PŘÍČNÝ ŘEZ KORYTEM
HRANICE POZEMKŮ KN
ROZHRANÍ KÚ
KOLEJE
STROM KÁCENÝ
KEŘE KÁCENÉ
TECHNICKÁ INFRASTRUKTURA A OCHRANNÁ PÁSMA:
CETIN a.s.
ČEZ DISTRIBUCE, a.s.
GASNET
TELCO PRO SERVIS, a.s.
SČVK, a.s.
OCHRANNÉ PÁSMO DRÁHY
VÝŠKOVÝ SYSTÉM: Bpv
SOUŘADNICOVÝ SYSTÉM: S–JTSK
VYPRACOVAL: ING. VOKURKA, ING. ZAKOUŘILOVÁ, ING. HORTOVÁ
AV ProENVI, s.r.o.
KOLONKA 118/8
PRAHA 6 – LYSOLAJE
INVESTOR: POVODÍ OHŘE, s.p.
KRAJ: ÚSTECKÝ
AKCE: OPŠ 07/2021 CHROCHVICKÝ POTOK – OPEVNĚNÍ
DATUM: 06/2023
STUPEŇ: DSP/DPS
PŘÍLOHA: SITUACE (ÚSEK 1, 2 a 3)
MĚŘÍTKO: 1:250
Č.PŘÍLOHY: D.1a
FORMÁT: 5xA4