

LEGENDA


- 1 BETON C25/30 XF3 S3
- 2 PODKLADNÍ BETON C25/30 XF3 S3, TL. 100 mm
- 3 ROVNANINA Z LK S VYKLINOVÁNÍM A S PROSYPEM (FRAKCE PROSYPU 16–32mm), MIN. VELIKOST KAMENE 350mm (HMOT. 100–200kg), V PATĚ FIGURY BUDOU POUŽITÝ VĚTŠÍ KAMENY
- 4 ROVNANINA Z LK VE DNĚ DO ŠD LOŽE S PROSYPEM A S VYKLINOVÁNÍM, STŘED. VELIKOST HL. OSY KAMENE 500mm (HMOTNOST 300–400kg), KAMENY KLADENY "NA ŠTĚT", MIN. TL. ŠD LOŽE 100mm, FRAKCE 16–32mm
- 5 KAMENNÁ DLAŽBA Z LK., MIN. VEL. KAMENE 300 mm (MIN. HMOT. 80 kg), S VYKLINOVÁNÍM ÚLOMKY KAMENE, S PROŠTĚROVÁNÍM ŠD, POUŽITÝ BUDOU KAMENY Z BOURANÝCH KONSTRUKCÍ
- 6 PROSYP KONSTRUKCÍ KAMENIVEM FRAKCE 16–63mm, MIN. TL. 100mm
- 7 KARI ŠIT – KY 50 11 139 150x150/3x2m D8mm
- 8 HUTNĚNÝ ZÁSYP ZEMINOU
- 9 PROTIPOVODŇOVÝ ZEMNÍ VAL
- 10 NADZÁKLADOVÉ KAMENNÉ ZDIVO MX3 ZE SOKLOVÉHO KAMENE NA MC25 S POUŽITÍM PLASTIFIKATORŮ PROTI MRAZOVÝM CYKLŮM A S VYSPÁROVÁNÍM MC25, STŘED. VELIKOST KAMENE 250mm (MIN. HMOT. 40kg)

LEGENDA ČAR

- STÁVAJÍCÍ KONSTRUKCE
- NAVRŽENÉ KONSTRUKCE
- NAVRŽENÉ KONSTRUKCE (SKRYTÁ HRANA)
- ZAMĚŘENÝ TERÉN

TECHNICKÁ INFRASTRUKTURA:

- TELCO PRO SERVIS, a.s.

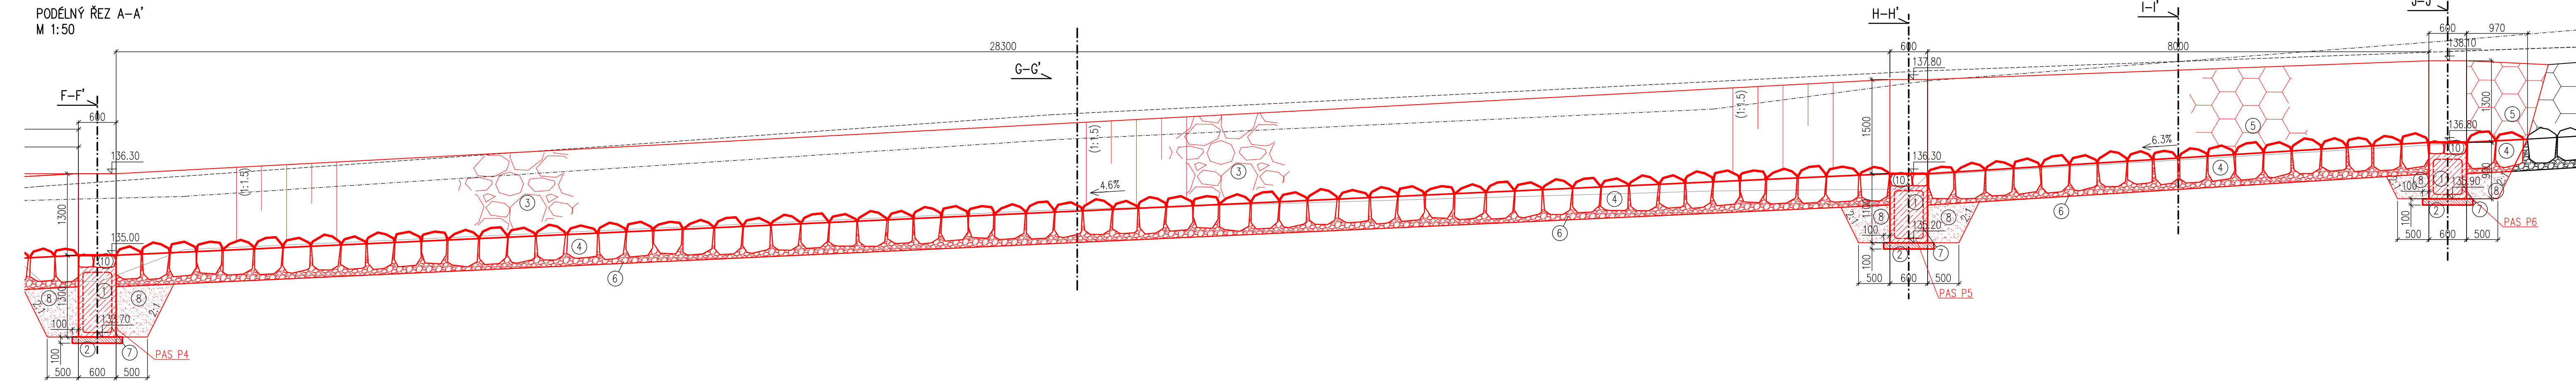

VÝŠKOVÝ SYSTÉM: Bpv
SOUŘADNICOVÝ SYSTÉM: S–JTSK

VYPRACOVAL: ING. VOKURKA, ING. ZAKOŘILOVÁ		AV ProENVI, s.r.o. KOLONKA 118/8 PRAHA 6 – LYSOLAJE	
INVESTOR: POVODÍ OHŘE, s.p.	KRAJ ÚSTECKÝ	DATUM: 06/2023	
AKCE: OPŠ 07/2021 CHROCHVICKÝ POTOK – OPEVNĚNÍ		STUPEŇ: DSP/DPS	
PŘÍLOHA: ÚSEK U2 (ŘEZY G–G' až J–J')	MĚŘITKO: 1:50, 1:100	Č.PŘÍLOHY: D.5b	FORMAT: 5xA4+