



VD MIŘEJOVICE – MODERNIZACE TECHNOLOGIE 2. A 3. JEZOVÉHO POLE

NÁVRH DOPLŇKOVÉHO IGP PRŮZKUMU

PŮDORYS A POHLED 1:500

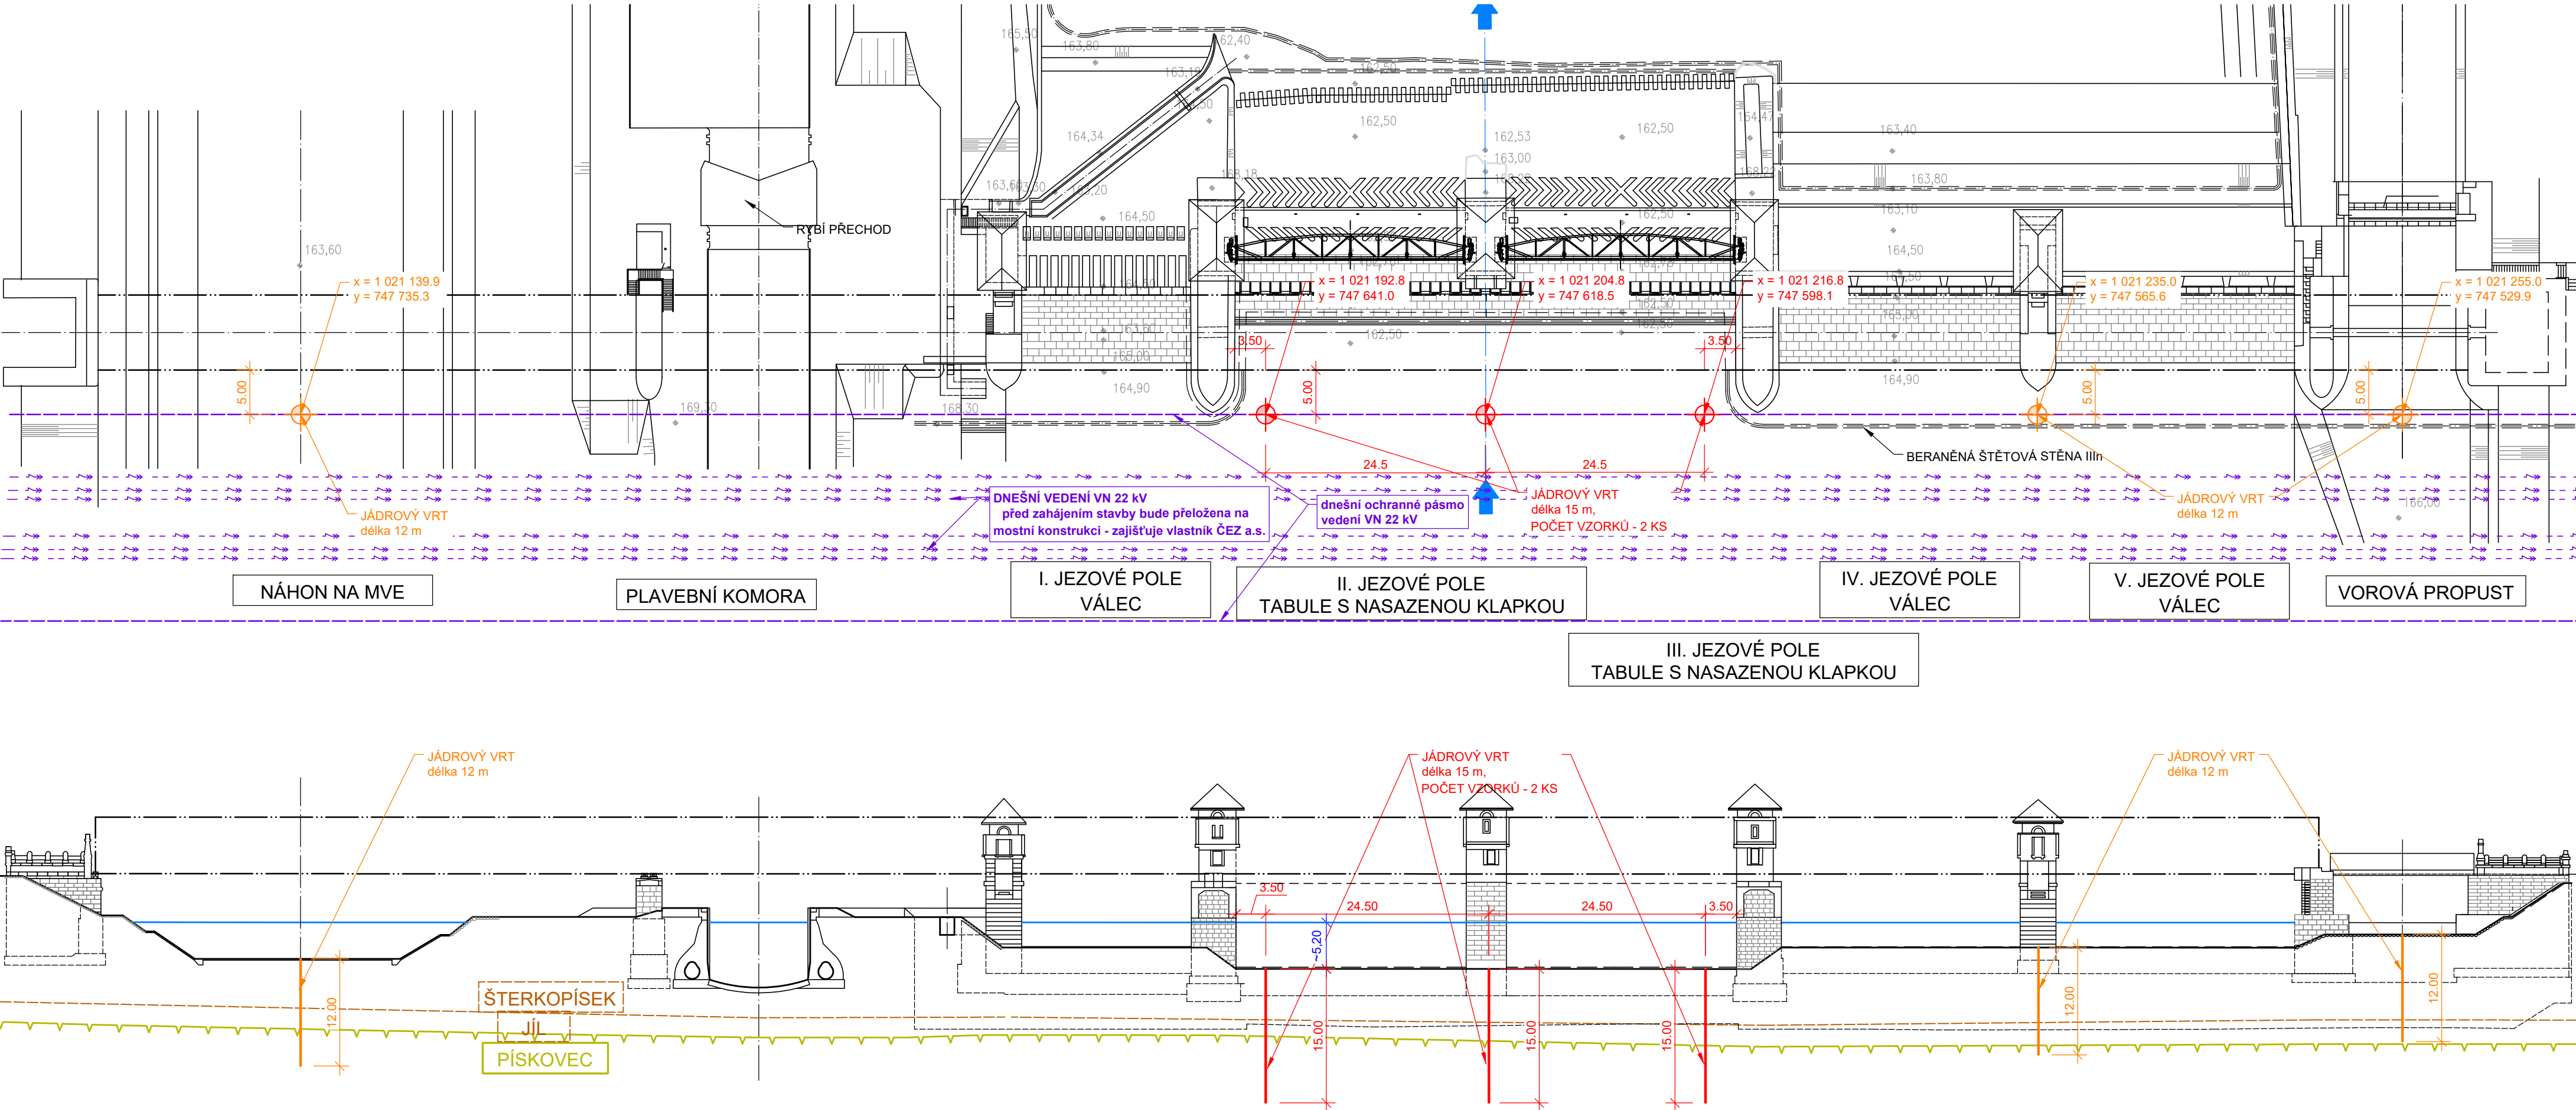

SITUACE M 1:1 000

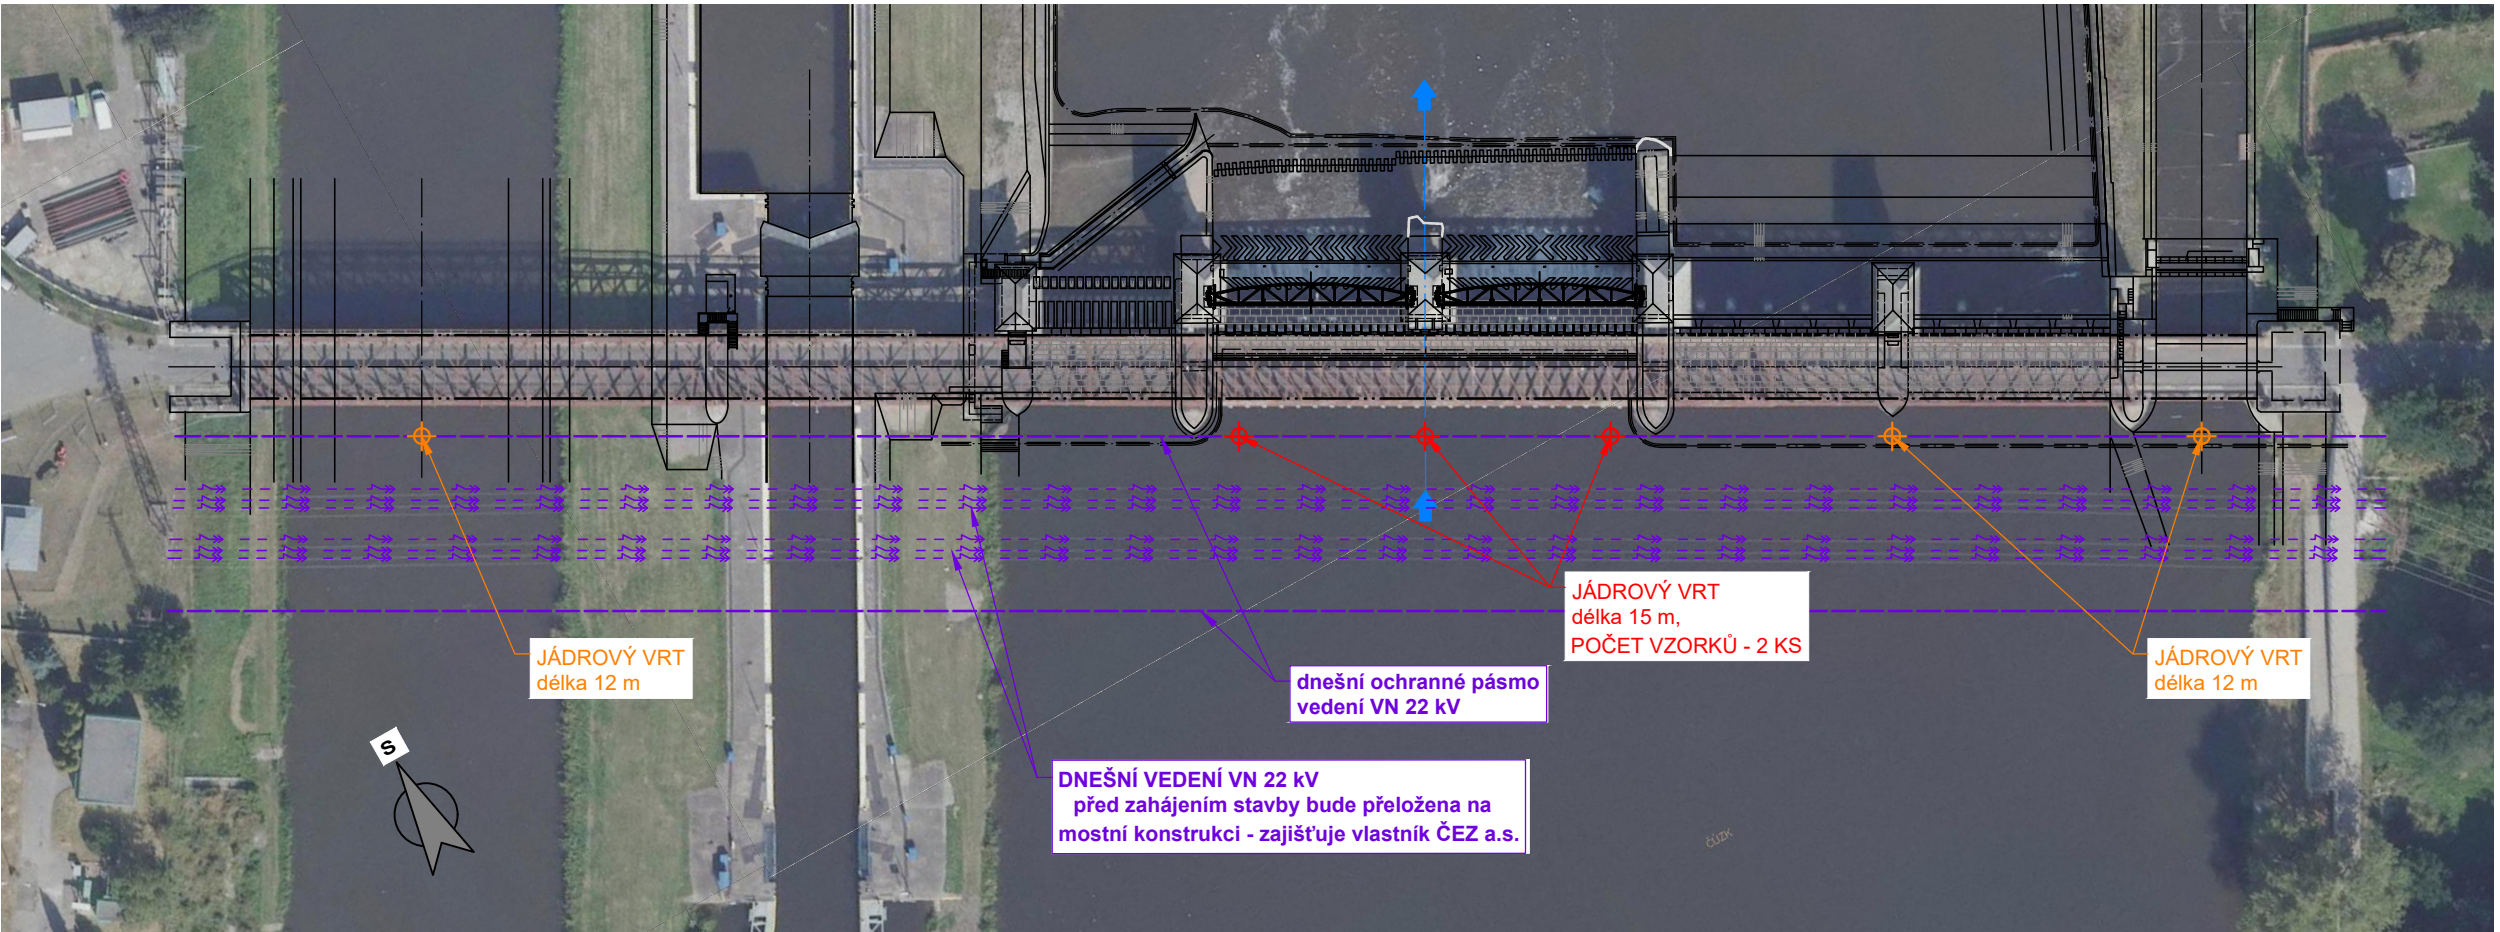

NÁVRH ROZSAHU PRŮZKUMU

- PROVEDENÍ 3 KS JÁDROVÝCH VRTŮ Z PRAVIDLA
KAŽDÝ VRT DO HLOUBKY 15 M
PROVEDENA DOKUMENTACE A POPIS JÁDRA
Z KAŽDÉHO VRTU BUDOU ODEBRÁNY 2 KS VZORKŮ (1 x ZEMINA+ 1 x HORNINA)
PROVEDENY LABORATORNÍ ZKOUŠKY:
ZÁKLADNÍ INDEXOVÉ ZKOUŠKY + ZRNITOSTNÍ ROZBOR + PROVEDENO ZATŘÍDĚNÍ
U SKALNÍHO PODLOŽÍ PROVEDENA ZKOUŠKA PEVNOSTI V TLAKU A TAHU NA ODEBRANÉM VZORKU
- PROVEDENÍ 3 KS JÁDROVÝCH VRTŮ Z PRAVIDLA
KAŽDÝ VRT DO HLOUBKY 12 M NEBO DO ZASTÍŽENÍ SKALNÍHO PODLOŽÍ
PROVEDENA DOKUMENTACE A POPIS JÁDRA + ZATŘÍDĚNÍ NA ZÁKLADĚ VÝNOSU JÁDRA
BEZ PROVÁDĚNÍ LABORATORNÍCH ZKOUŠEK

Výškový systém Balt p.v.

Souřadný systém S-JTSK

3			
2			
1			
REVIZE	POPIS	DATUM	SCHVÁLIL

Sweco a.s. Ústředí Praha Táborská 31, 140 16 Praha 4; praha@sweco.cz; www.sweco.cz				SWECO  Sustainable engineering and design		
VYPRACOVAL	Ing. Klimeš	HIP	Ing. Veselý	T. KONTROLA		
PROJEKTANT	Ing. Klimeš	ŘEDITEL DIVIZE	Ing. Matějček	DATUM	08/2025	
OBJEDNATEL	Povodí Vltavy, státní podnik			OKRES	Mělník	
AKCE: VD Miřejovice – modernizace technologie 2. a 3. jezového pole - průzkumné a projektové práce část B - Projekt pro stavební povolení				ČÍSLO ZAKÁZKY	12 2123 01 03	
				STUPEŇ	DSP	
				FORMÁT		
				MĚŘÍTKO		
				ARCHIVNÍ ČÍSLO	005606/25/1	
				SO/PS		
ČÁST STAVBY				ČÍSLO PŘÍLOHY	P.1	e
PŘÍLOHA:	Umístění vrtného průzkumu					1

Tato dokumentace včetně všech příloh (s výjimkou dat poskytnutých objednatelem) je duševním vlastnictvím akciové společnosti Sweco a.s. Objednatel této dokumentace je oprávněn ji využít k účelům vyplývajícím z uzavřené smlouvy bez jakéhokoli omezení. Jiné osoby (jak fyzické, tak právnické) nejsou bez předchozího výslovného souhlasu objednatele oprávněny tuto dokumentaci ani její části jakkoli využívat, kopírovat (ani jiným způsobem rozmnožovat) nebo zpřístupnit dalším osobám.
Poznámka: Podpisy zpracovatelů jsou připojeny pouze k výtisku číslo 01 nebo originálu přílohy (matrici).