




ŘEZ ZÁVORY 1:20

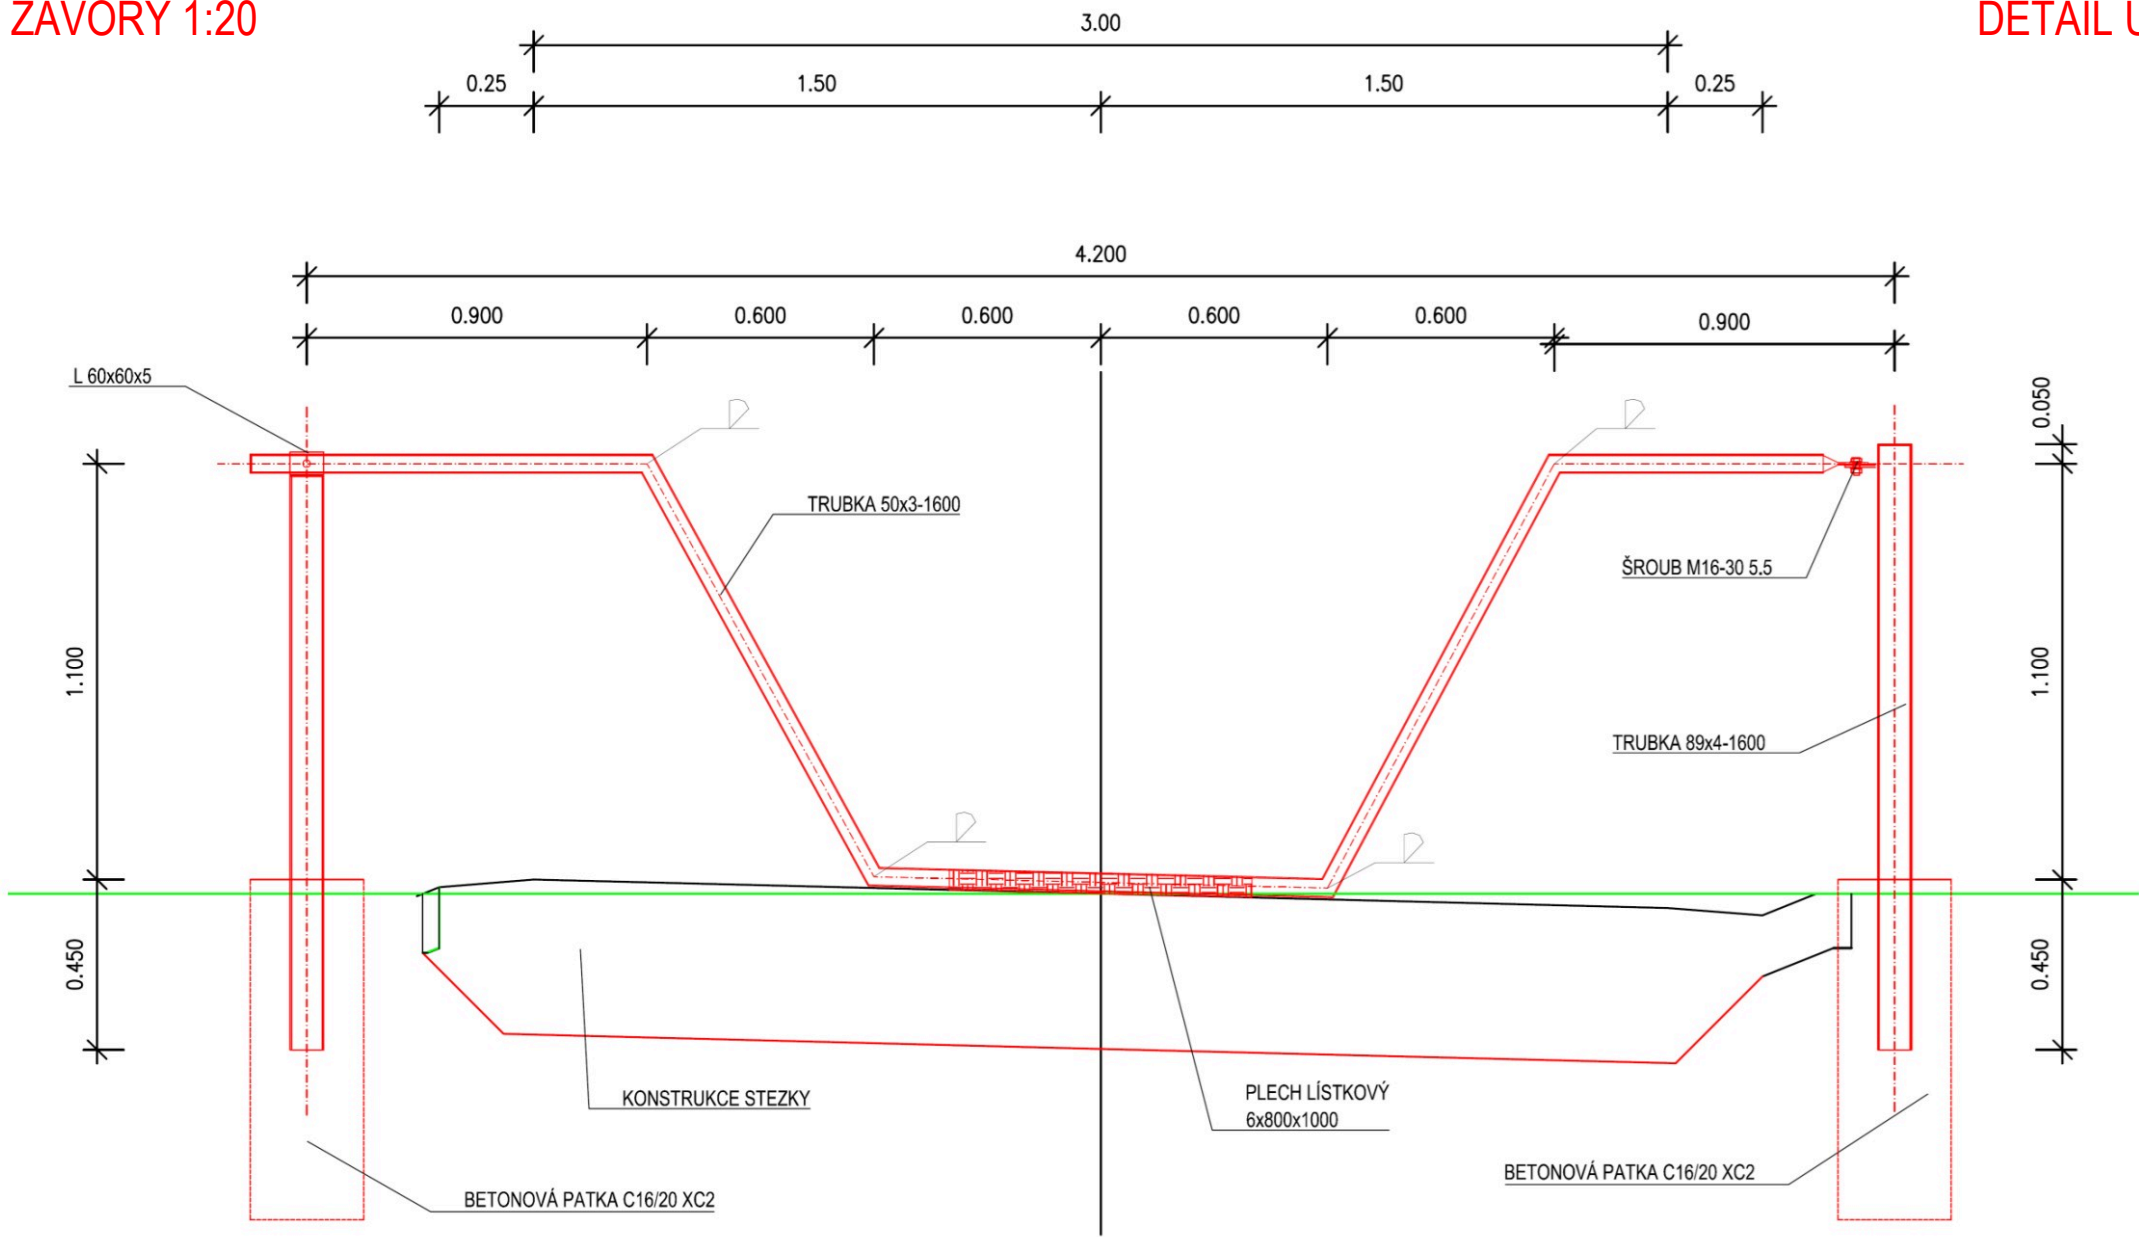

DETAIL UCHYCENÍ 1:10

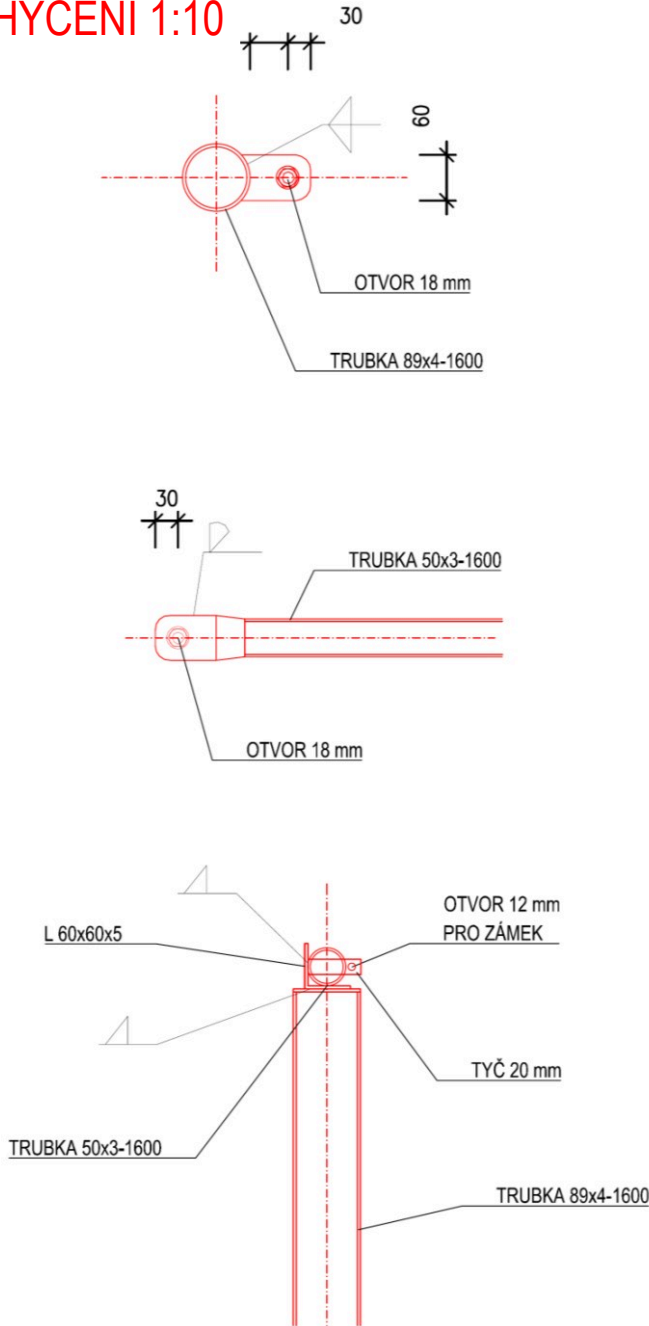


DETAIL PŘEJÍZDNÉHO PLECHU 1:10

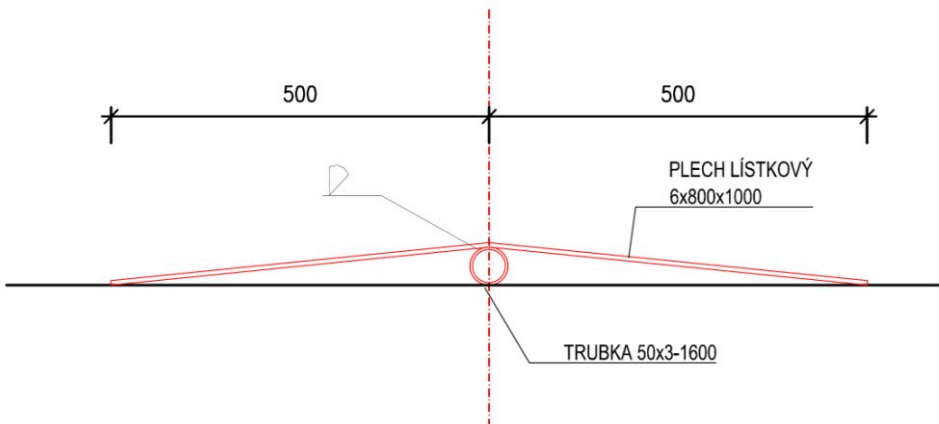

VÝKAZ MATERIÁLU							
PROFIL	KS	DĚLKA		HMOTNOST		NÁTĚR	
		1 KS	CELKEM	kg/m	kg	m²/m	m²
TR 50x3	1	5600	5600	3.48	19.47	0.16	0.88
TR 89x4	1	1600	1600	8.39	13.42	0.28	0.45
TR 89x4	2	1500	3000	8.39	25.16	0.28	0.84
P 6x60	1	90	90	2.83	0.25	0.13	0.01
P 6x90	1	90	90	2.83	0.25	0.19	0.02
P 6x800x1000	1	800	800	49.10	39.28	2.00	1.60
L 60x60x5	2	60	120	4.57	0.55	0.18	0.02
TYČ 20	1	70	70	2.47	0.17	0.06	0.00
CELKEM					98.55		3.82
PROŘEZ, ŠROUBY 3%					2.96		0.11
CELKEM					101.51		3.93

Pozn.: Povrchová ochrana oceli žárovým pozinkováním + 160 um základní vrstva dvousložkového epoxidového nátěru (SIGMAFAST 280) + 80 um vrchní vrstva dvousložkového polyuretanového nátěru (SIGMAFAST 210). Barva nátěru RAL 9007 (DB 702)

		POVODÍ MORAVY, s.p. Dřevařská 11, 602 00 Brno IČ: 70890013, DIČ: CZ70890013 tel.: +420 541 637 111 e-mail: info@pmo.cz		OBJEDNATEL: CLIENT:		AUTORIZACE: AUTHORIZED BY:	
Ing. Vít Pučálek Trpín 151, 569 74 Trpín IČ: 04373863, DIČ: CZ8208233528 tel.: +420 737 367 558 e-mail: v.pucalek@gmail.com		GENERÁLNÍ PROJEKTANT: GENERAL DESIGNER:		HLAVNÍ INŽENÝR PROJEKTU: CHIEF PROJECT MANAGER:		Ing. Vít Pučálek	
NÁZEV AKCE: TITLE:		MORAVA, OH BOHUSLAVICE - VITOŠOV OPATŘENÍ PROTI PRŮSAKŮM		PROJEKTANT: DESIGNER:		Ing. Vít Pučálek	
STAVEBNÍ OBJEKT: BUILDING PART:		-		ZAKÁZKA Č.: CONTRACT NO.:		25-05	
OBSAH: CONTENT:		ZÁVORA		DATUM: DATE:		02/2025	
				MĚŘÍTKO: SCALE:		1:100	
				STUPEŇ PD: PROJECT STATUS:		DPS	
				ČÍSLO VÝKRESU: DRAWING NUMBER:		D.5.	