

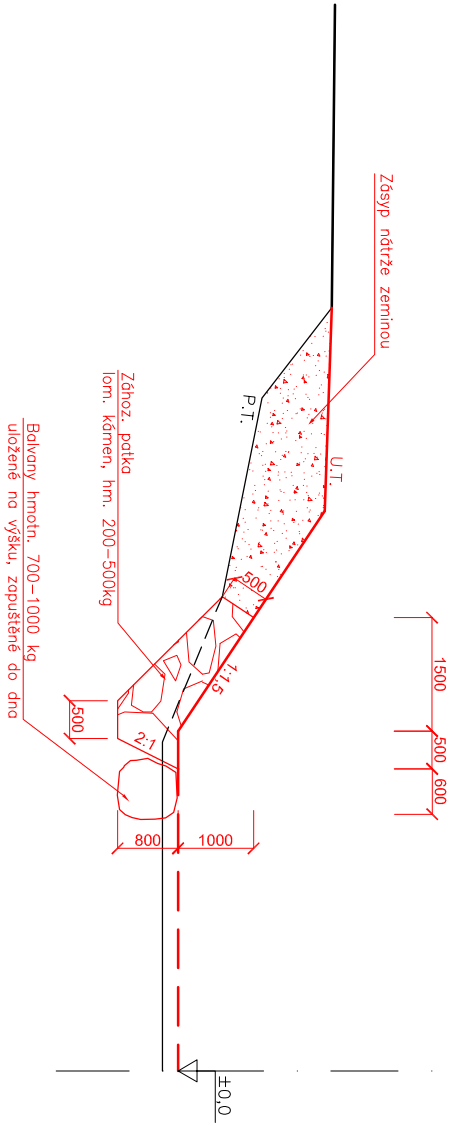



LEVÝ BŘEH

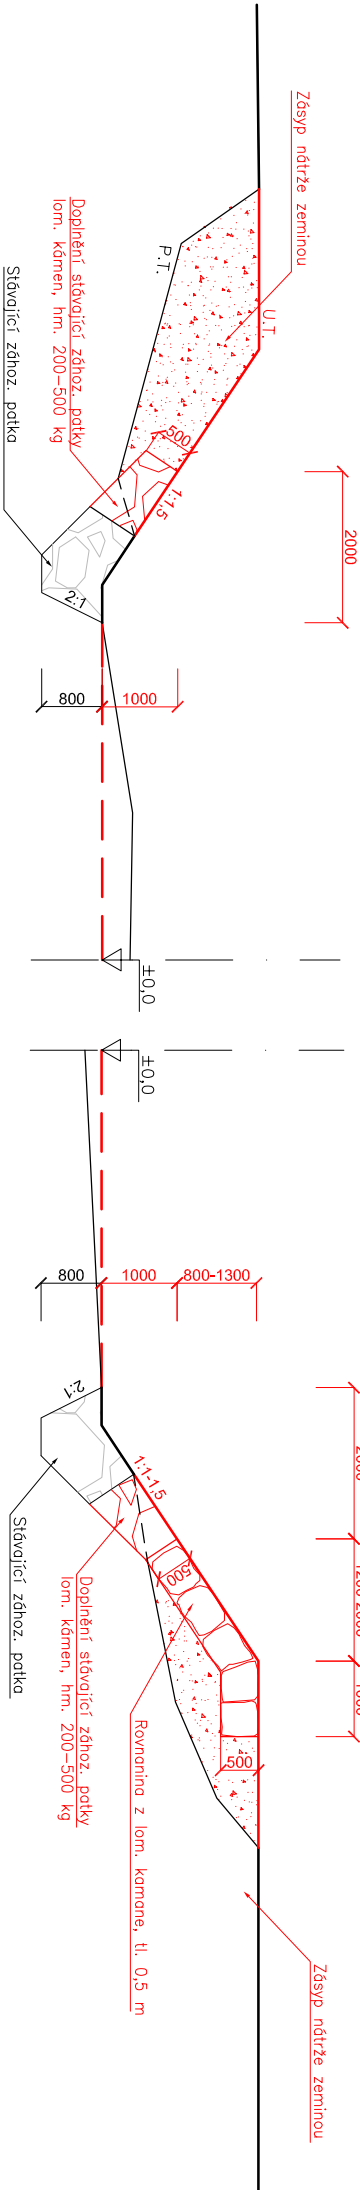

PRAVÝ BŘEH

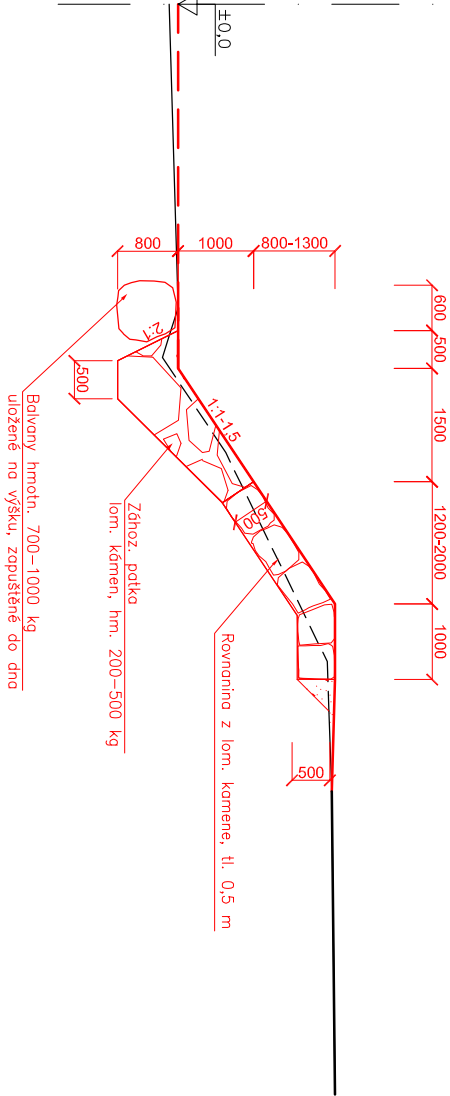

Výškový systém: Balt p. v.
Souřadnicový systém: JTSK

		PROJEKTANT: Ing. Aneta Samková		SOUPRAVA	
oddělení projekce Varenská 49, 701 26 Ostrava 1 tel. 596 657 111		ZODPOVĚDNÝ PROJEKTANT: Ing. Dalibor Rajnoch		POČET A4: 1	
		VEDOUcí ODDĚLENÍ: Ing. Dalibor Rajnoch		MĚŘÍTKO: 1: 100	
		VEDOUcí ODBORU: Ing. Jiří Skladník		STUPEŇ: DPS	
				ARCHIVNÍ ČÍSLO: 5/25	
				ČÍSLO PRÍLOHY:	
				D.1.1.3.2.	