zú ř.km 1.040

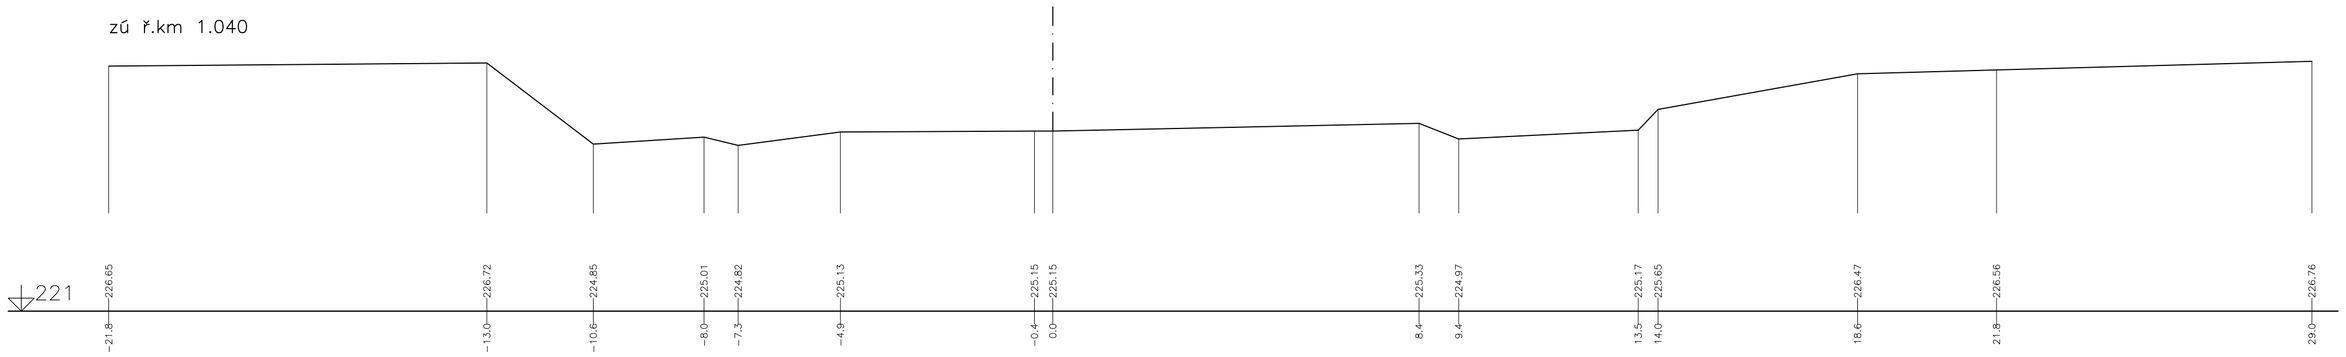

PF1 ř.km 1.060

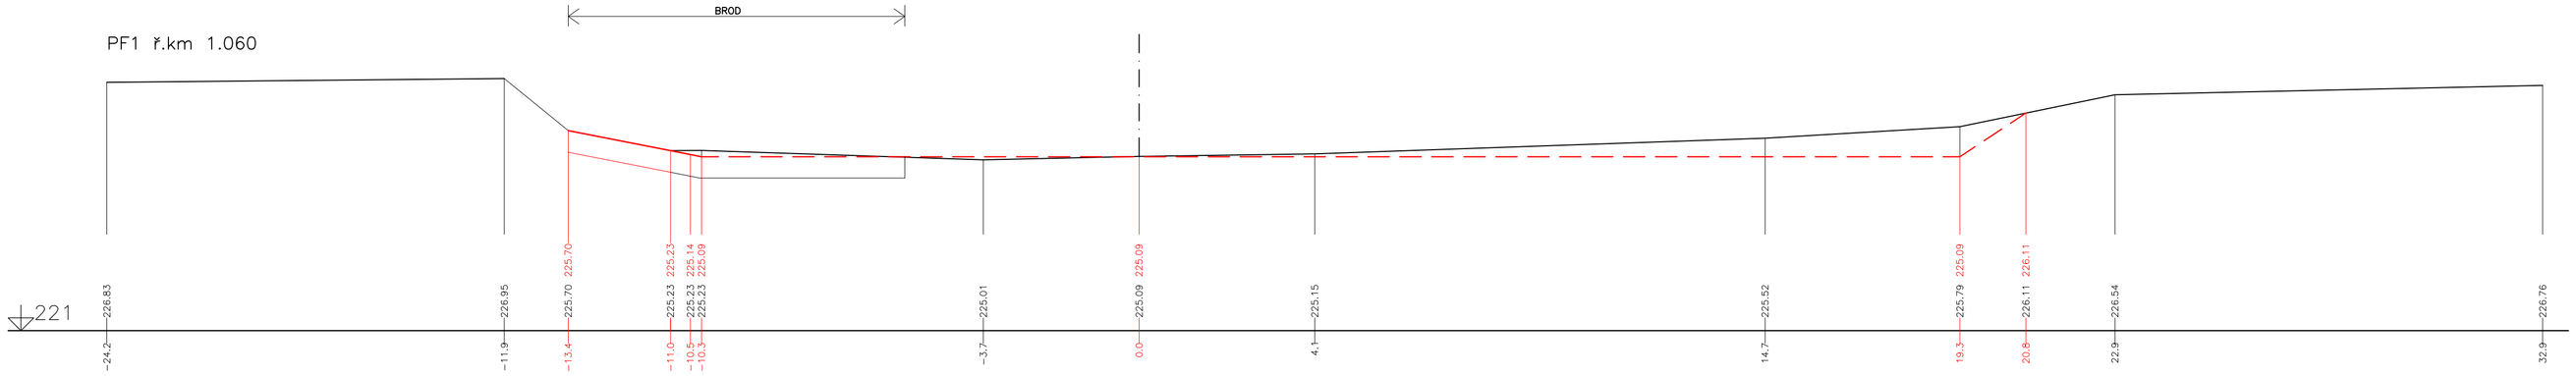

PF2 ř.km 1.075

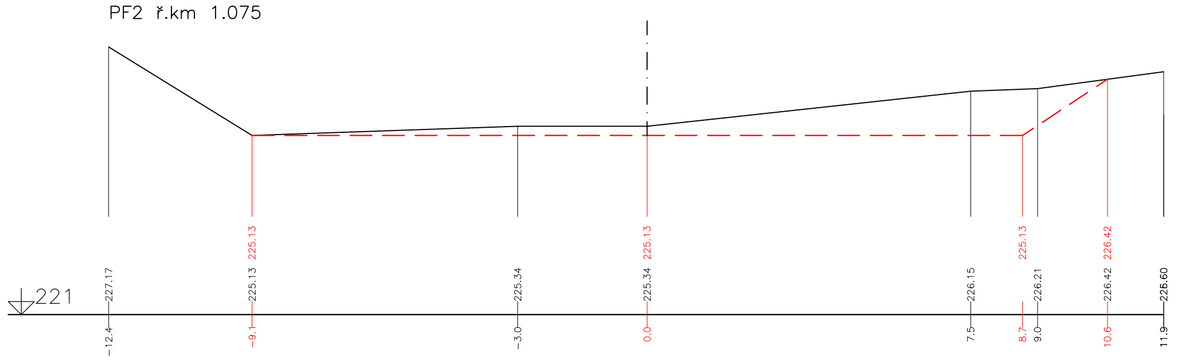

PF3 ř.km 1.103

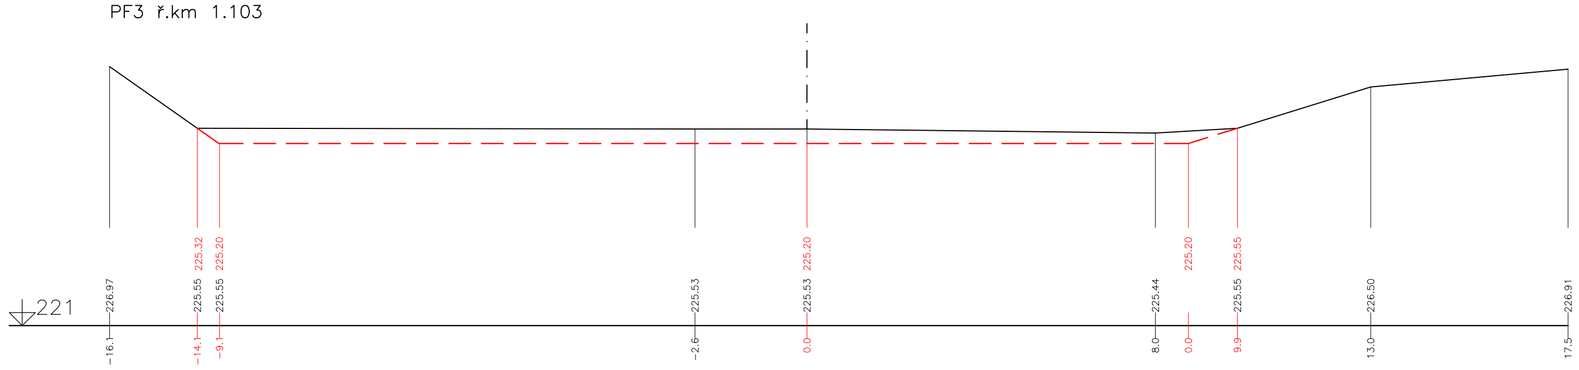

PF4 ř.km 1.149

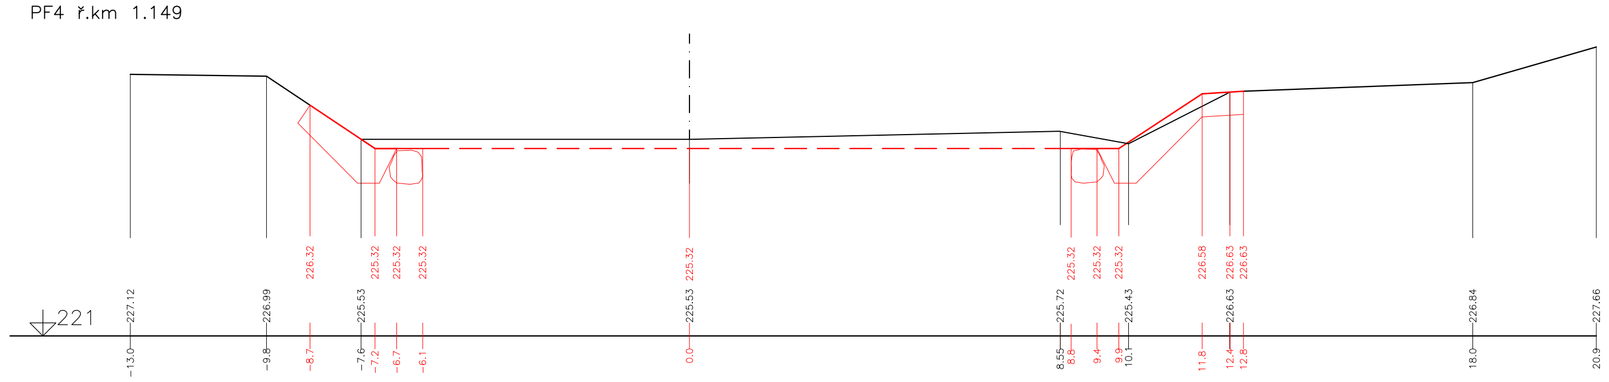

PF5 ř.km 1.196

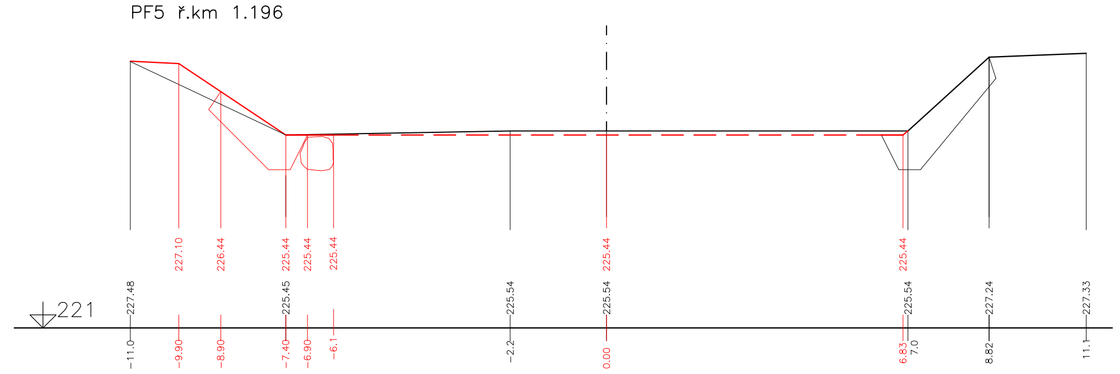

PF6 ř.km 1.229

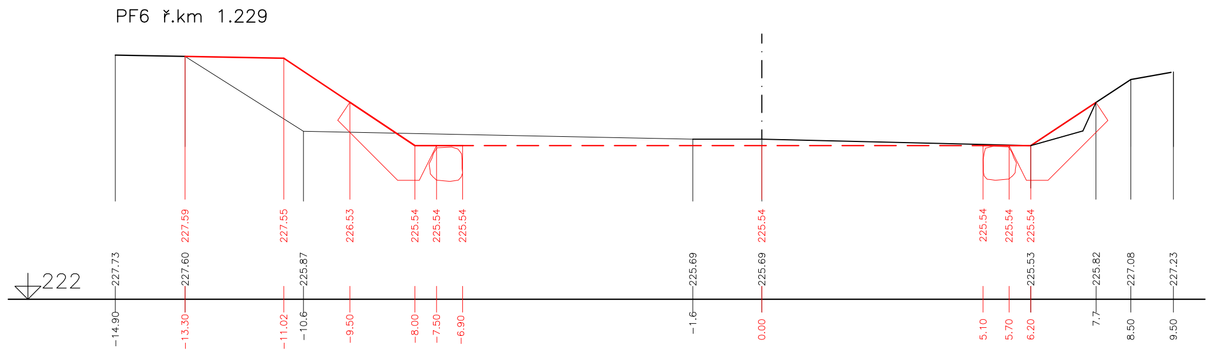

PF7 ř.km 1.243

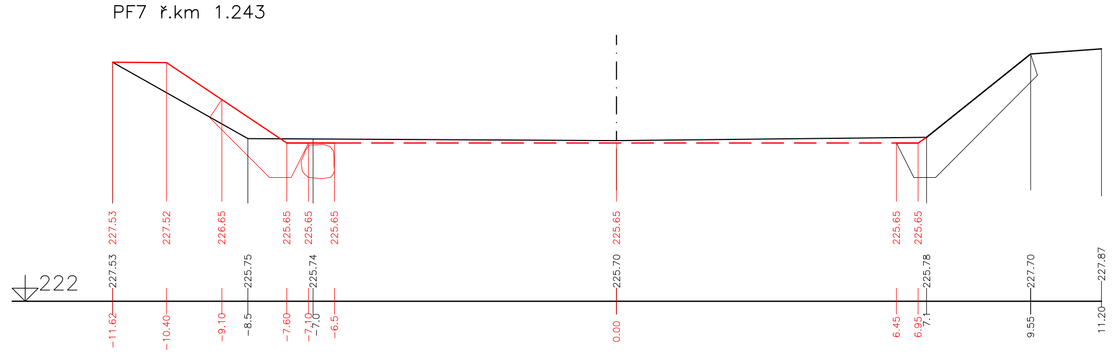

Výškový systém: Balt p. v.
Souřadnicový systém: JTSK

Povodí Odry, státní podnik
oddělení projekce
Varenská 49, 701 26 Ostrava 1
tel. 596 657 111

PROJEKTANT: Ing. Aneta Samková	SOUPRAVA
ZODPOVĚDNÝ PROJEKTANT: Ing. Dalibor Rajnoch	
VEDOUCÍ ODDĚLENÍ: Ing. Dalibor Rajnoch	
VEDOUCÍ ODBORU: Ing. Jiří Skalník	DATUM: březen/2025
VT Vidnávka, Vidnava km 1,040 – 1,500 PŠ 09/2024	POČET A4: 8
Příčné řezy (ZÚ – PF7)	MĚŘÍTKO: 1: 1000/100
	STUPEŇ: DPS
	ARCHIVNÍ ČÍSLO: 5/25
INVESTOR: Povodí Odry, státní podnik	ČÍSLO PŘÍLOHY: D.1.1.3.3.
OBEC: Vidnava / STAVEBNÍ ÚŘAD: Jeseník	