


SITUAČNÍ VÝKRES ŠIRŠÍCH VZTAHŮ

M 1:50 000

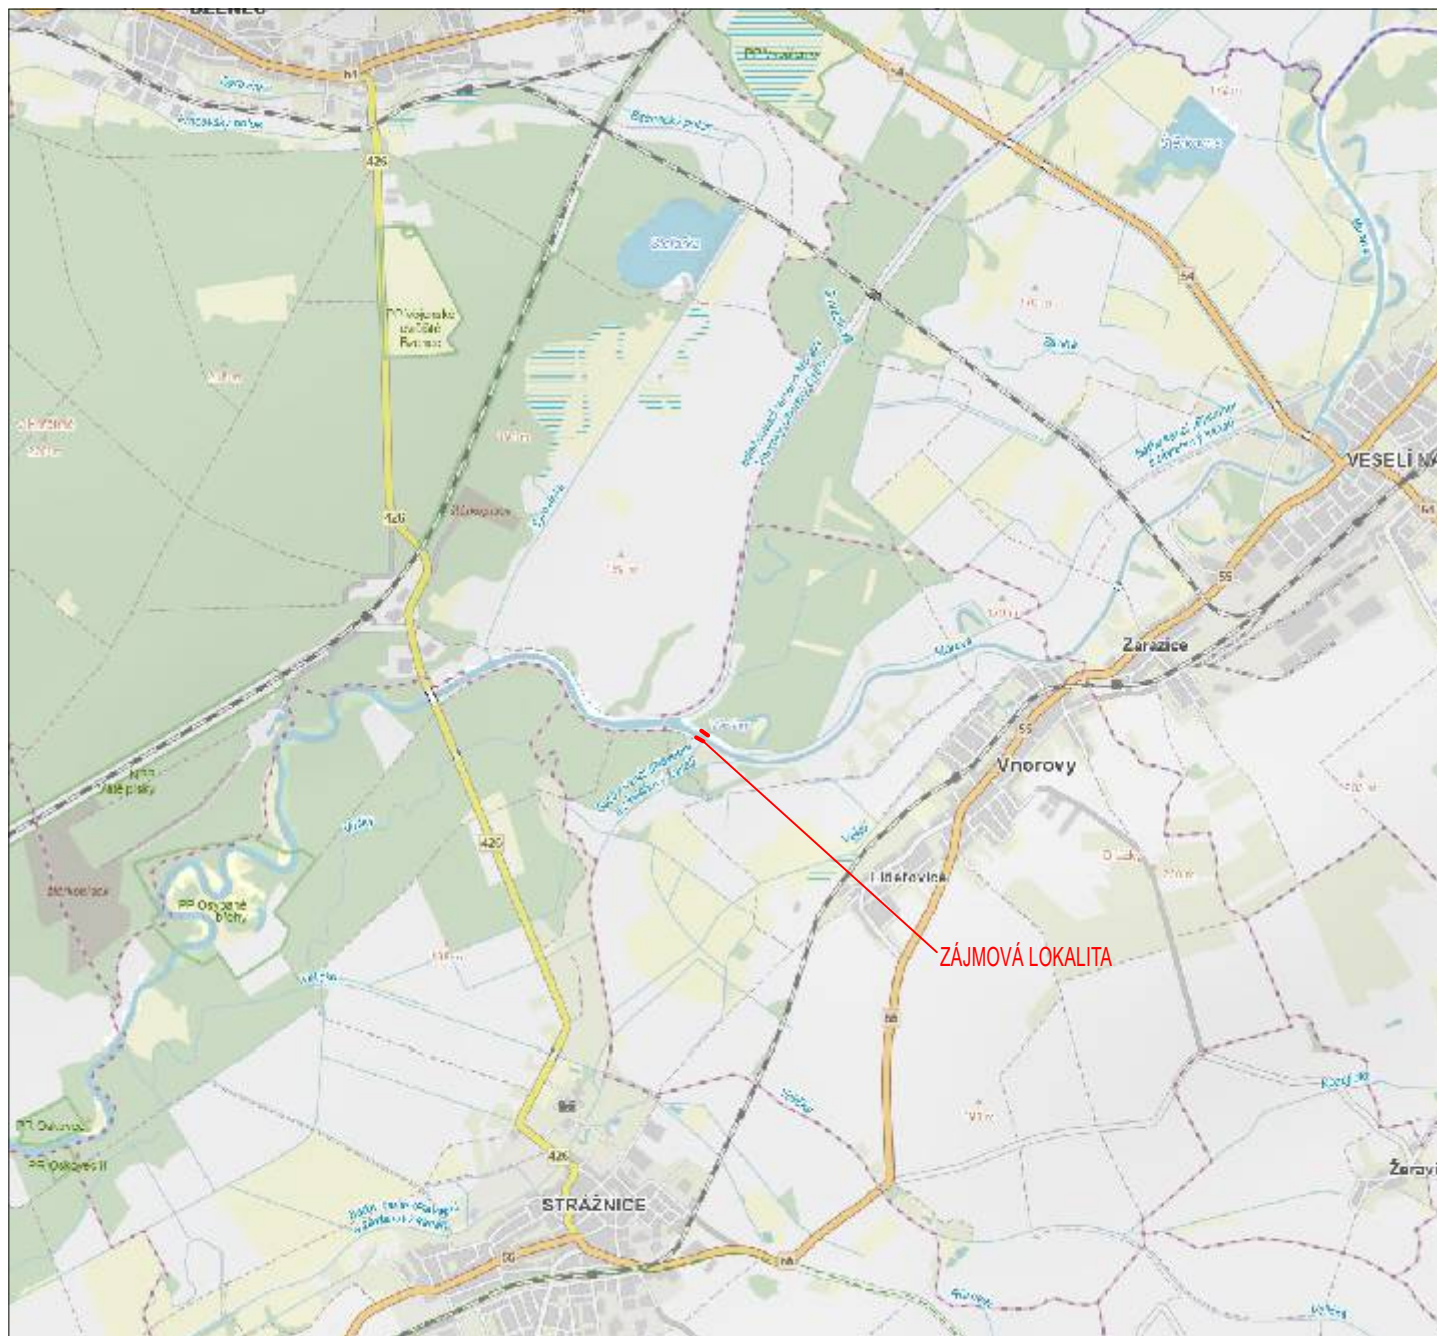


LEGENDA:

— ZÁJMOVÝ ÚSEK

SOUŘADNÝ SYSTÉM: S - JTSK

VÝŠKOVÝ SYSTÉM: BPV

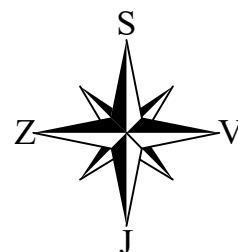

KAT. ÚZEMÍ:	VNOROVY	<div><div>VZDINVEST</div><div>s.r.o.</div><div>Kpt. Nálepky 2332, Pardubice, 530 02</div><div>Projektová a investiční činnost</div></div>	
OKRES:	HODONÍN		
KRAJ:	JIHOMORAVSKÝ		
INVESTOR:	POVODÍ MORAVY, s.p.		
AKCE:	Morava, Jez na Moravě Vnorovy, ř. km 135,650 - oprava podjezí, k.ú. Vnorovy	PROJEKTANT:	ING. BALAŽOVIČ
OBSAH:	SITUAČNÍ VÝKRES ŠIRŠÍCH VZTAHŮ	VED.PROJEKTANT:	ING. ŠIROKÝ
		STUPEŇ PD:	DPS
		MĚŘÍTKO:	1:50 000
		DATUM:	02/2025
		PŘÍLOHA Č.:	C.1.1