



POHLED SEVERNÍ

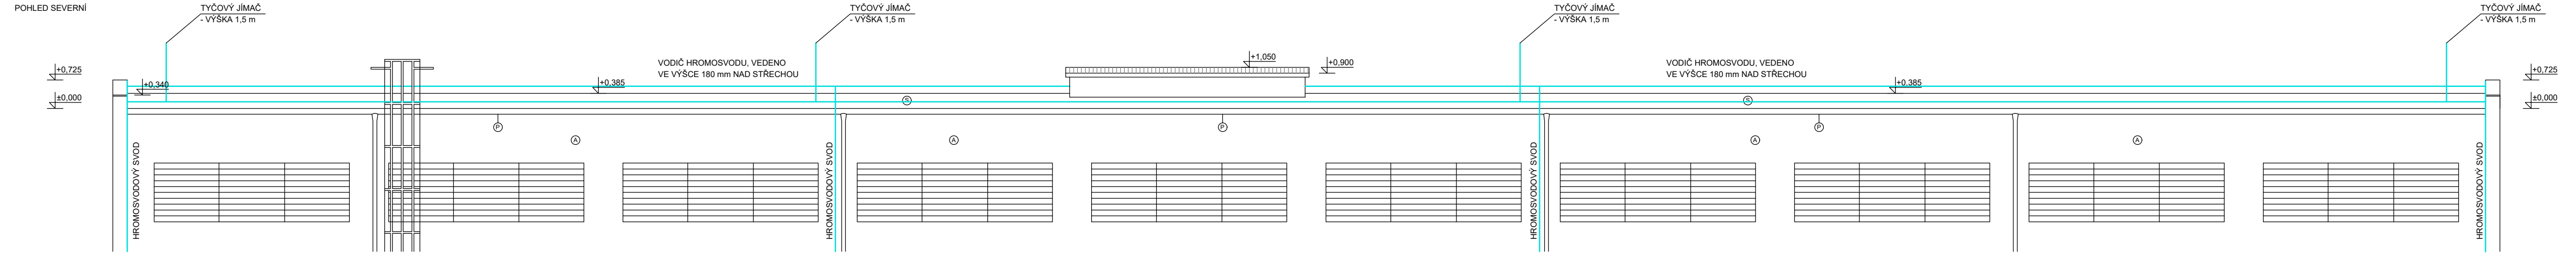

POHLED JIŽNÍ

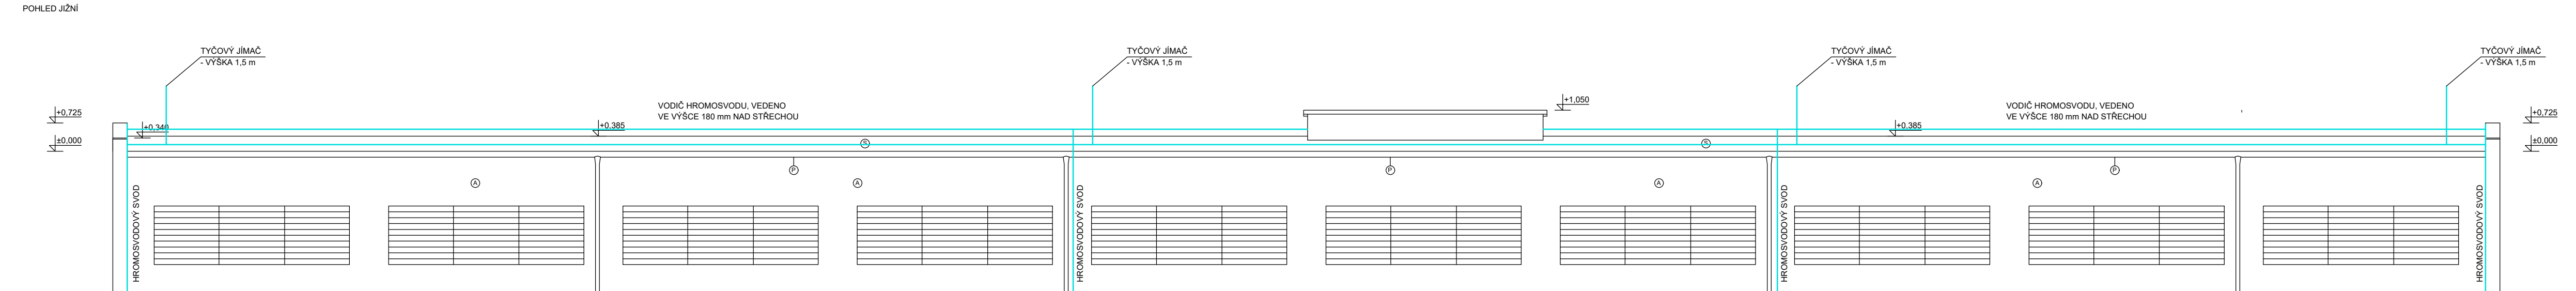

LEGENDA MATERIÁLŮ

A	VENKOVNÍ OMÍTKA HRUBÁ - BĚŽOVÁ
P	KLEMPÍŘSKÉ PRVKY - ŠEDÁ
S	STŘEŠNÍ KRYTINA, ASFALTOVÝ PÁS

±0,000 = +216,000 J-TSK, B.P.V.

PARE:

Projekční kancelář
www.p-k.cz
732 287 289

PK

ZODPOVĚDNÝ PROJEKTANT: Ing. Přemysl Král DiS. et DiS.
PROJEKTANT: Ing. Přemysl Král DiS. et DiS.
KRESLIL: Ing. arch. Petr Ochtinský

DOKUMENTACE BEZ PODPISU A RAZÍTKA JE NEPLATNÁ

STAVBA: **OPRAVA STŘEŠNÍHO PLÁŠTĚ NA ST.P.Č. 60, V K.Ú. KOLESA**

INVESTOR: Národní hřebčín Kladruby nad Labem, š. p. 1, 53314 Kladruby nad Labem na pozemku ELEKTROVÁSURÝ společnost s ručením omezeným, Kolesa 9, 53501 Kladruby nad Labem

FORMÁT: 4 x A4	STUPĚŇ PD: DSP
DÁTUM: 08/2025	PROFESE: ARCHITEKTURA
MĚŘÍTKO: 1 : 100	ČÁSTI Č.V.: D.1.1.03

OBSAH VÝKRESU: **POHLEDY S,J STÁVAJÍCÍ STAV**

TENTO VÝKRES JE DÍLEŽNÝM MAJETKEM AUTORA A JE CHRÁNĚN AUTORSKÝM ZÁKONEM A NESMÍ BÝT ROZMNOŽOVÁN ANI PŘENECHÁN TŘETÍ OSOBE BEZ SOUHLASU AUTORA. VÝKRES MŮŽE BÝT POUŽIT POUZE K ÚČELU KE KTERÉMU BYL VYTVOŘEN