



LEGENDA MATERIÁLŮ

- A VENKOVNÍ OMÍTKA HRUBÁ - BĚŽOVÁ
- P KLEMPÍŘSKÉ PRVKY - ŠEDÁ
- S STŘEŠNÍ KRYTINA, ASFALTOVÝ PÁS

POHLED VÝCHODNÍ

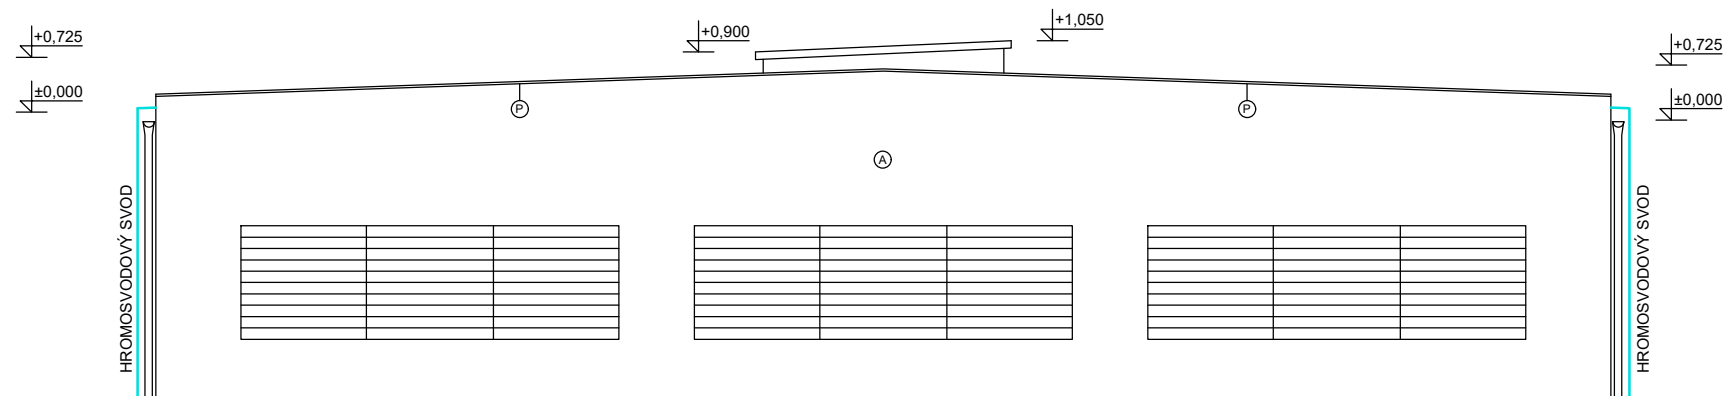

POHLED ZÁPADNÍ

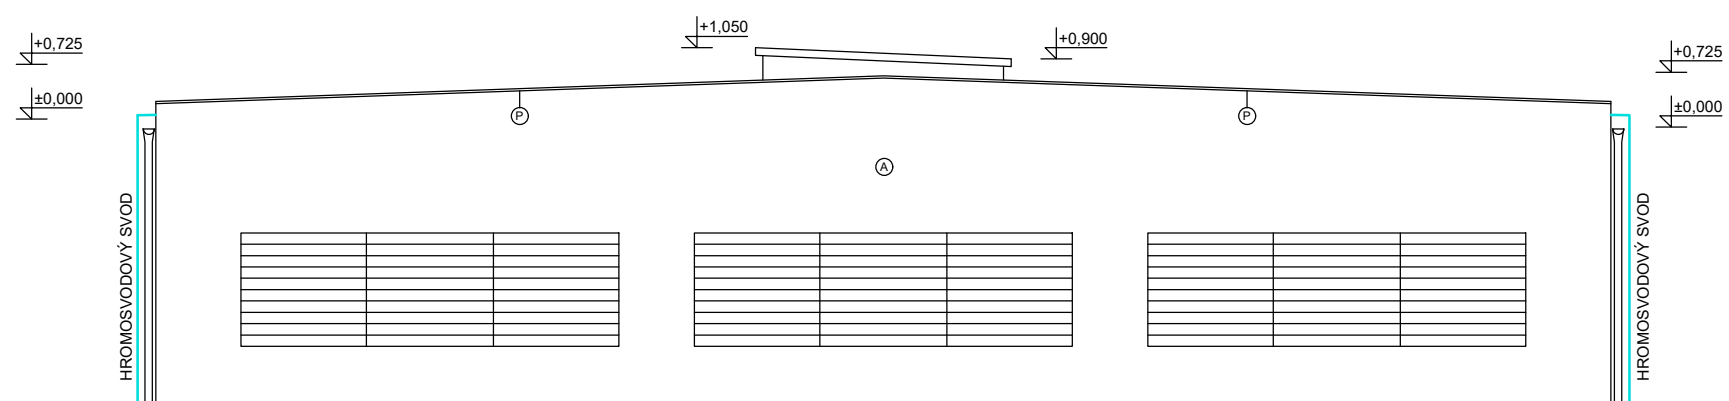

±0,000 = +216,000 J-TSK, B.P.V.

PARÉ:	Projekční kancelář www.p-k.cz 732 287 289	
-------	---	---

ZODPOVĚDNÝ PROJEKTANT:	Ing. Přemysl Král DiS. et DiS.
PROJEKTANT:	Ing. Přemysl Král DiS. et DiS.
KRESLIL:	Ing. arch. Petr Ochtinský

DOKUMENTACE BEZ PODPISŮ
A RAŽÍTKA JE NEPLATNÁ

STAVBA:	OPRAVA STŘEŠNÍHO PLÁŠTĚ NA ST.P.Č. 60, V K.Ú. KOLESA
INVESTOR:	Národní hřebčín Kladruby nad Labem, č. p. 1, 53314 Kladruby nad Labem na pozemku ELEKTROVASURÝ společnost s ručením omezeným, Kolesa 9, 53501 Kladruby nad Labem

FORMÁT:	2 x A4	STUPEŇ PD:	DSP
DATUM:	08/2025	PROFESE:	ARCHITEKTURA
MĚŘÍTKO:	1 : 100	ČÁST/ Č.V.:	D.1.1.04

OBSAH VÝKRESU:	POHLEDY V, Z STÁVAJÍCÍ STAV	<table border="1" style="width: 50px; height: 50px;"> <tr><td> </td><td> </td></tr> <tr><td> </td><td> </td></tr> </table>				

TENTO VÝKRES JE DŮŠEVNÍM MAJETKEM AUTORA A JE CHRÁNĚN AUTORSKÝM ZÁKONEM A NESMÍ BÝT ROZMNOŽOVÁN ANI PŘENECHÁN TŘETÍ OSOBĚ BEZ SOUHLASU AUTORA. VÝKRES MŮŽE BÝT POUŽIT POUZE K ÚČELU KE KTERÉMU BYL VYTVOŘEN