



PŘÍKLAD ŘEŠENÍ NAPOJENÍ  
ASFALTOVÉHO PÁSU NA OKAPNÍ PLECH

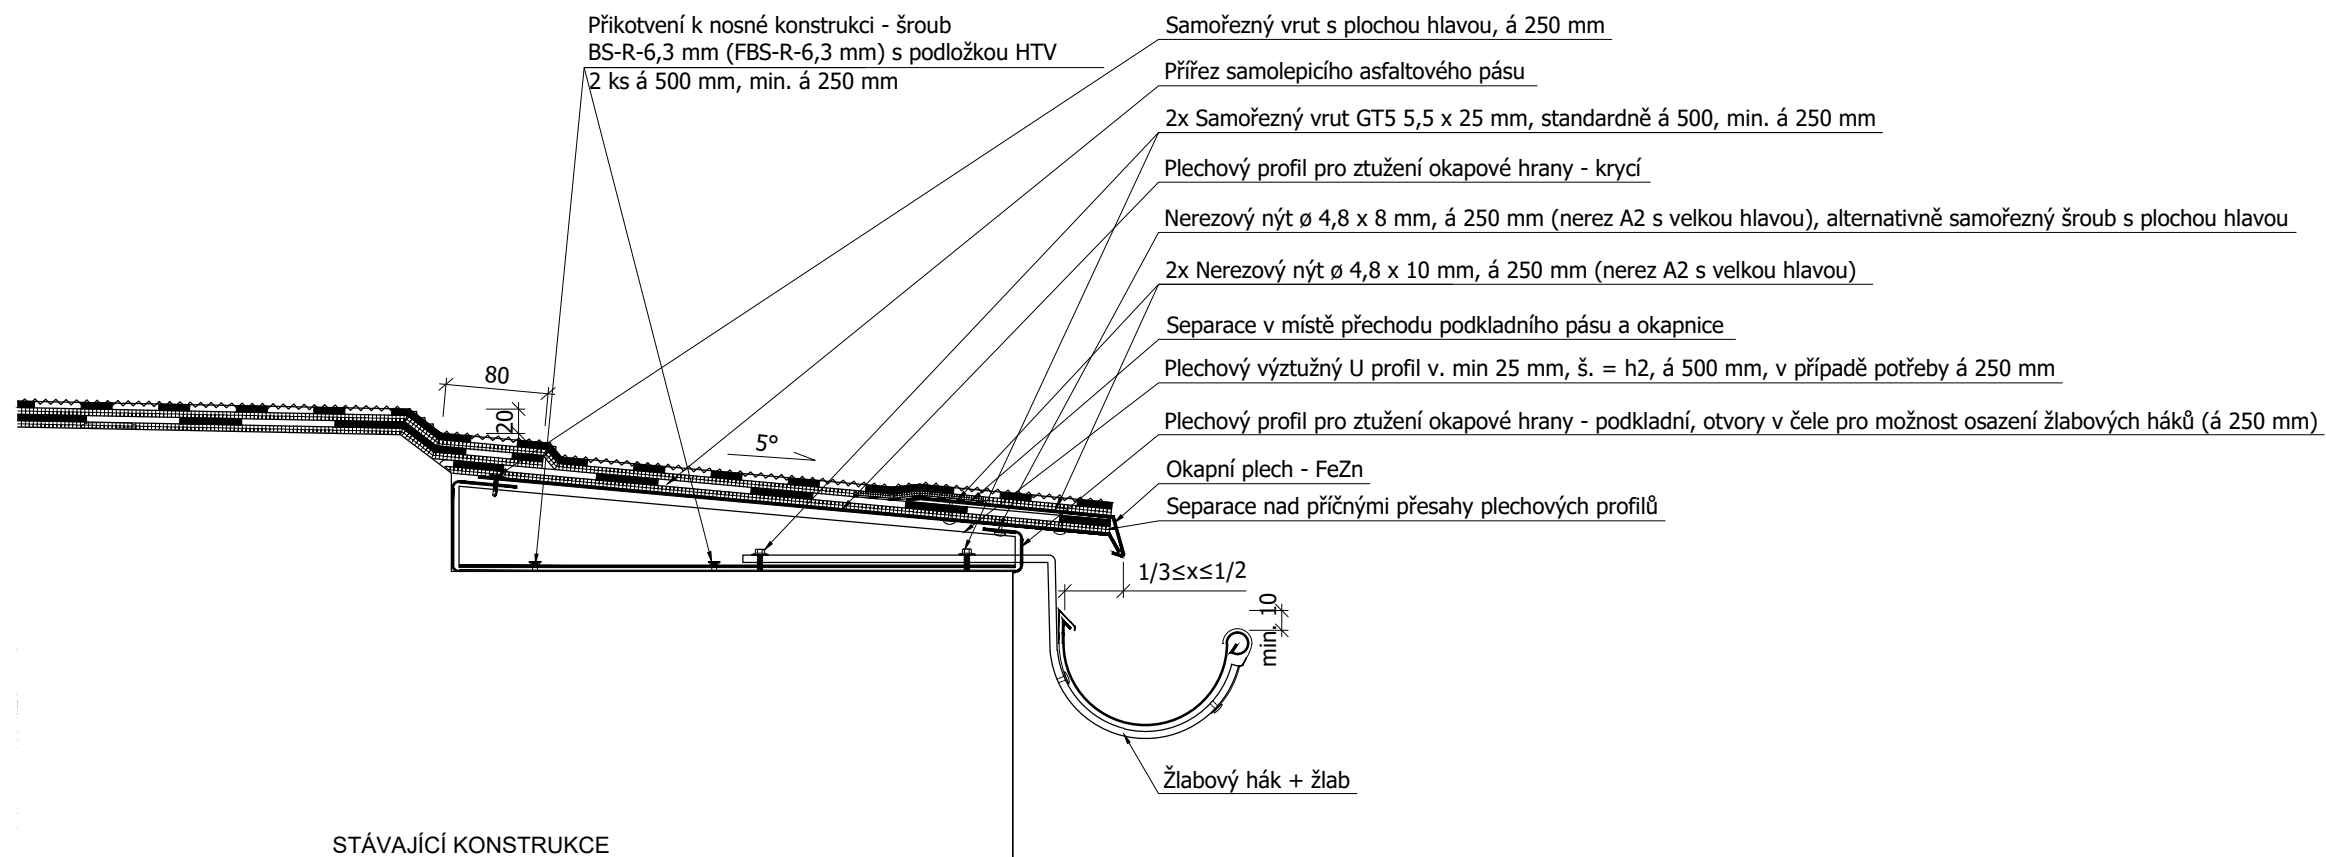

±0,000 = +216,000 J-TSK, B.P.V.

PARÉ:	Projekční kancelář <a href="http://www.p-k.cz">www.p-k.cz</a> 732 287 289	
-------	---------------------------------------------------------------------------------	---------------------------------------------------------------------------------------

ZODPOVĚDNÝ PROJEKTANT:	Ing. Přemysl Král DiS. et DiS.
PROJEKTANT:	Ing. Přemysl Král DiS. et DiS.
KRESLIL:	Ing. arch. Petr Ochtinský

DOKUMENTACE BEZ PODPISŮ  
A RAZÍTKA JE NEPLATNÁ

STAVBA:	<b>OPRAVA STŘEŠNÍHO PLÁŠTĚ</b> NA ST.P.Č. 60, V K.Ú. KOLESA
INVESTOR:	Národní hřebčín Kladruby nad Labem, č. p. 1, 53314 Kladruby nad Labem na pozemku ELEKTROVASURÝ společnost s ručením omezeným, Kolesa 9, 53501 Kladruby nad Labem

FORMÁT:	4 x A4	STUPEŇ PD:	DSP
DATUM:	08/2025	PROFESE:	ARCHITEKTURA
MĚŘÍTKO:	1 : 5	ČÁST/ Č.V.:	<b>D.1.1.09</b>

OBSAH VÝKRESU:	<b>DETAIL 2 - PŘÍKLAD ŘEŠENÍ</b>	
----------------	----------------------------------	---------------------------------------------------------------------------------------