


KRAJ:
KATASTRÁLNÍ ÚZEMÍ:
PARCELY:

ZLÍNSKÝ
LESKOVEC
2472/1

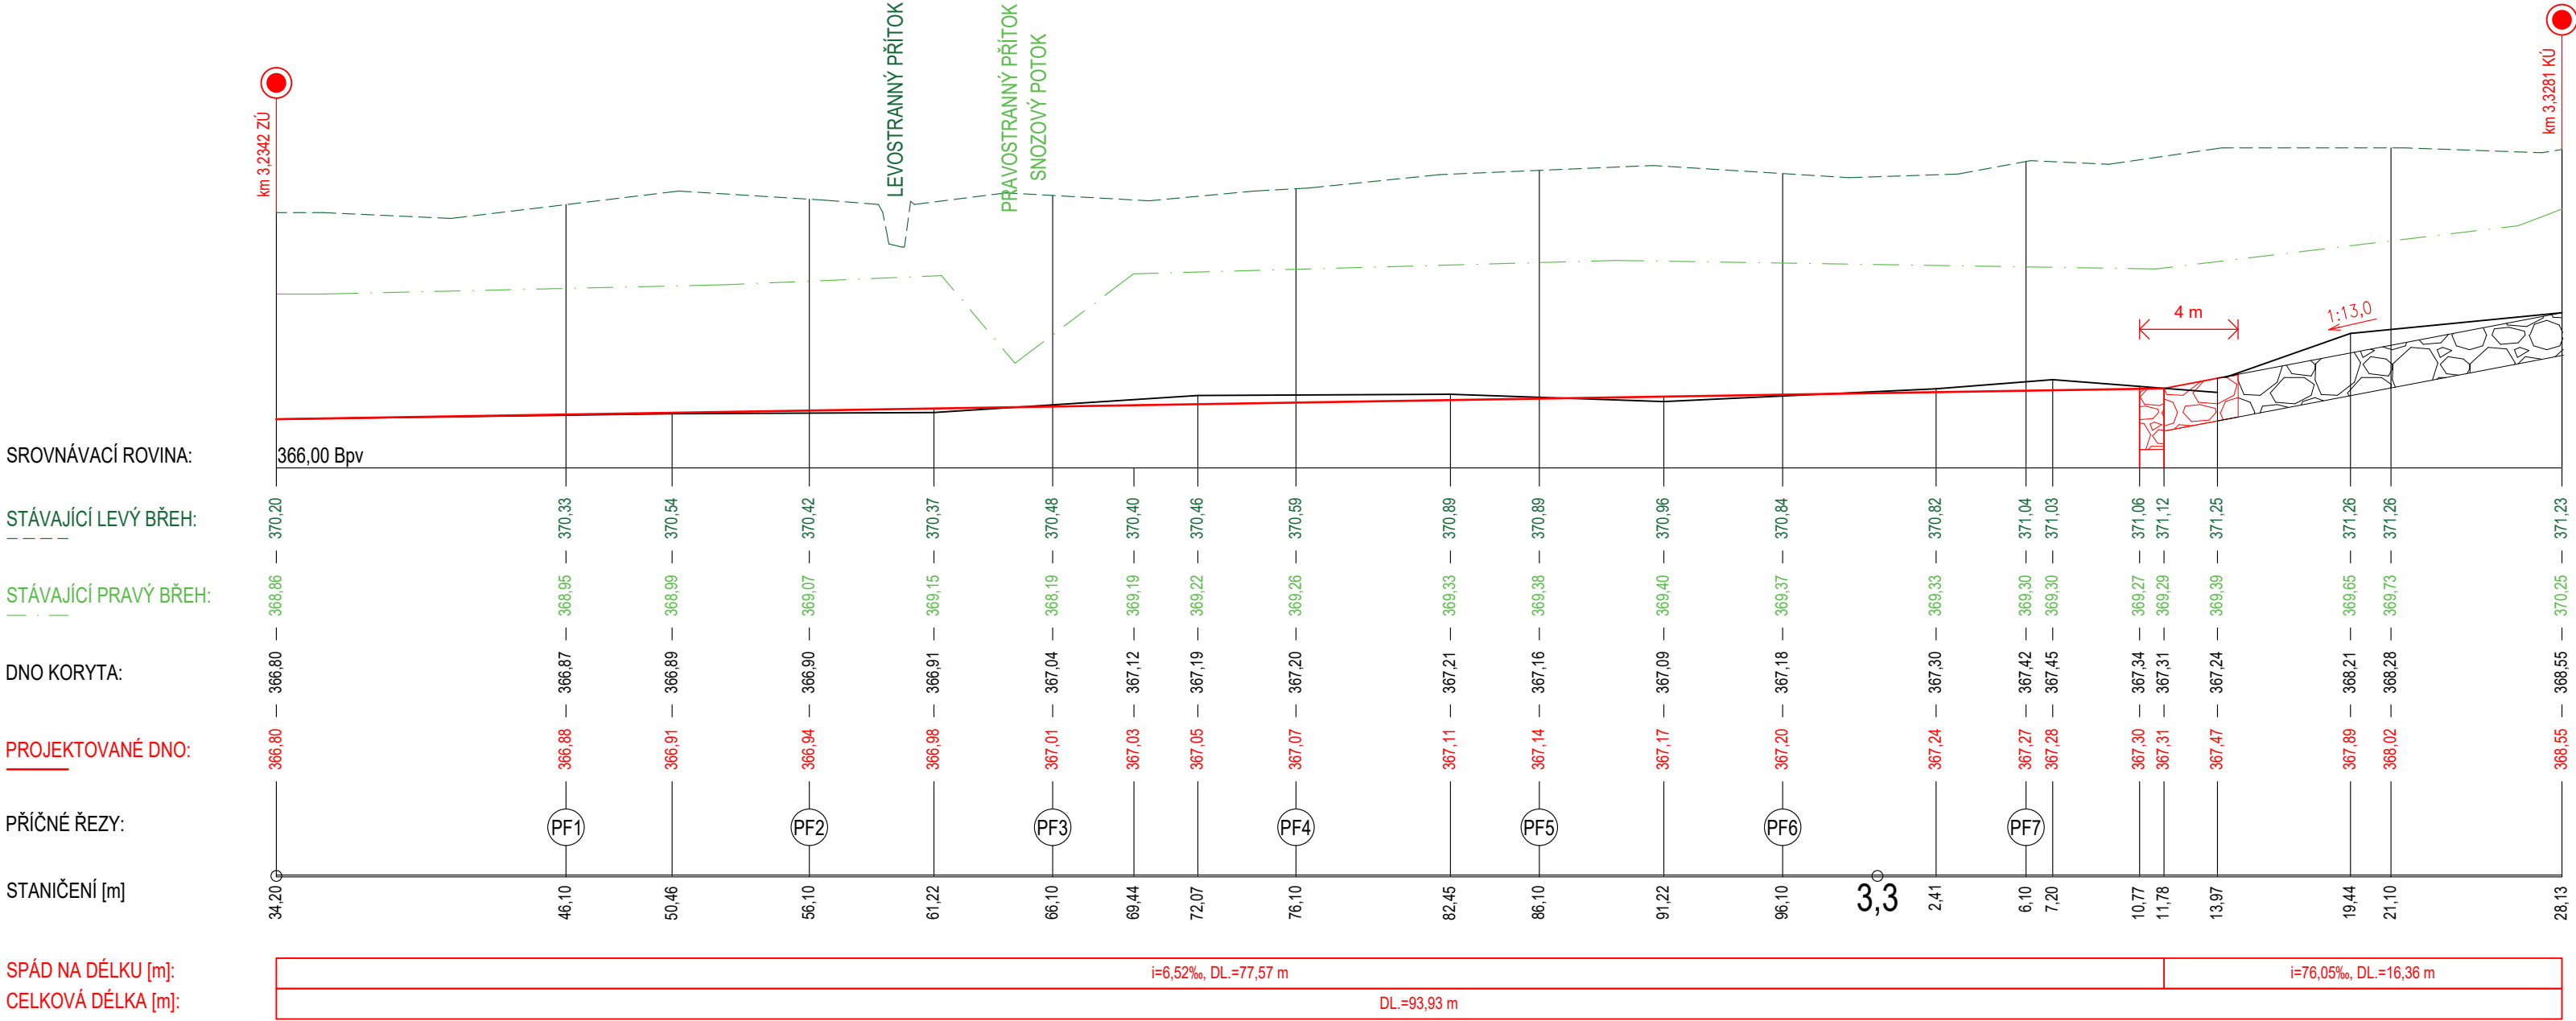

	Odpovědný řešitel	Zpracovatel podkladů	Kreslil	Prověřil
	Ing. Jaroslav Gric	Ing. K. Petruželová	Ing. K. Petruželová	Ing. Jaroslav Gric
Objednatel: Povodí Moravy, s.p., Dřevařská 932/11, 602 00 Brno				
Název zakázky: Senice – Ústí, Leskovec, ř. km. 1,050 – 1,120; 3,220 – 3,320	Stupeň	DPS		
	Formát	3xA4		
	Datum	08/2025		
Část: SO 02 - oprava balvanitého skluzu a LB výtrž Leskovec	Číslo zakázky	25 7029		
Název přílohy: Podélný profil	Měřítko	1:250/100		
	Číslo přílohy	D.2.3		
	Číslo výtisku			