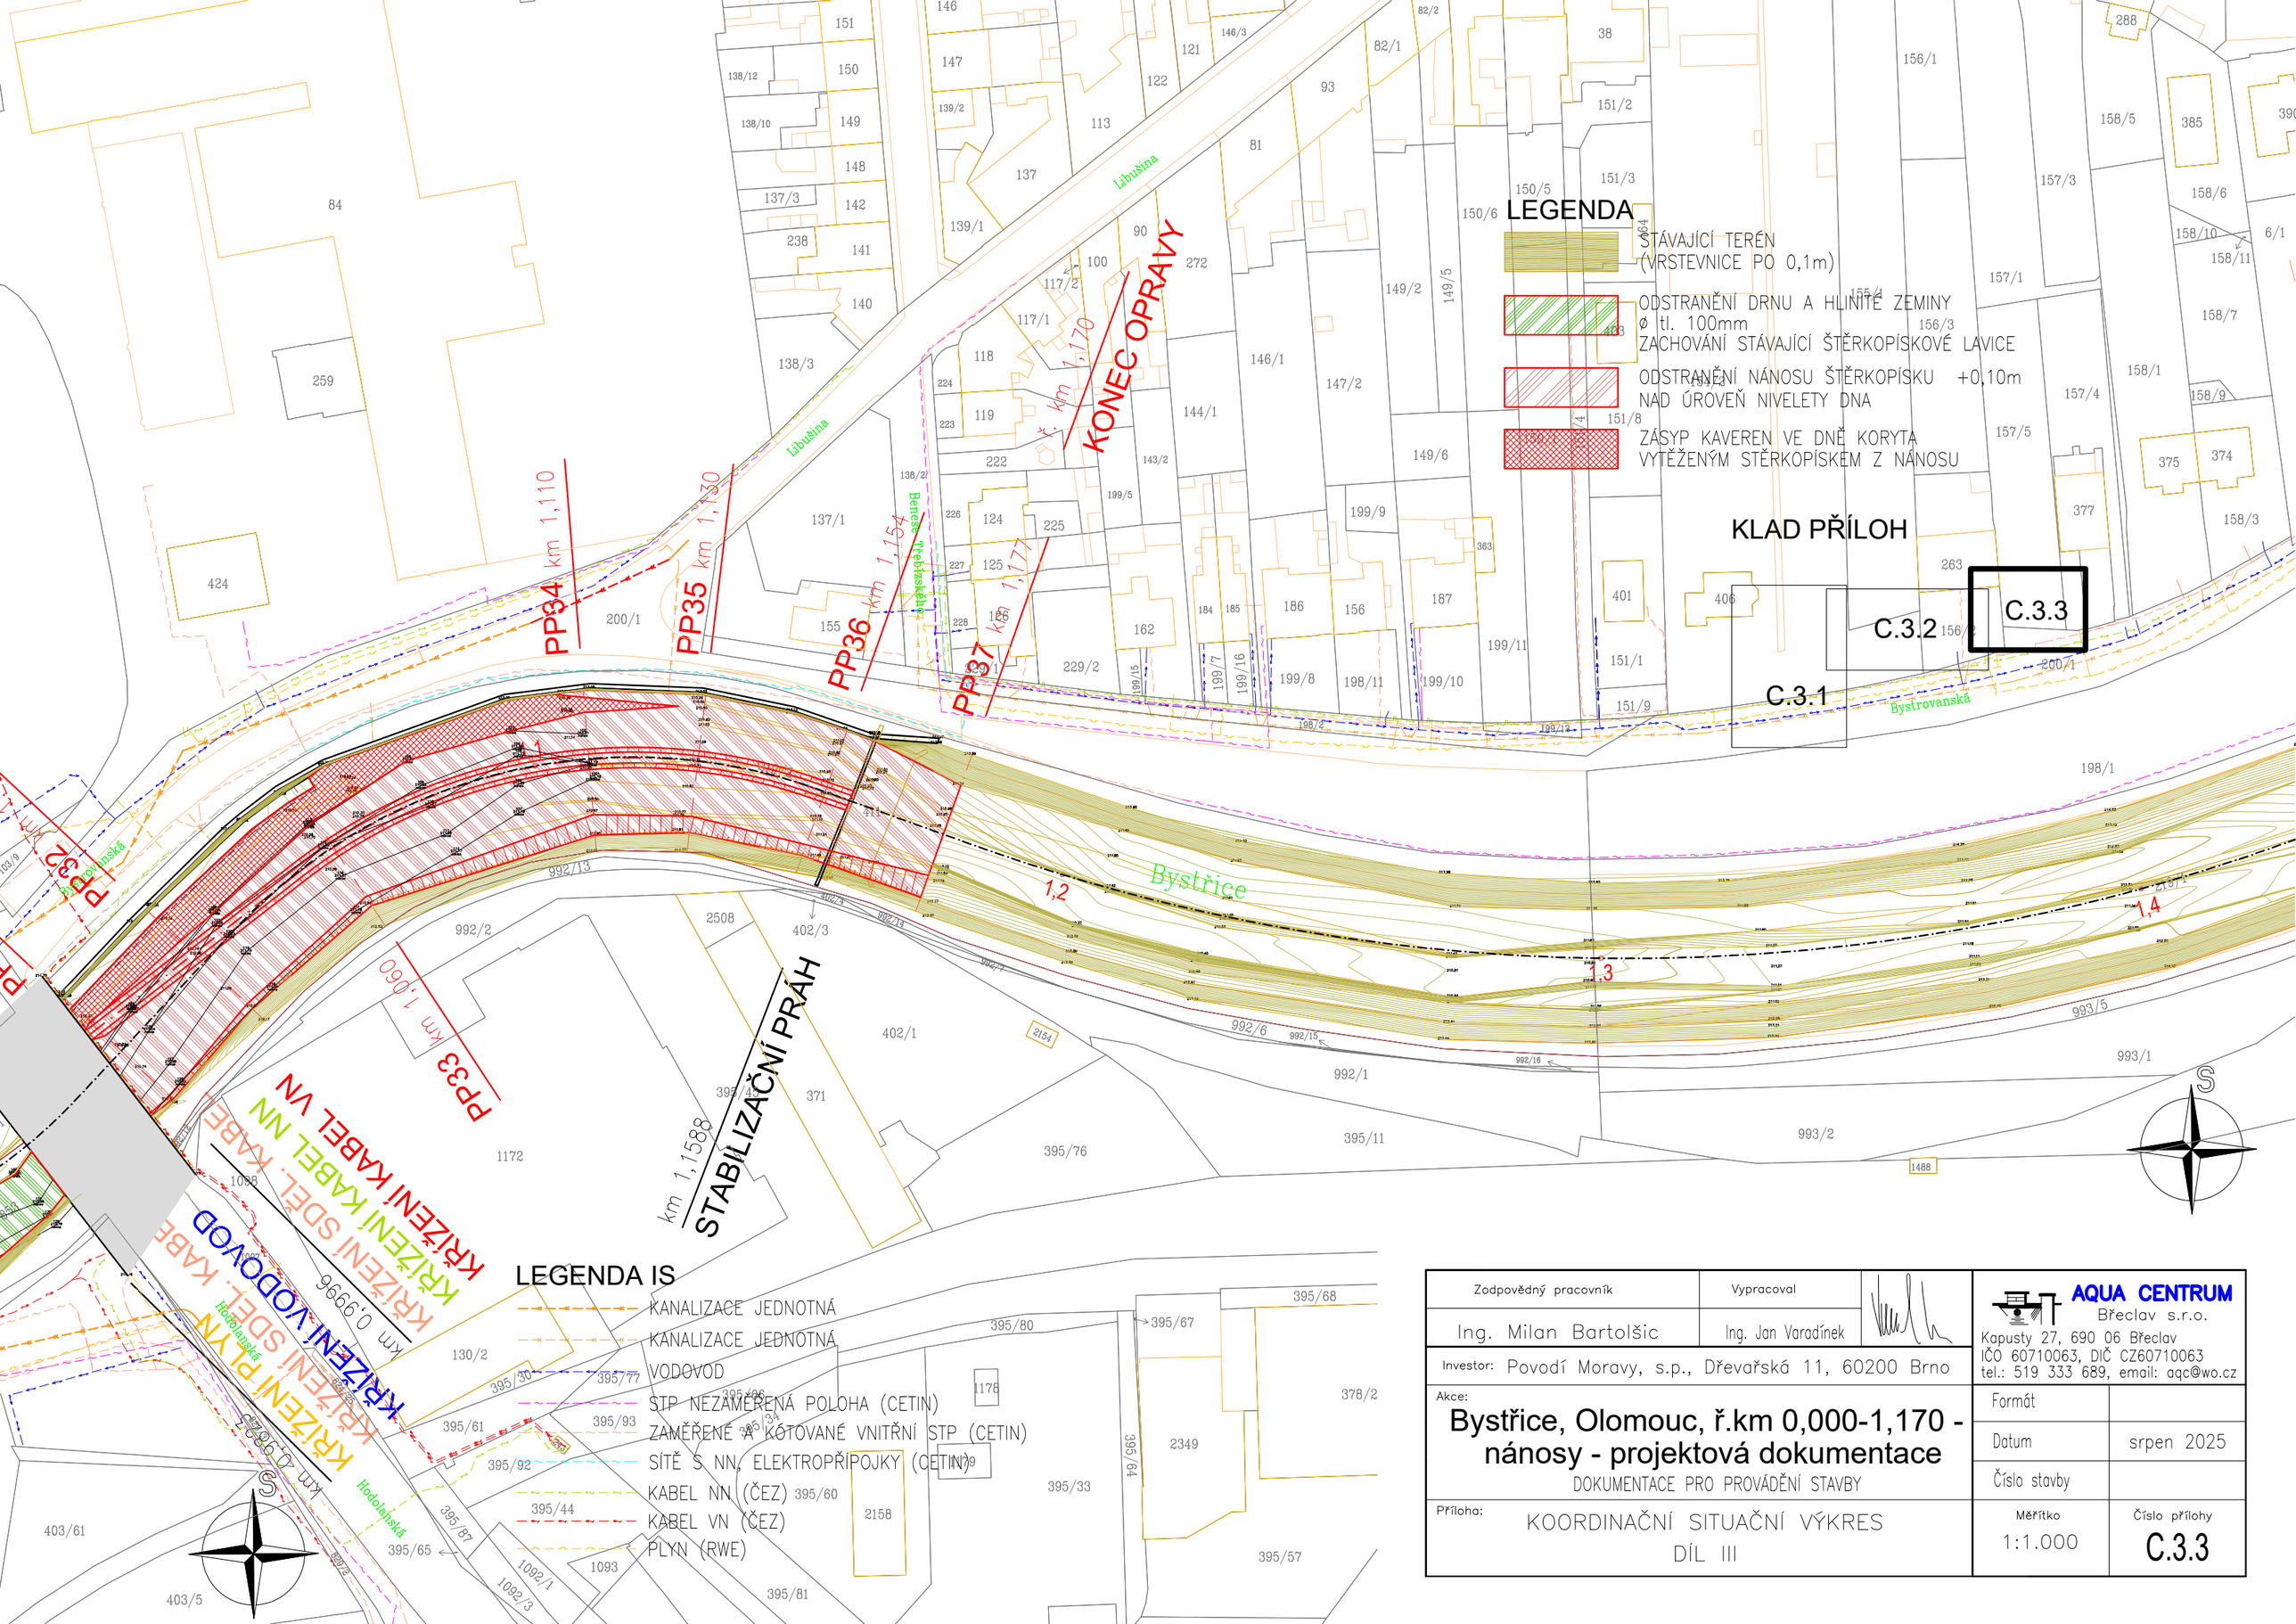

Zodpovědný pracovník	Vypracoval		AQUA CENTRUM Břeclav s.r.o.
Ing. Milan Bartolšic	Ing. Jan Varadínek		Kapusty 27, 690 06 Břeclav IČO 60710063, DIČ CZ60710063 tel.: 519 333 689, email: aqc@wo.cz
Investor: Povodí Moravy, s.p., Dřevařská 11, 60200 Brno			Formát:
Akce: **Bystřice, Olomouc, ř.km 0,000-1,170 - nánosy - projektová dokumentace** DOKUMENTACE PRO PROVÁDĚNÍ STAVBY			Datum: srpen 2025 Číslo stavby:
Příloha: KOORDINAČNÍ SITUAČNÍ VÝKRES DÍL III			Měřítko: 1:1.000 Číslo přílohy: C.3.3