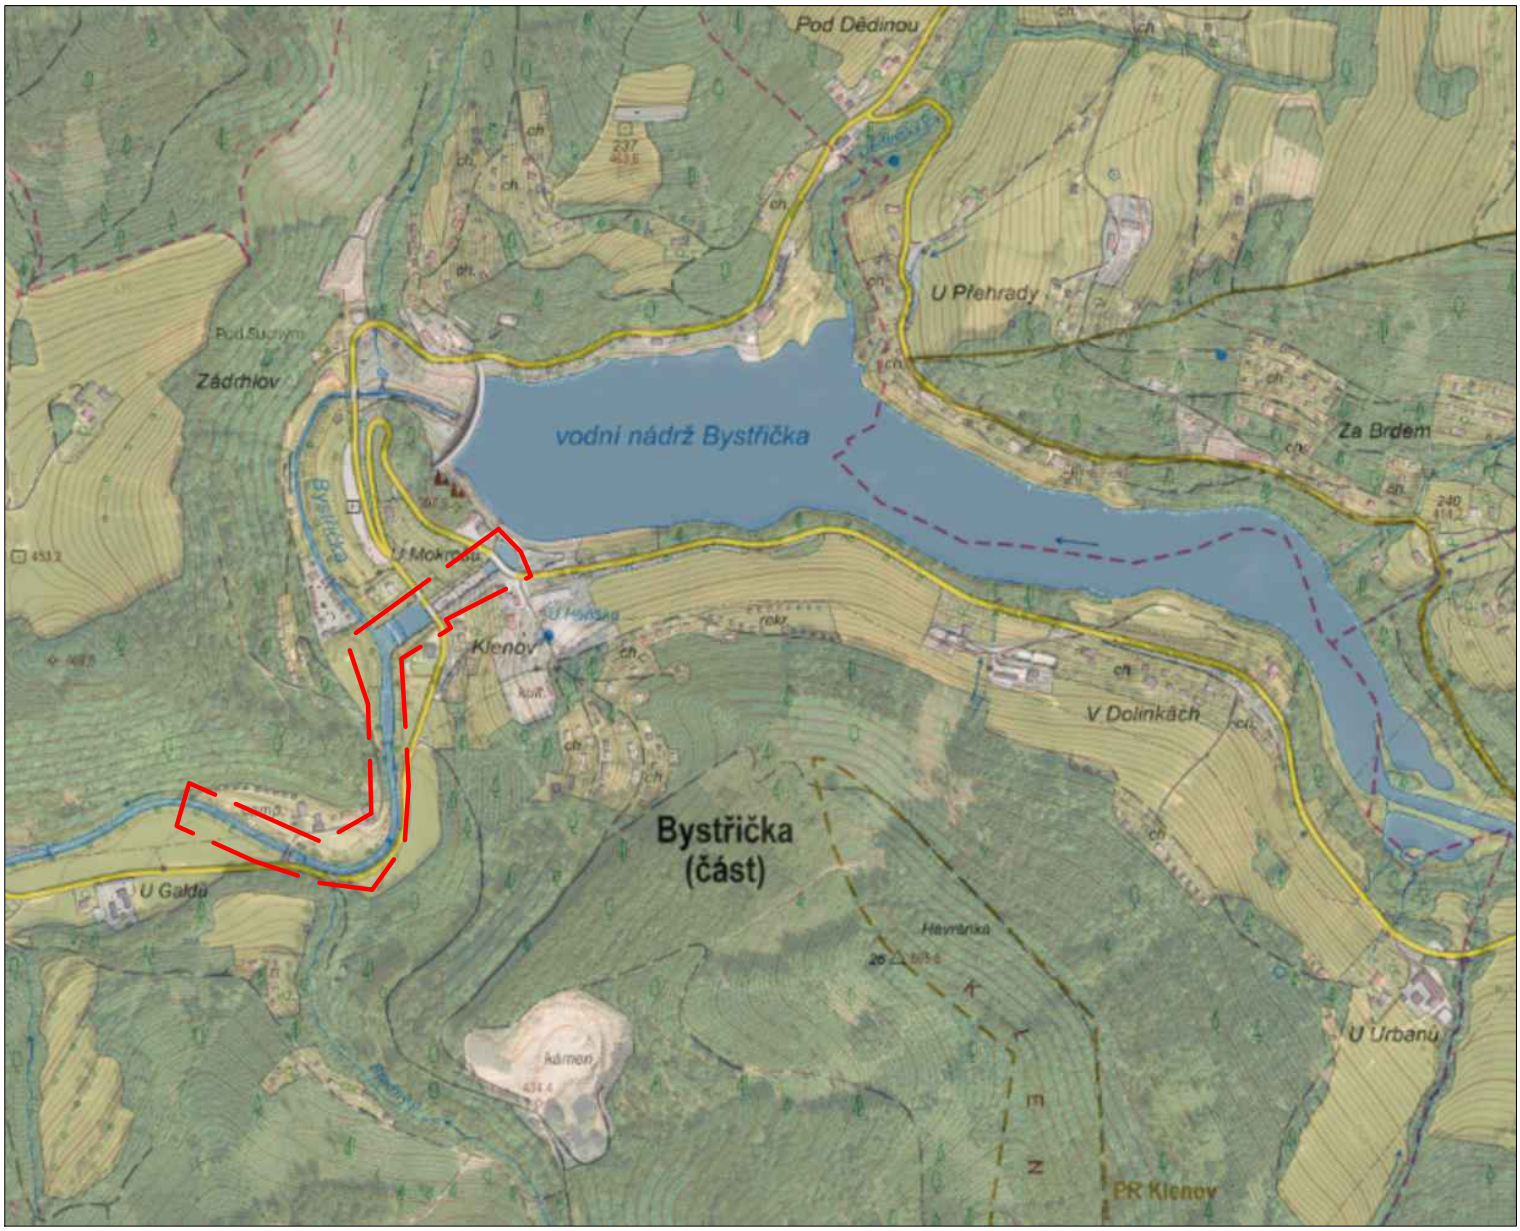

LEGENDA:

řešené území

S

1: 10 000

0 100 m 200 300

GEOtest	Odpovědný řešitel	Zpracovatel podkladů	Kreslil	Prověřil
	Ing. Jaroslav Gric	Ing. Tereza Tichá	Ing. Tereza Tichá	Ing. Jaroslav Gric
Objednatel: Povodí Moravy, s.p. Dřevařská 11, 602 00 Brno				
Název zakázky: VD Bystřička - oprava kaskádového skluzu a úseku pod přehradou, ř. km. 4,400 - 5,000			Stupeň	DPS
			Formát	A4
			Datum	07/2025
Část: C. Situační výkresy			Číslo zakázky	257026
Název přílohy: Situační výkres širších vztahů			Měřítko	1:10 000
			Číslo přílohy	C.1
			Číslo výtisku	