




ŘEZ D-D'
M 1:50

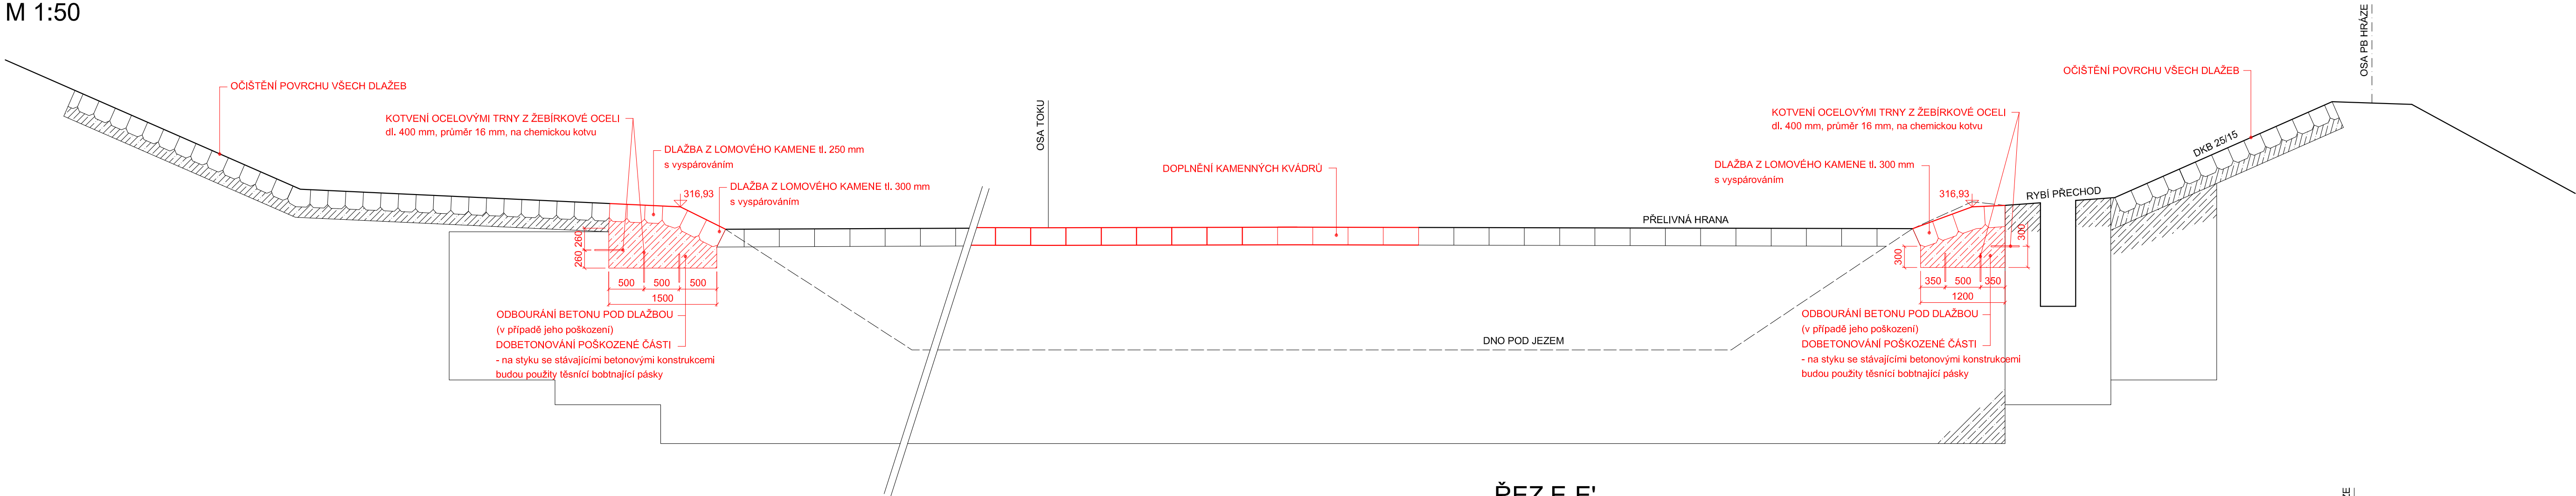

ŘEZ E-E'
M 1:50

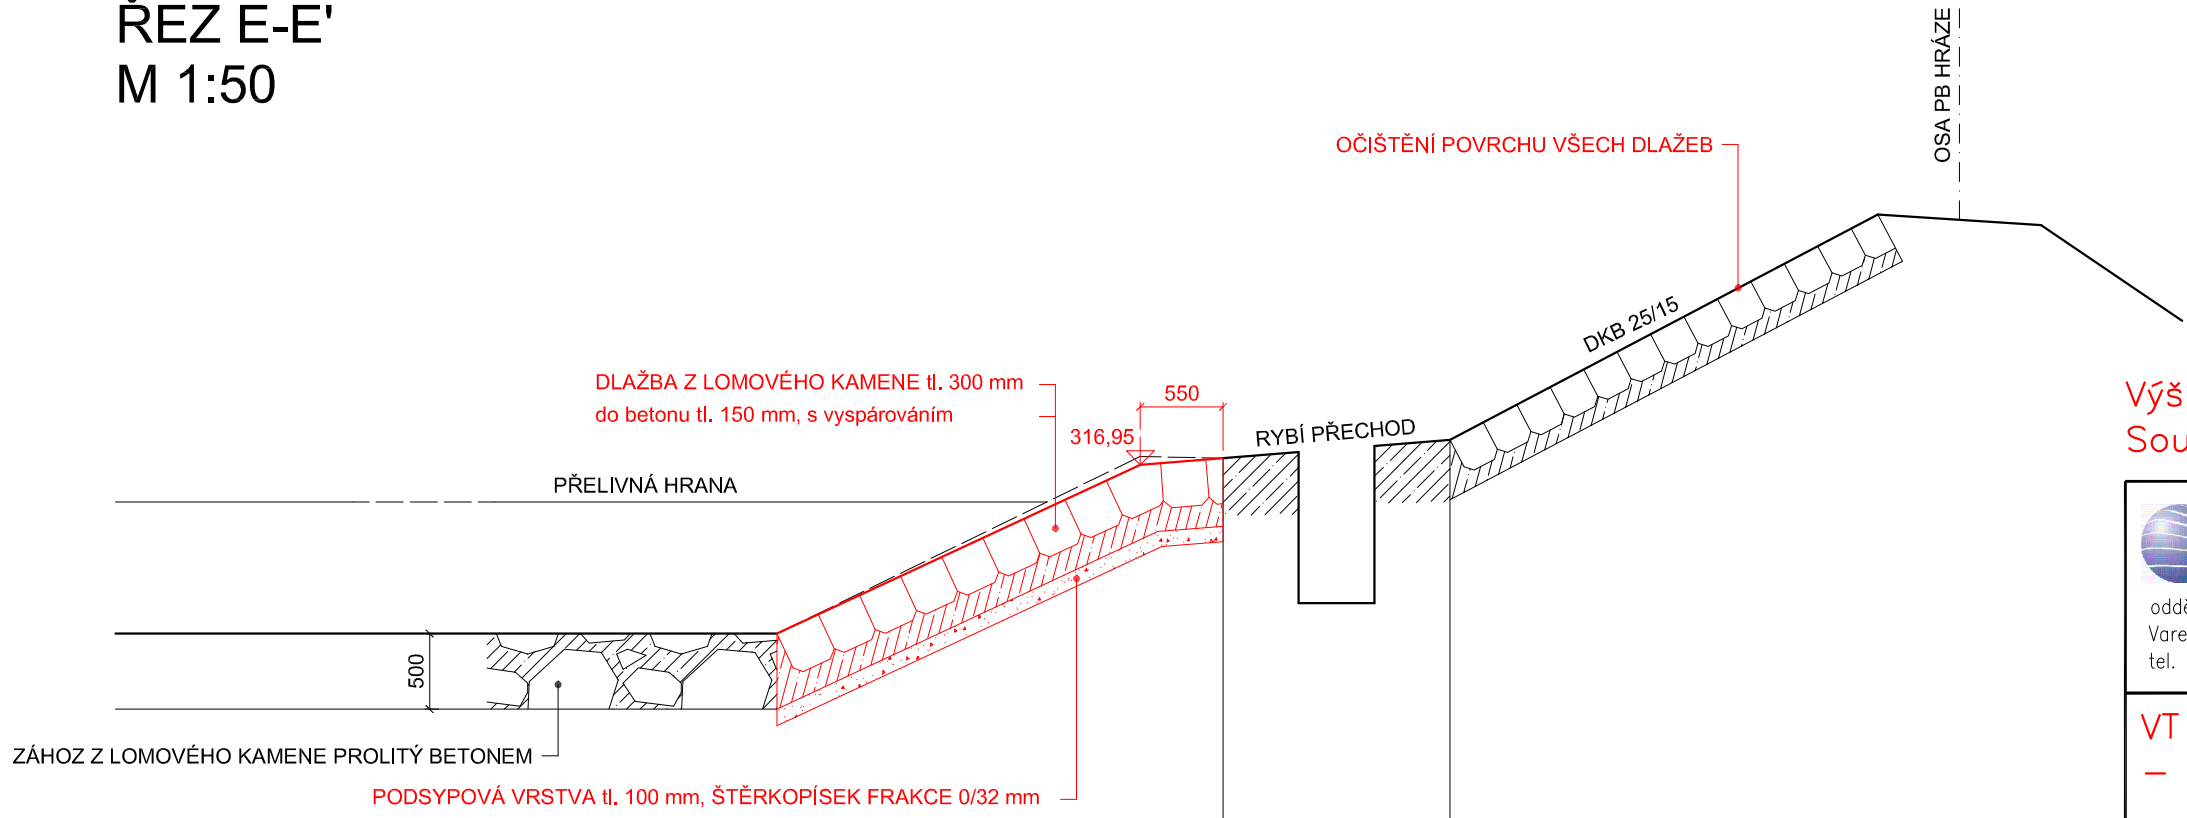

Výškový systém Balt p.v.
Souřadnicový systém: JTSK

 oddělení projekce Varenská 49, 701 26 Ostrava 1 tel. 596 657 111	PROJEKTANT: Ing. Dalibor Rajnoch	SOUPRAVA
	ZODPOVĚDNÝ PROJEKTANT: Ing. Dalibor Rajnoch	
	VEDOUcí ODDĚLENÍ: Ing. Dalibor Rajnoch	
	VEDOUcí ODBORU: Ing. Jiří Skalník	
VT Odra – jez Jakubčovice, km 88,180 – odstranění PŠ 09/2024		DATUM: listopad 2024
Vzorové příčné řezy D–D, E–E		POČET A4: 4
		MĚŘITKO: 1:50
		STUPEN: DPS
		ARCHIVNÍ ČÍSLO: 11/24
INVESTOR: Povodí Odry, státní podnik		ČÍSLO PŘÍLOHY: D.1.1.3.2
OBEC: Jakubčovice nad Odrou	STAVEBNÍ ÚRAD: Odry	