


SO 03.01 TERÉNNÍ ÚPRAVY
VÝÚSTNÍ OBJEKT VO1
M 1:50


LEGENDA:

ŘEZ A-A'

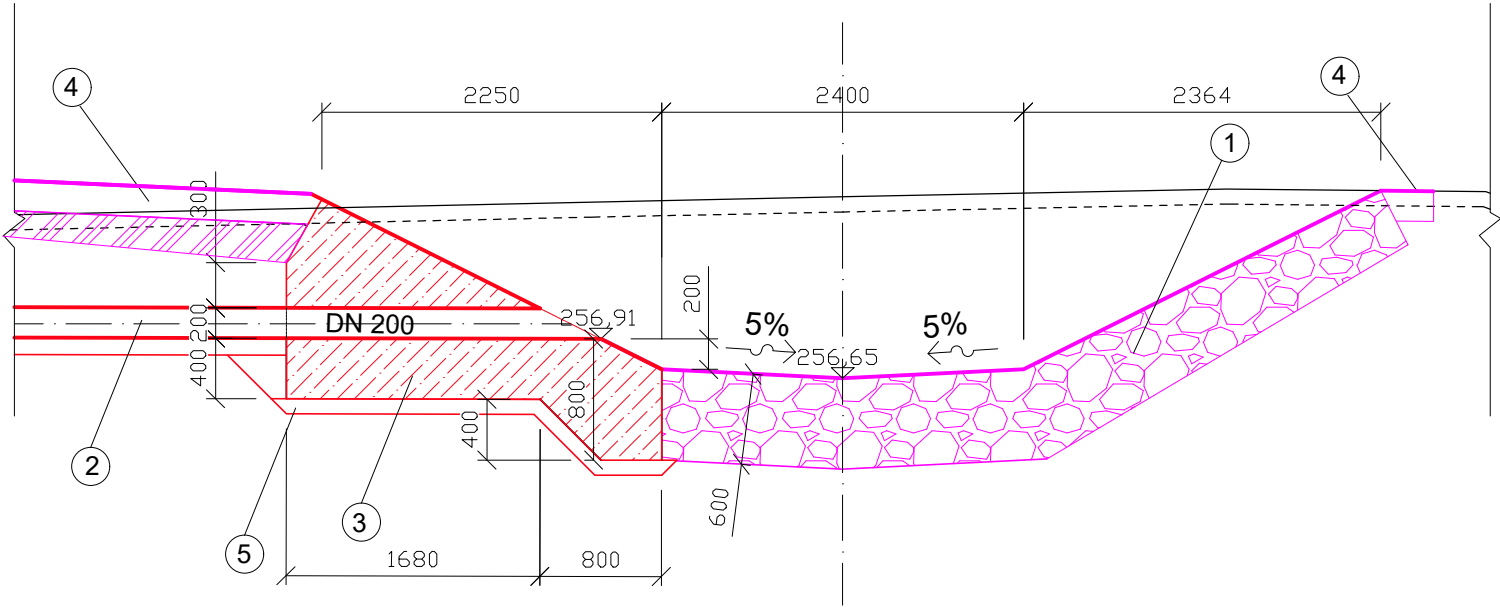

- ① KAMENNÝ ZÁHOZ S UROVNÁNÍM LÍCE NA ZPŮSOB ROVNANINY S PROŠTĚRKOVÁNÍM 100-150kg; de=200 mm - SO 03.4
- ② DRENÁŽNÍ POTRUBÍ PLAST DN200 - V MÍSTĚ VO PLNÉ POTRUBÍ PLAST SN16
- ③ BETON C30/37 XF3
- ④ OHUMUSOVÁNÍ A OSETÍ TL. 200 mm - SO03.1 A SO 03.4
- ⑤ ŠTĚRKOPÍSKOVÉ LOŽE TL. 100 mm

SITUACE

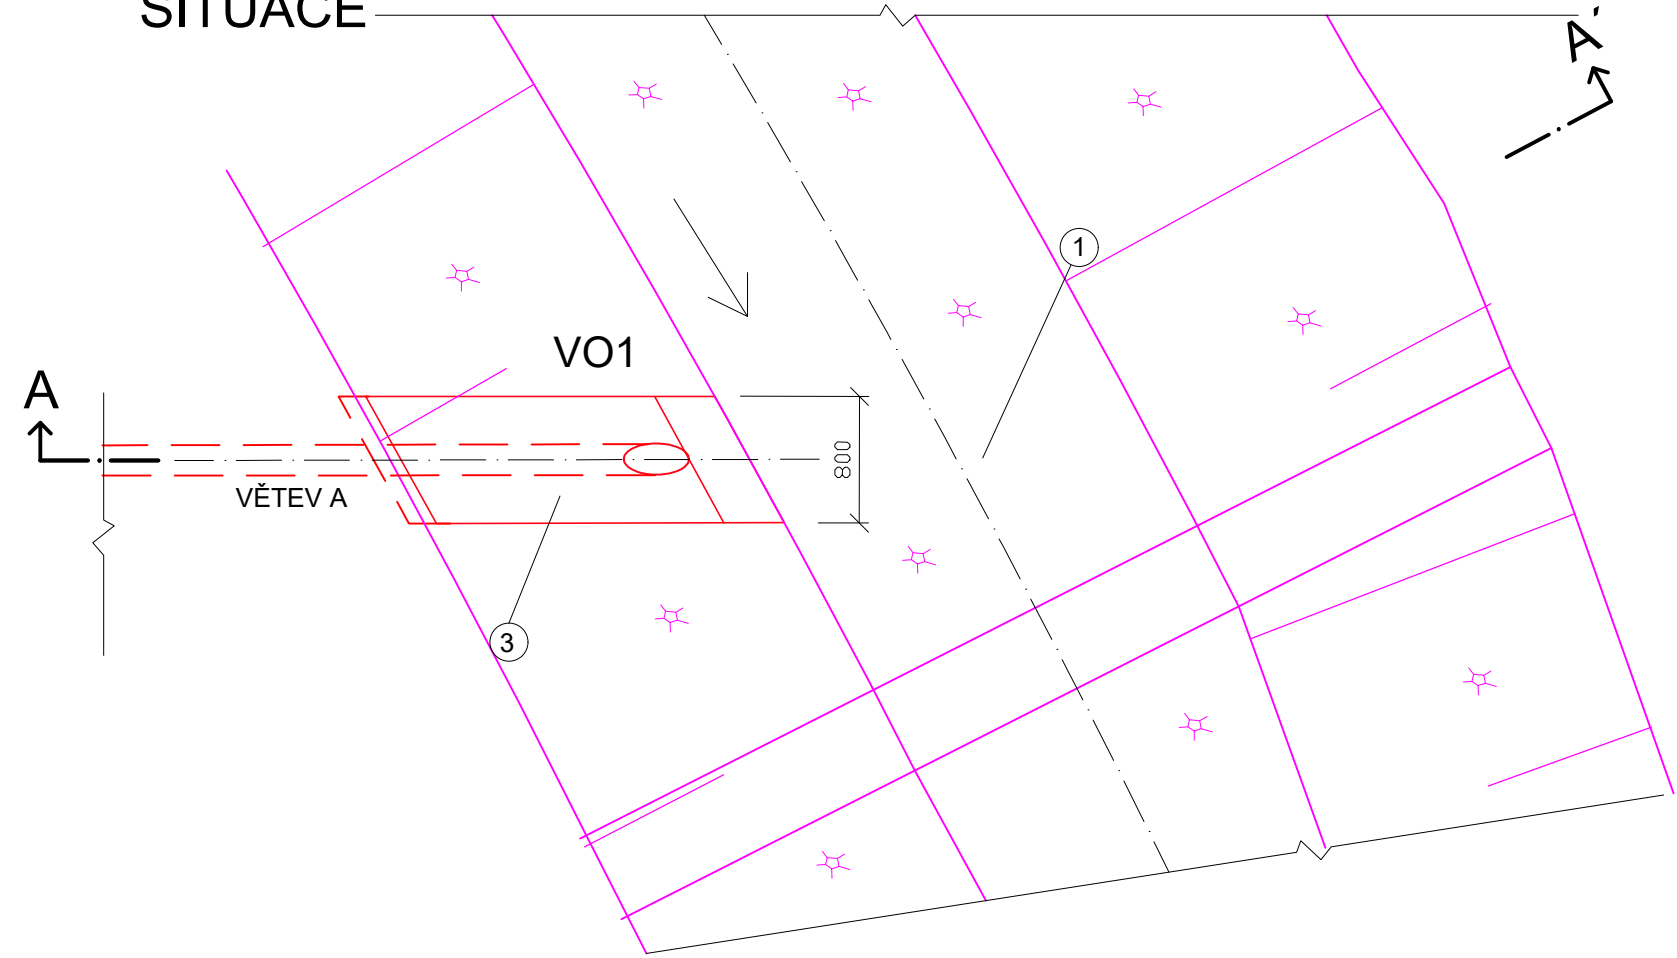

SOUŘADNICOVÝ SYSTÉM: S-JTSK
VÝŠKOVÝ SYSTÉM: Bpv

ČÁST D.1


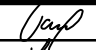

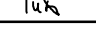
PROTIPOVODŇOVÁ OPATŘENÍ NA VODNÍM TOKU POLANČICE
PRO ZÁSTAVBU POLANKY NAD ODROU, STAVBA Č. 5578

Objednatel:



POVODÍ ODRY, STÁTNÍ PODNIK
Varenská 49, 701 26 Ostrava

SO 03 MALÁ VODNÍ NÁDRŽ NA RAKOVCI

	Vypracoval	ING. JIŘÍ VANCL		Objednatel	Povodí Odry, s.p.
	Zodp. projektant	ING. DAVID LANDA		Zak. číslo	12-LI41-013
	Tech. kontrola	ING. KATEŘINA TUŠEROVÁ		Datum	04/2023
	Stavební objekt			Stupeň	DPS
	SO 03.1 TERÉNNÍ ÚPRAVY			Měřítko	1:50
Zhotovitel: Valbek, spol. s r.o. Vaňurova 505/17 460 01 Liberec 1	Příloha			Počet A4	2
				Č. přílohy	Paré
				7.1	