


M 1: 20C

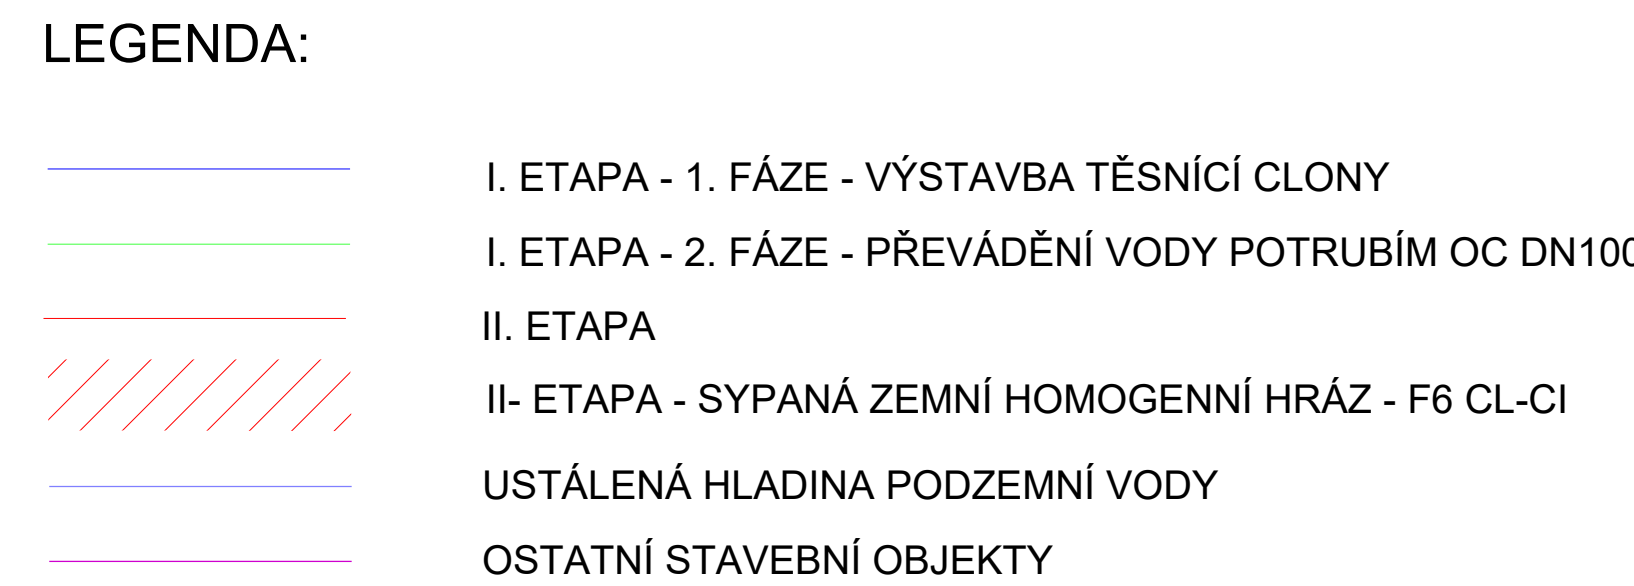

	Vypracoval	ING. JIŘÍ VANCL		Objednatel	Povodí Od
	Zodp. projektant	ING. DAVID LANDA		Zak. číslo	12-LI41-0
	Tech. kontrola	ING. K. TUŠEROVÁ		Datum	04/2023
	Stavěný objekt			Stupeň	DPS
<p align="center"><b>SO 03 MALÁ VODNÍ NÁDRŽ NA RAKOVCI</b></p>				Měřítko	1 : 200
				Počet A4	8
				Č. přílohy	Paré
<b>Zhotovitel:</b> Valbek, spol. s r.o. Valbeňova 566/17 460 02 Liberec 3	<b>Příloha</b>		<p align="center"><b>PODELNÝ PROFIL HRÁZE</b></p>		