


SO 03.2 HRÁZ
VÝÚSTNÍ OBJEKT PATNÍCH DRÉNŮ
M 1:50

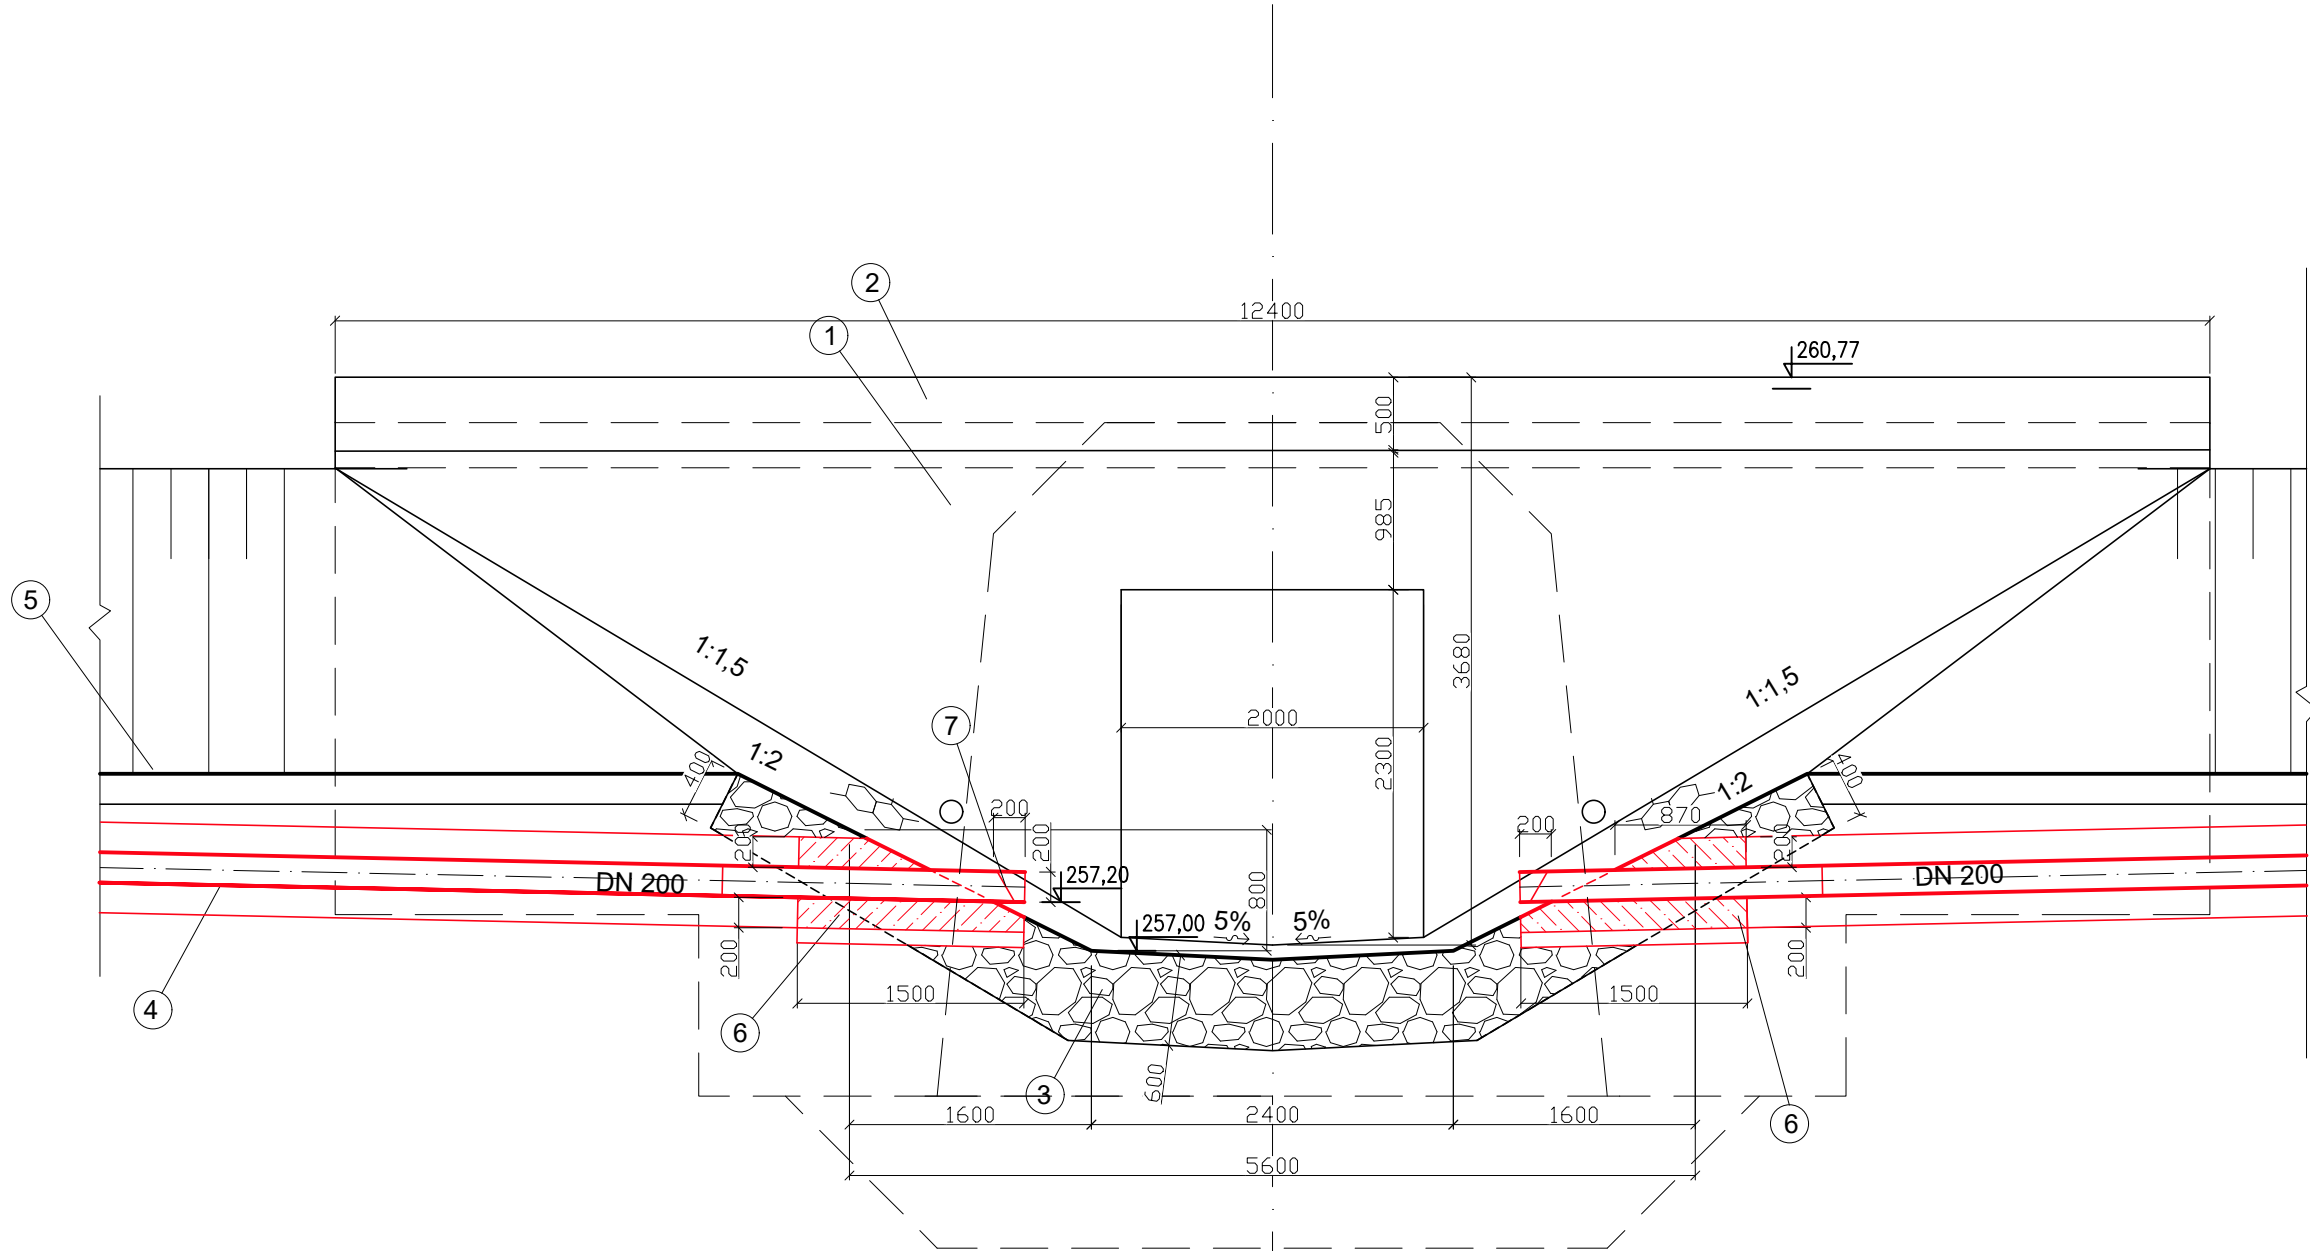

LEGENDA:

- ① VÝTOKOVÉ ČELO ZE ŽELEZOBETONU C30/37 XF3
- ② ŘÍMSA VÝTOKOVÉHO ČELA ZE ŽELEZOBETONU C30/37 XF3
- ③ KAMENNÝ ZÁHOZ S UROVNÁNÍM LÍCE NA ZPŮSOB ROVNANINY S PROŠTĚRKOVÁNÍM 100-150 kg; de=200 mm
- ④ DRENÁŽNÍ POTRUBÍ PLAST SN8 DN200 - V MÍSTĚ VO PLNÉ POTRUBÍ SN16 DL. 2m
- ⑤ OHUMUSOVÁNÍ A OSETÍ TL. 200 mm
- ⑥ BETON C30/37 XF3 TL. 200 mm
- ⑦ ŽABÍ Klapka PLAST DN 200

SOUŘADNICOVÝ SYSTÉM: S-JTSK
VÝŠKOVÝ SYSTÉM: Bpv

ČÁST D.1

PROTIPOVODŇOVÁ OPATŘENÍ NA VODNÍM TOKU POLANČICE
PRO ZÁSTAVBU POLANKY NAD ODROU, STAVBA Č. 5578

Objednatel:

POVODÍ ODRY, STÁTNÍ PODNIK
Varenská 49, 701 26 Ostrava

SO 03 MALÁ VODNÍ NÁDRŽ NA RAKOVCI

	Vypracoval	ING. JIŘÍ VANCL		Objednatel	Povodí Odry,s.p
	Zodp. projektant	ING. DAVID LANDA		Zak. číslo	12-LI41-013
	Tech. kontrola	ING. KATEŘINA TUŠEROVÁ		Datum	04/2023
	Stavební objekt SO 03.2 HRÁZ			Stupeň	DPS
				Měřítko	1:50
Zhotovitel: Valbek, spol. s r.o. Vaňurova 505/17 460 01 Liberec 1	Příloha VÝÚSTNÍ OBJEKT PATNÍCH DRÉNŮ			Počet A4	3
				Č. přílohy	Paré