


REVIZNÍ ŠACHTY  
S1; S6

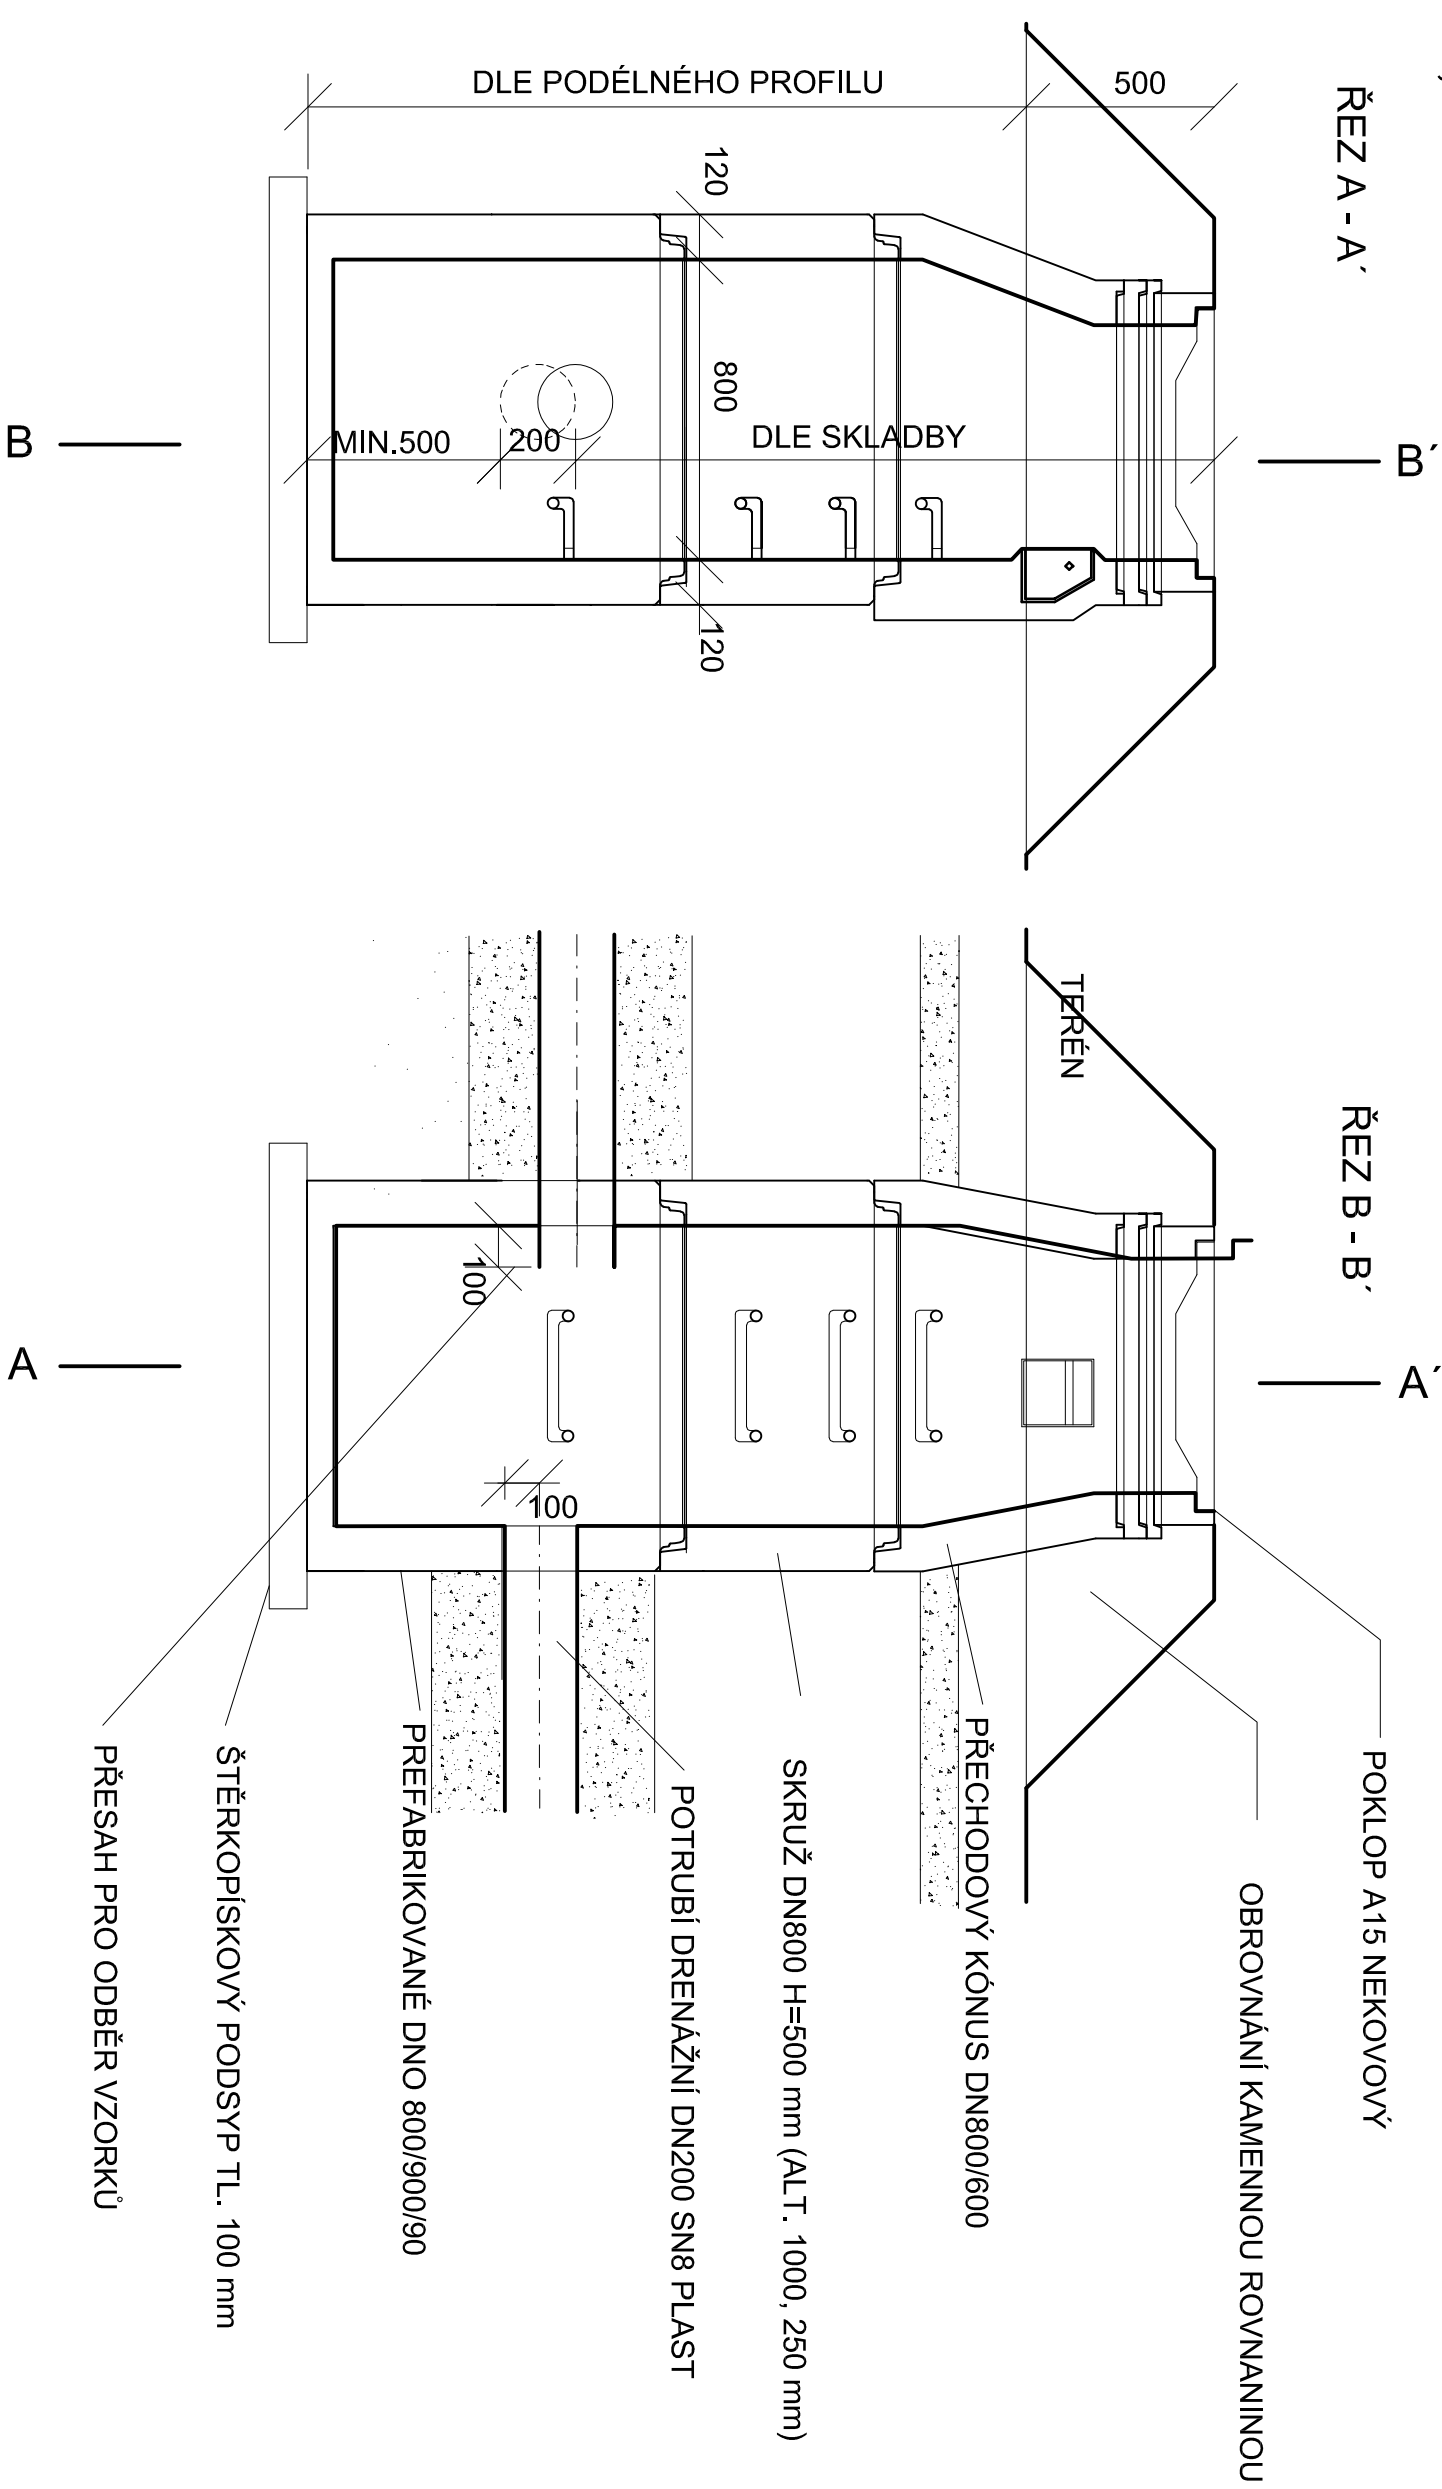


- POZNÁMKA:
- PRO NÁPOJENÍ DRENÁŽNÍHO POTRUBÍ DO ŠACHTOVÝCH SKRUŽÍ POUŽÍVAT VÝHRADNĚ ŠACHTOVÉ VLOŽKY A PRŮCHODKY, KTERÉ BUDOU ZABUDOVÁNY JIŽ PŘI VÝROBĚ
  - VRTÁNÍ DODATEČNÝCH OTVORŮ S REZERVOU TAK, ABY PO OSAZENÍ VLOŽKY BYL OTVOR VODOTĚSNĚ ZAPRAVEN (SANAČNÍ MALTA, BOBTNAVÝ TMĚL NEBO TĚSNIČÍ PROFIL)
  - OKOLÍ POKLOPU BUDE OBROVNÁNO KAMENNOU ROVNANINOU DO 80 kg
  - SPOLU MEZI SKRUŽEMI A MEZI DNEM A VSTUPNÍM KOMÍNEM BUDOU OPAĚRENY ELASTOMEROVÝM TĚSNĚNÍM

POKLOPY REVIZNÍCH ŠACHET NA PATNÍM DŘENU - DLE ČSN EN 124 - A15 - NEKOVOVÉ

DRENÁŽNÍ ŠACHTY - S2-S5; S7

M 1:25

ŘEZ A - A

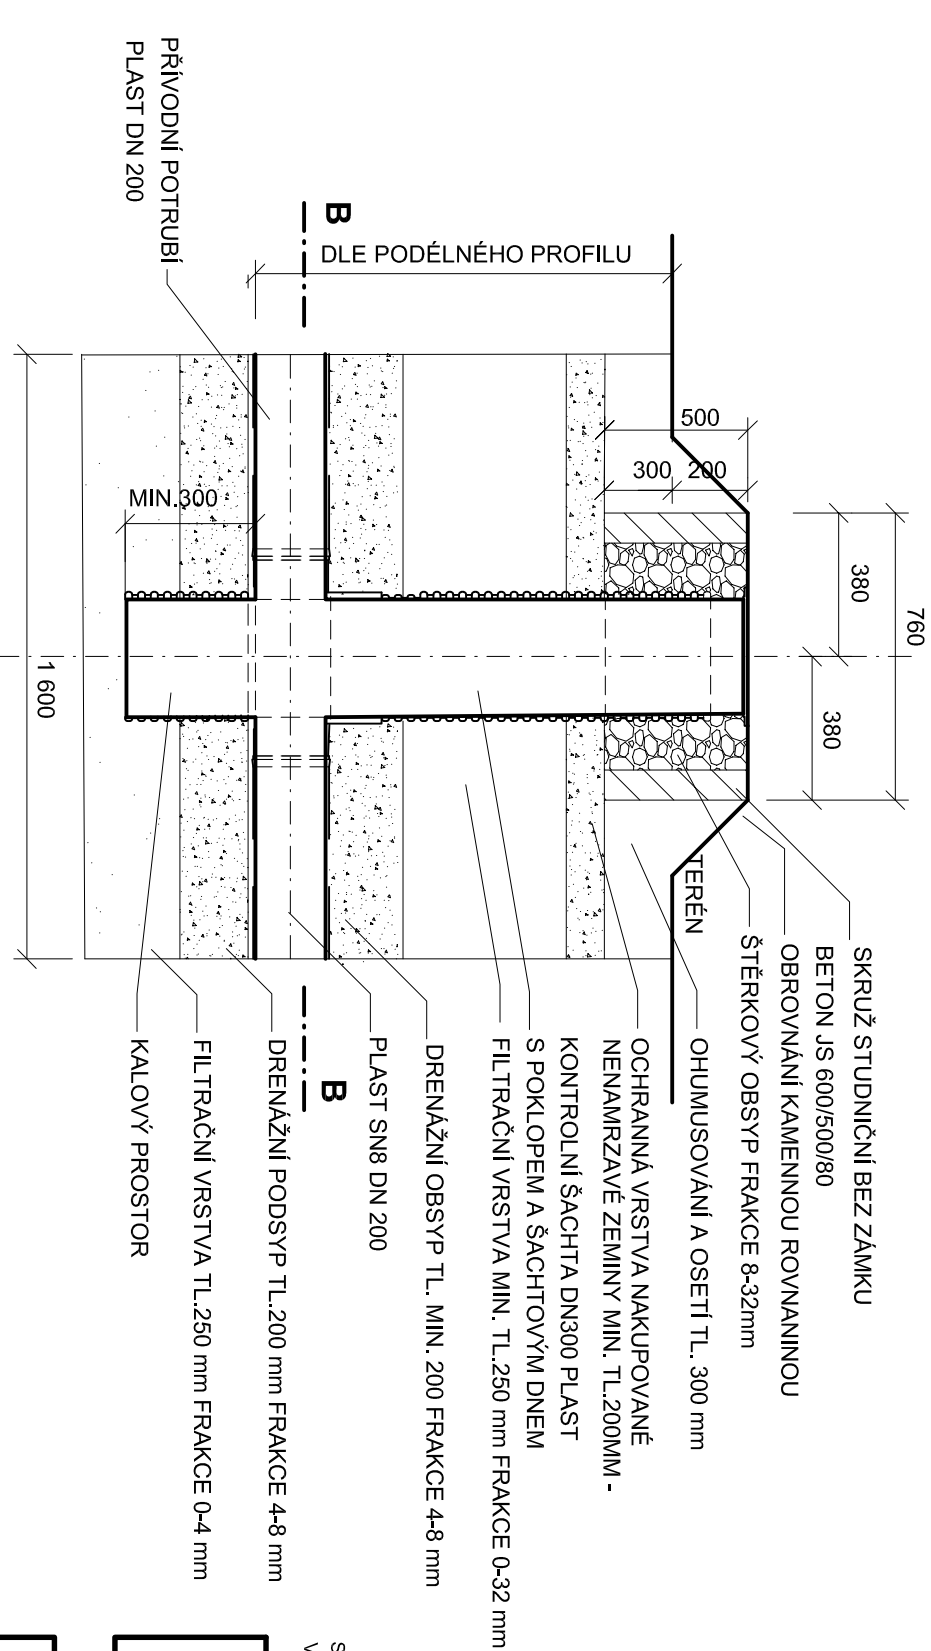

SOUŘADNICOVÝ SYSTÉM: S-JTSK  
VÝŠKOVÝ SYSTÉM: BpV

ČÁST D.1

PROTIPOVODŇOVÁ OPATŘENÍ NA VODNÍM TOKU POLANČICE  
PRO ZÁSTAVBU POLANKY NAD ODROU, STAVBA Č. 5578


Objednatel:

POVODÍ ODRY, STÁTNÍ PODNIK

Vařenská 49, 701 26 Ostrava

SO 03

MALÁ VODNÍ NÁDRŽ NA RAKOVCI

|                                                                                     |                  |                        |      |               |                  |
|-------------------------------------------------------------------------------------|------------------|------------------------|------|---------------|------------------|
|  | Vypracoval       | ING. JIŘÍ VAVČL        |      | Objednatel    | Povodí Odrý,s.p. |
|                                                                                     | Zodp. projektant | ING. DAVID LANDA       |      | Zak. číslo    | 12-LM1-013       |
|                                                                                     | Tech. kontrola   | ING. KATEŘINA TIŠEROVÁ | Tišk | Datum         | 04/2023          |
|                                                                                     | Stavební objekt  | SO 03.2 HRÁZ           |      |               |                  |
| Zhotovitel:<br>Valbek, spol.s r.o.<br>Vahurova 506/17<br>460 01 Liberec 1           | Příloha          |                        |      |               | REVIZNÍ ŠACHTY   |
|                                                                                     |                  |                        |      |               |                  |
|                                                                                     |                  |                        |      |               |                  |
|                                                                                     |                  |                        |      | Měřítko       | DPS              |
|                                                                                     |                  |                        |      | Počet formátů | 4 x A4           |
|                                                                                     |                  |                        |      | Č. přílohy    | Paré             |
|                                                                                     |                  |                        |      | 10            |                  |