



SO 03.07 - OBSLUŽNÉ KOMUNIKACE
PROPUSTEK DN 600 V km 0,000
M 1 : 50

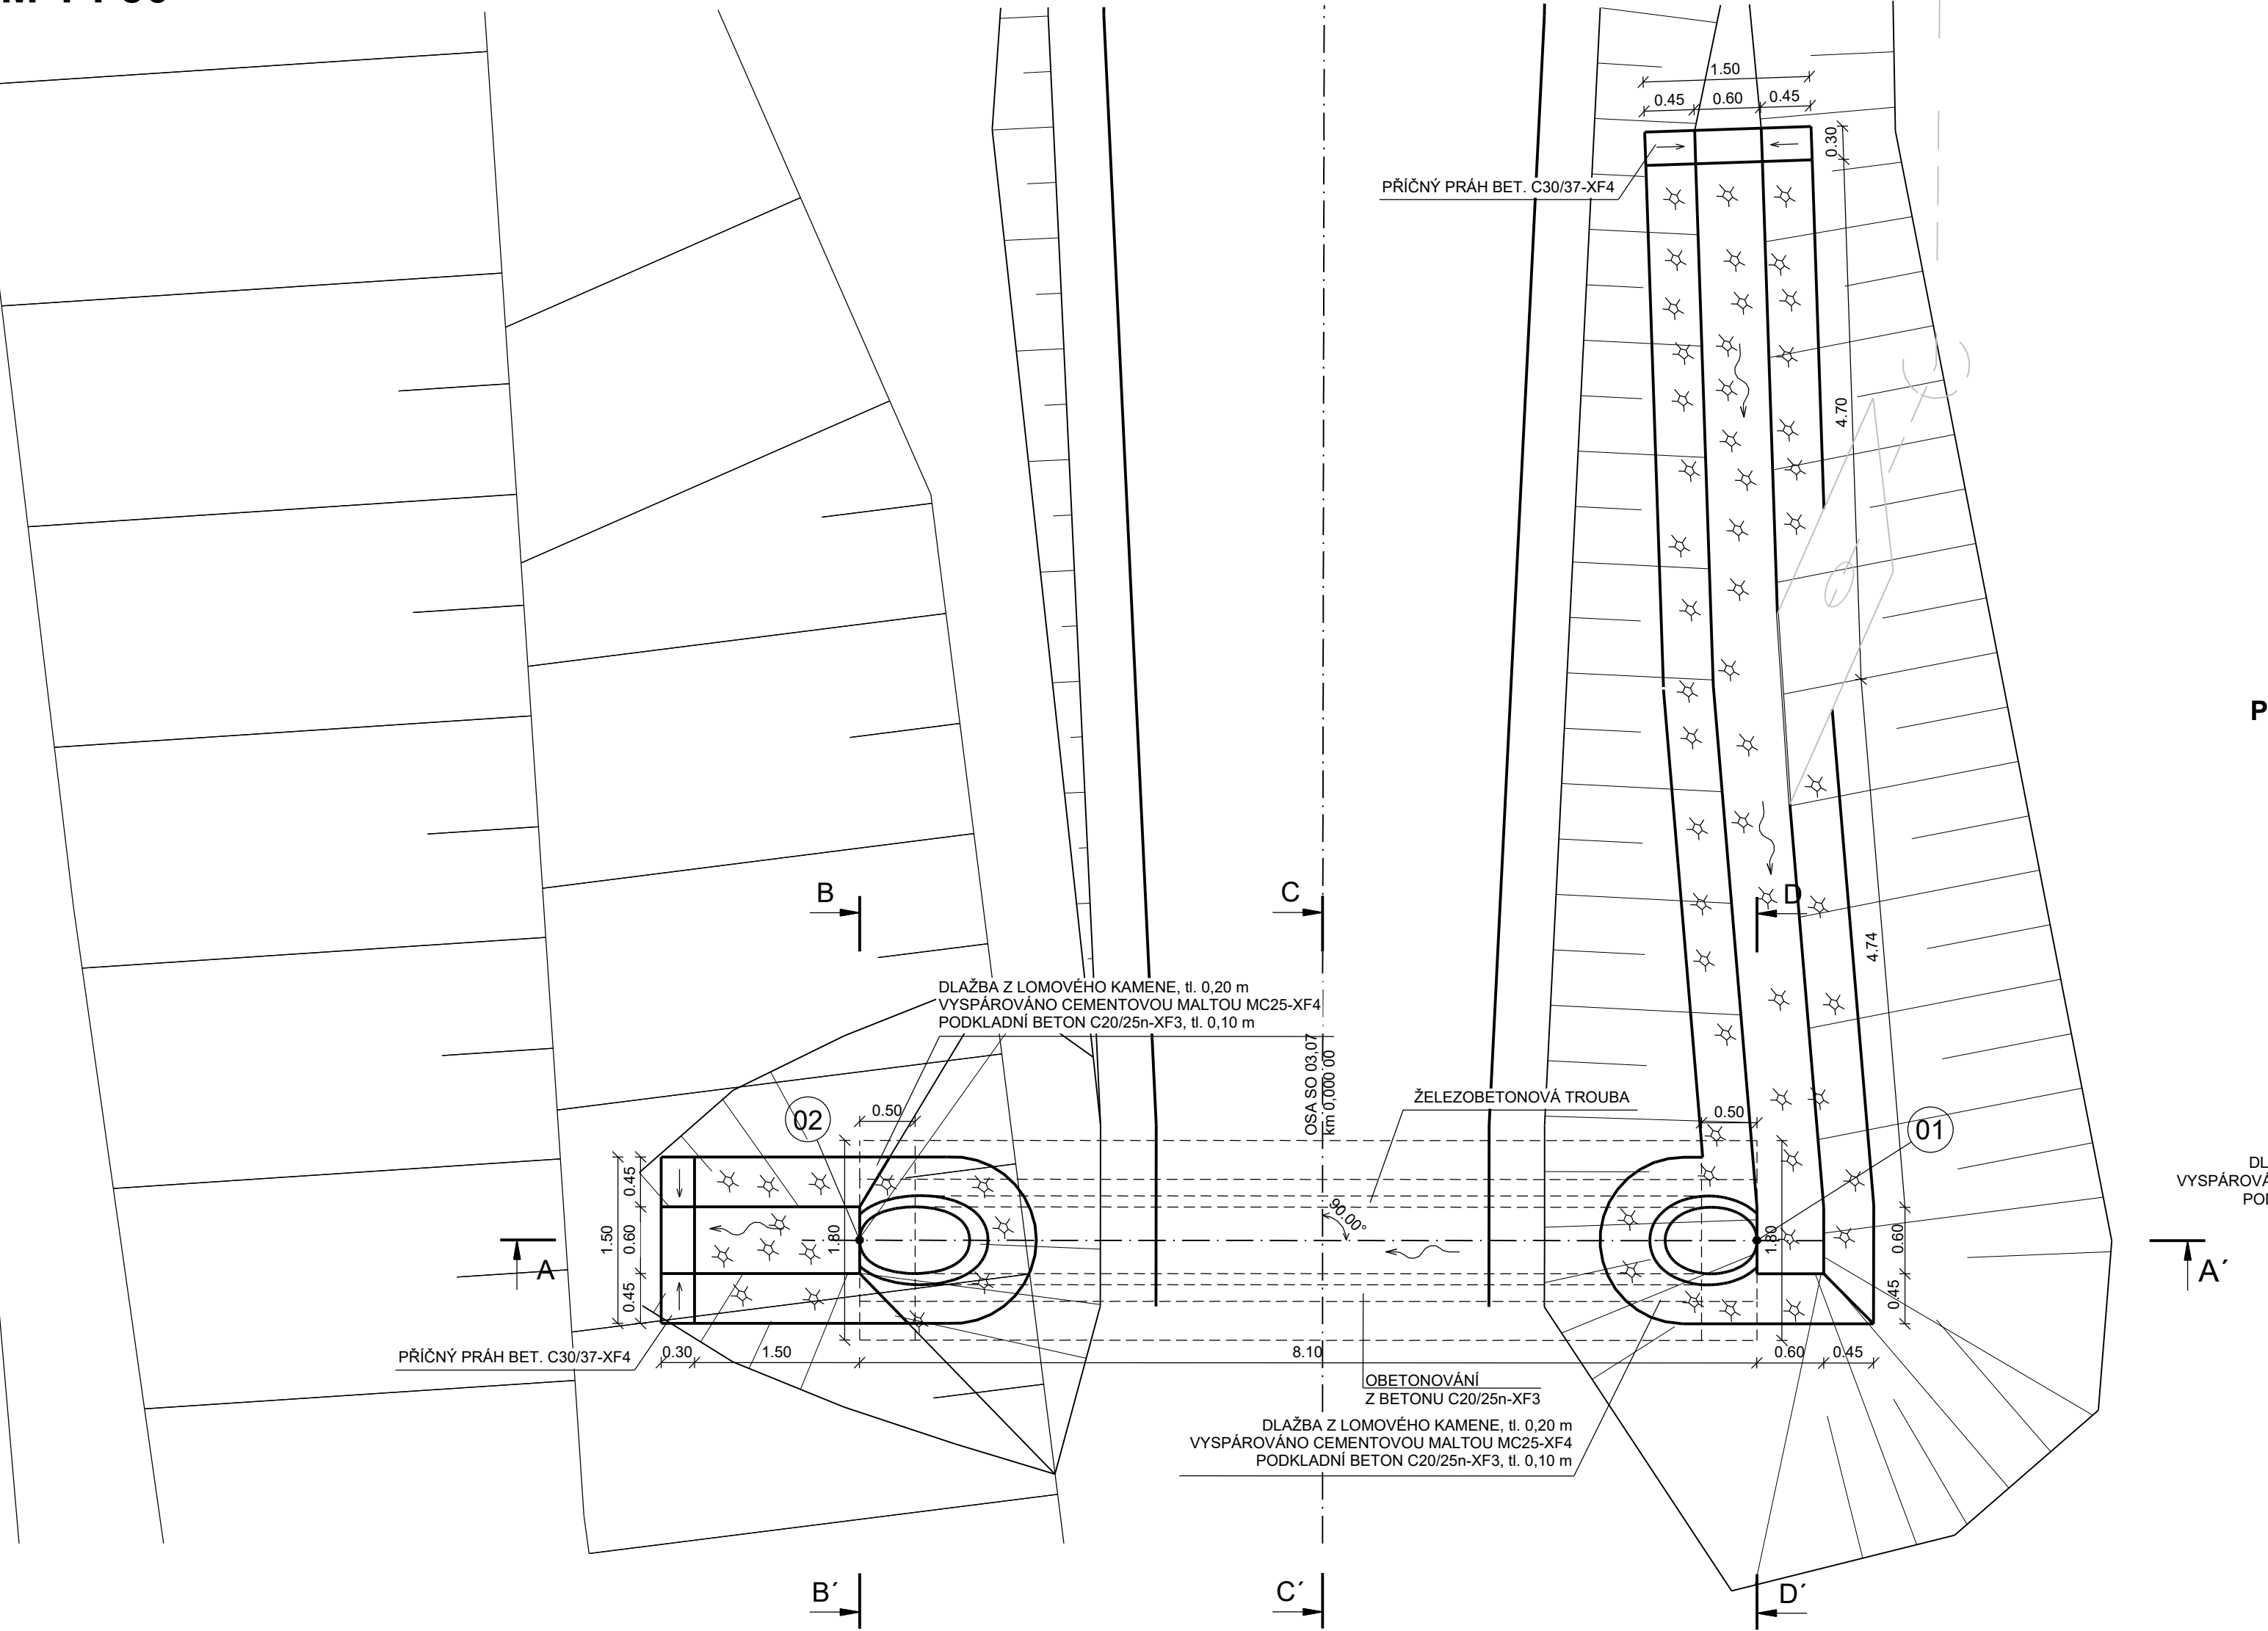

PODÉLNÝ ŘEZ A - A'

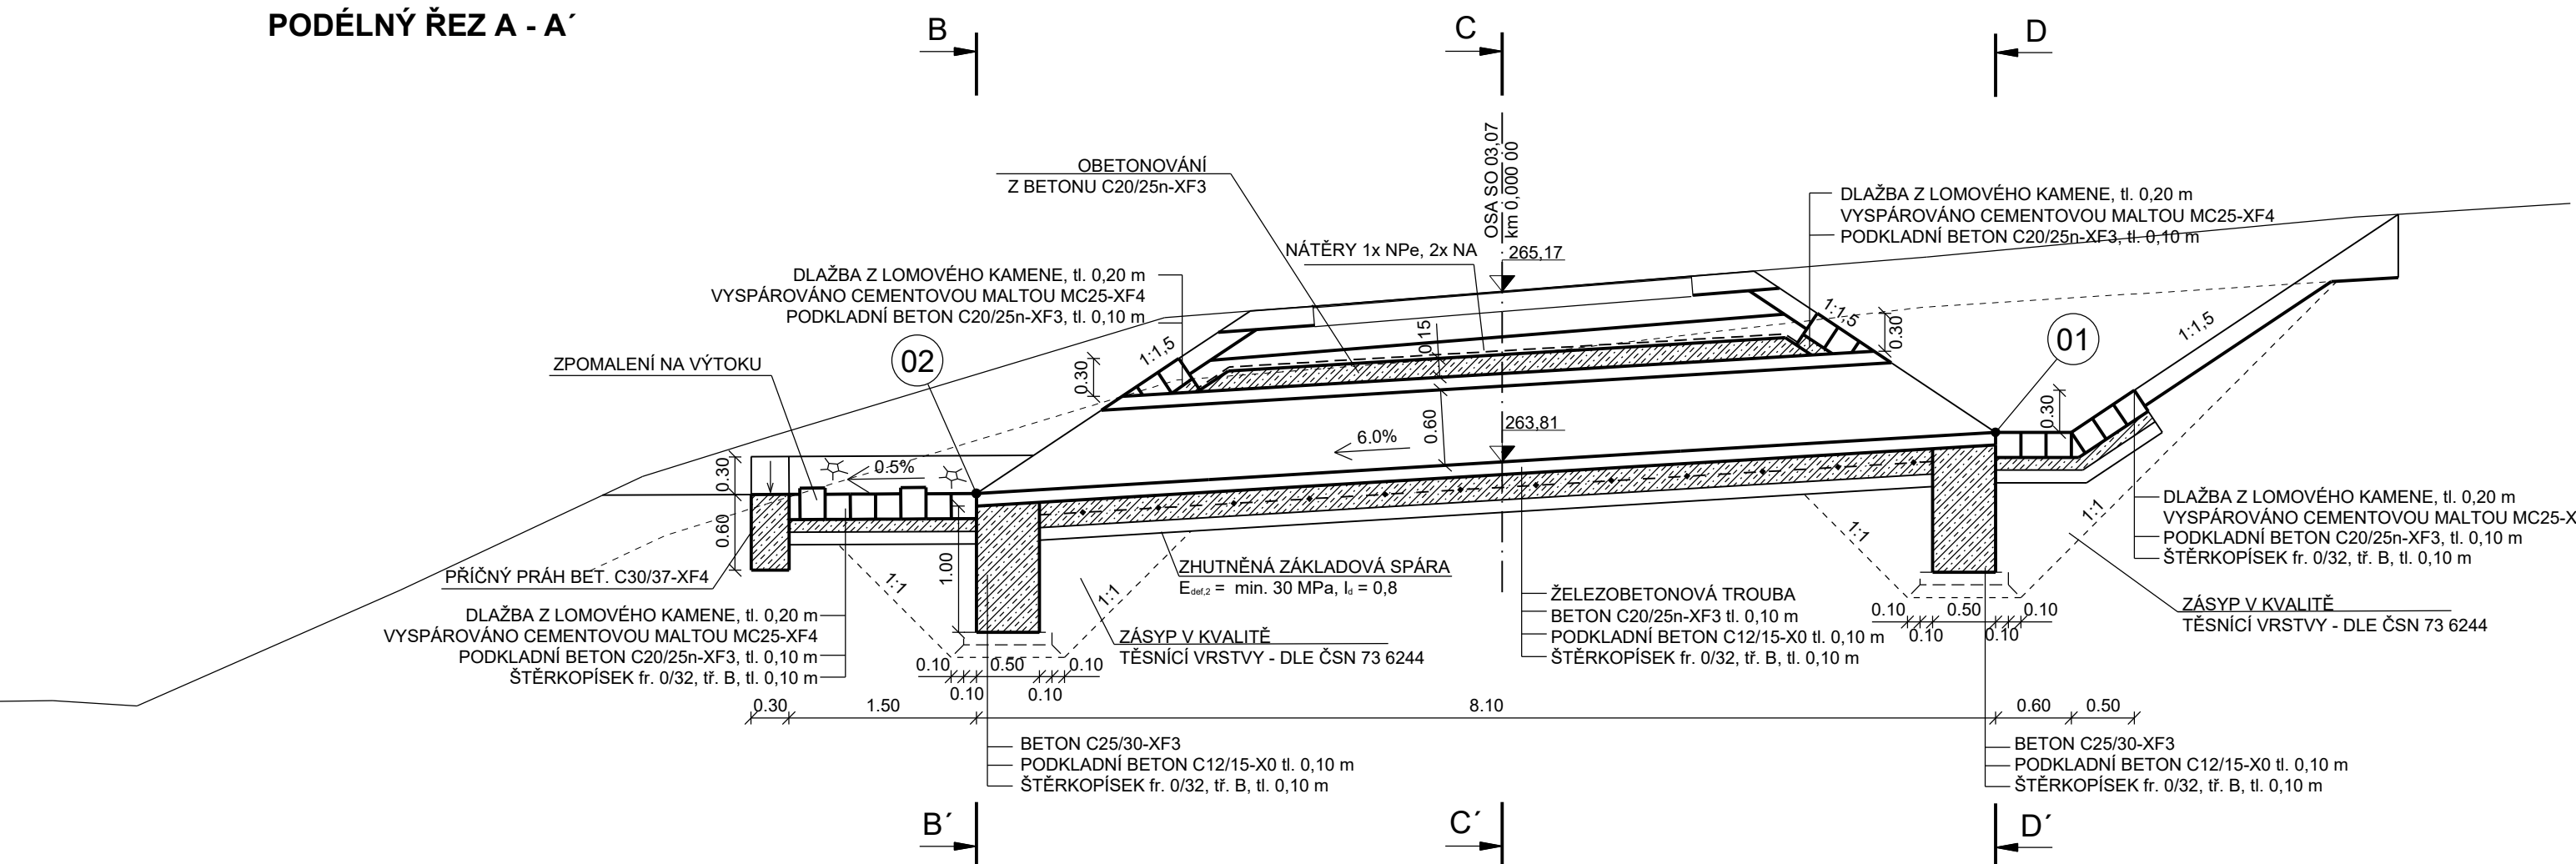


POZNÁMKA:

- POKUD NEBUDOU NA KRAJÍCH OSAZENY ŠIKMÉ PREFABRIKÁTY, BUDOU PRO SEŘÍZNUTÍ POUŽITY BETONOVÉ TROUBY (Z DŮVODU KORODUJÍCÍ VÝZTUŽE)
- SPÁROVÁNÍ DLAŽBY Z LOMOVÉHO KAMENE BUDE VYPLNĚNÉ CEMENTOVOU MÁLTOU MC25-XF4, tl. min. 0,20 m
- VYČNÍVAJÍCÍ KAMENY PRO ZPOMALENÍ TOKU VODY BUDOU UMÍSTĚNY VE VZDÁLENOSTI 0,80 m OD SEBE. KAMENY BUDOU ZVÝŠENY OPROTI DNŮ O MIN. 0,05 m
- OBETONOVÁNÍ V MÍSTĚ HRDLA MINIMÁLNĚ 0,10 m
- VŠECHNY BETONOVÉ PRVKY, KTERÉ PŘÍJDOU DO STYKU SE ZEMINOU MUSÍ BYT OPATŘENY NÁTĚRY: 1x NPe A 2x NA
- POČET PRAHŮ ZÁVISÍ NA TYPU ZVOLENÉ TROUBY A JEJÍHO ULOŽENÍ
- VYTÝČENÍ BUDE PROVEDENO DLE TKP 1 A SOUVISEJÍCÍCH PŘEDPISŮ
- SKLONY SVAHŮ JSOU URČENY SKLONEM SILNIČNÍHO TĚLESA A PŘÍLEHLÝCH PŘÍKOPŮ


VYTÝČOVACÍ BODY:

SOUŘADNICOVÝ SYSTÉM: S-JTSK
VÝSKOVÝ SYSTÉM: Bpv
Y: 482 471.033
X: 1 104 481.682
Z: 264.049
Y: 482 464.258
X: 1 104 477.272
Z: 263.564


POHLED NA VTOK D-D'

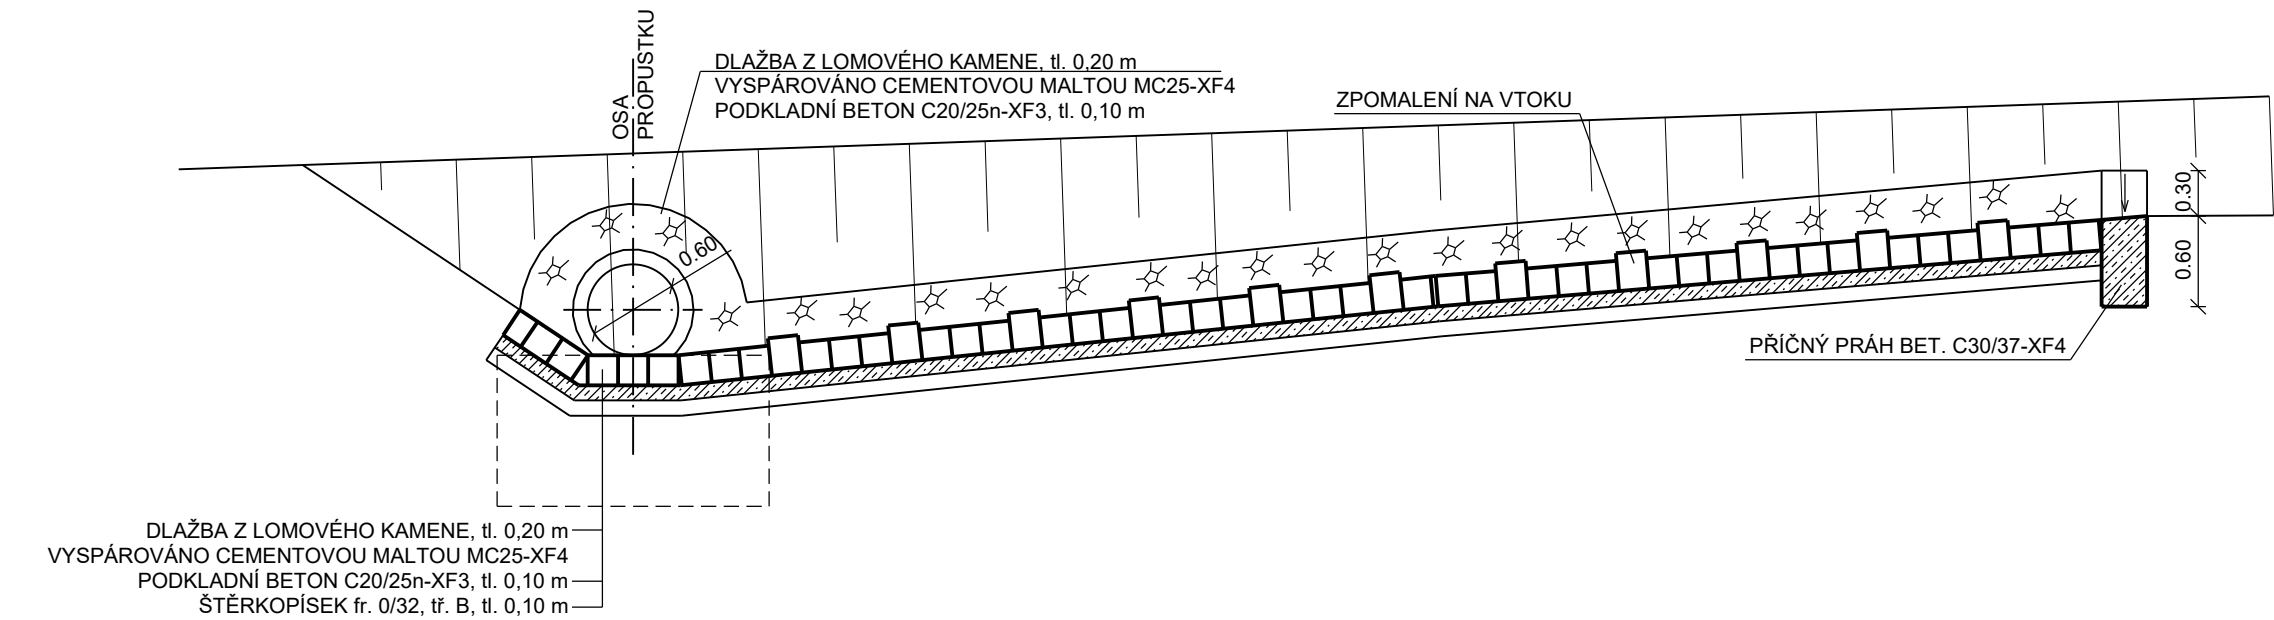

PŘÍČNÝ ŘEZ C-C'

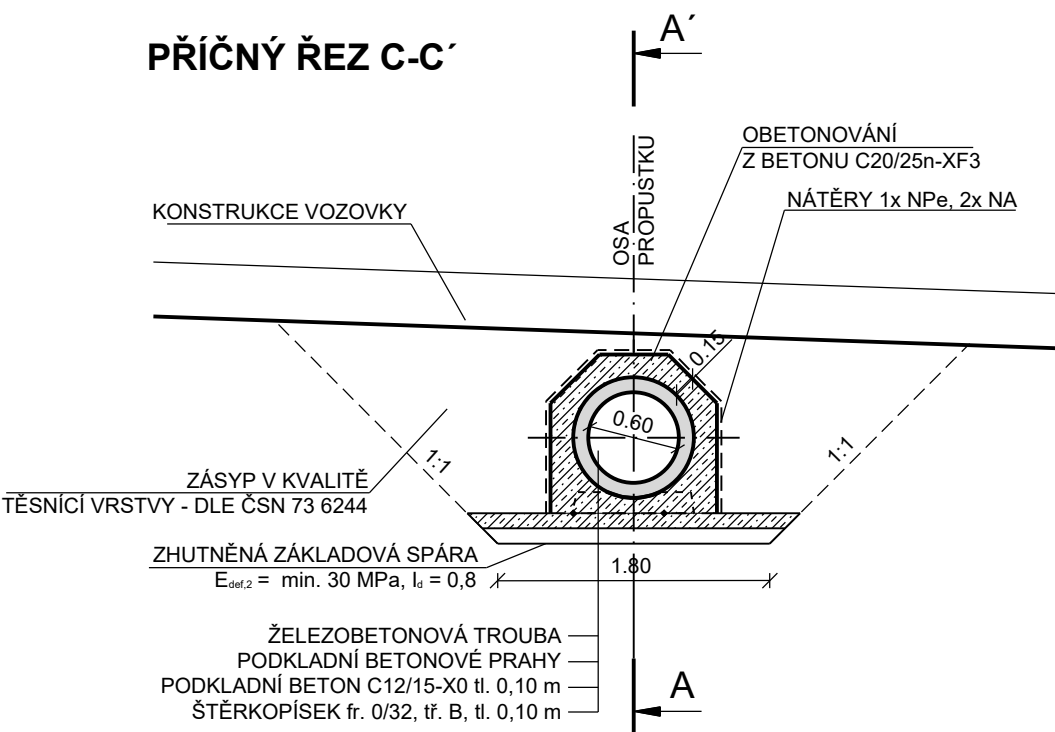

POHLED NA VÝTOK B-B'

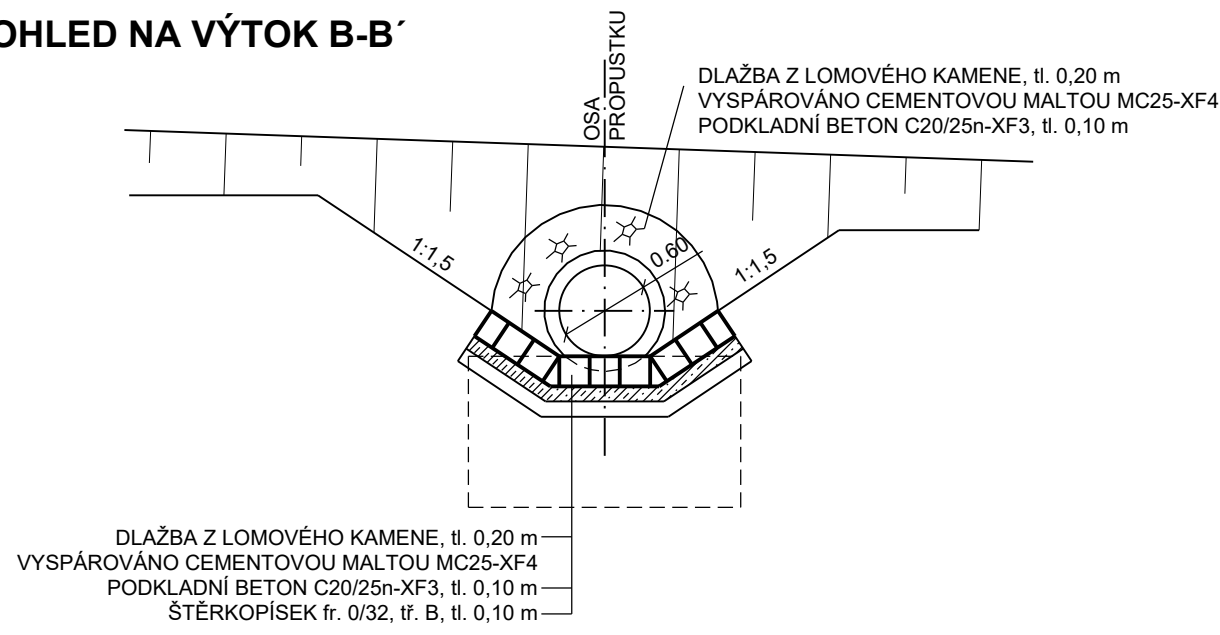

ČÁST D.1

PROTIPOVODŇOVÁ OPATŘENÍ NA VODNÍM TOKU POLANČICE
PRO ZÁSTAVBU POLANKY NAD ODROU, STAVBA Č. 5578

Objednatel:



POVODÍ ODRY, STÁTNÍ PODNIK
Varenská 49, 701 26 Ostrava

SO 03

MALÁ VODNÍ NÁDRŽ NA RAKOVCI

	Vypracoval	P. BARTUSEK	Objednatel	Povodí Odry, s.p.
	Zodp. projektant	Bc. D. HOLAS	Zak. číslo	12-L141-013
	Tech. kontrola	ING. M. ČERMÁK	Datum	04/2023
	Stavební objekt	SO 03.07 - OBSLUŽNÉ KOMUNIKACE		
			Měřítko	1 : 50
Zhotovitel: Valbek, spol. s r.o. Valtušova 565/17 460 07 Liberec 3	Příloha		Počet formátů	10 x A4
			Č. přílohy	Paré
			PROPUSTEK DN 600 V km 0,000	