










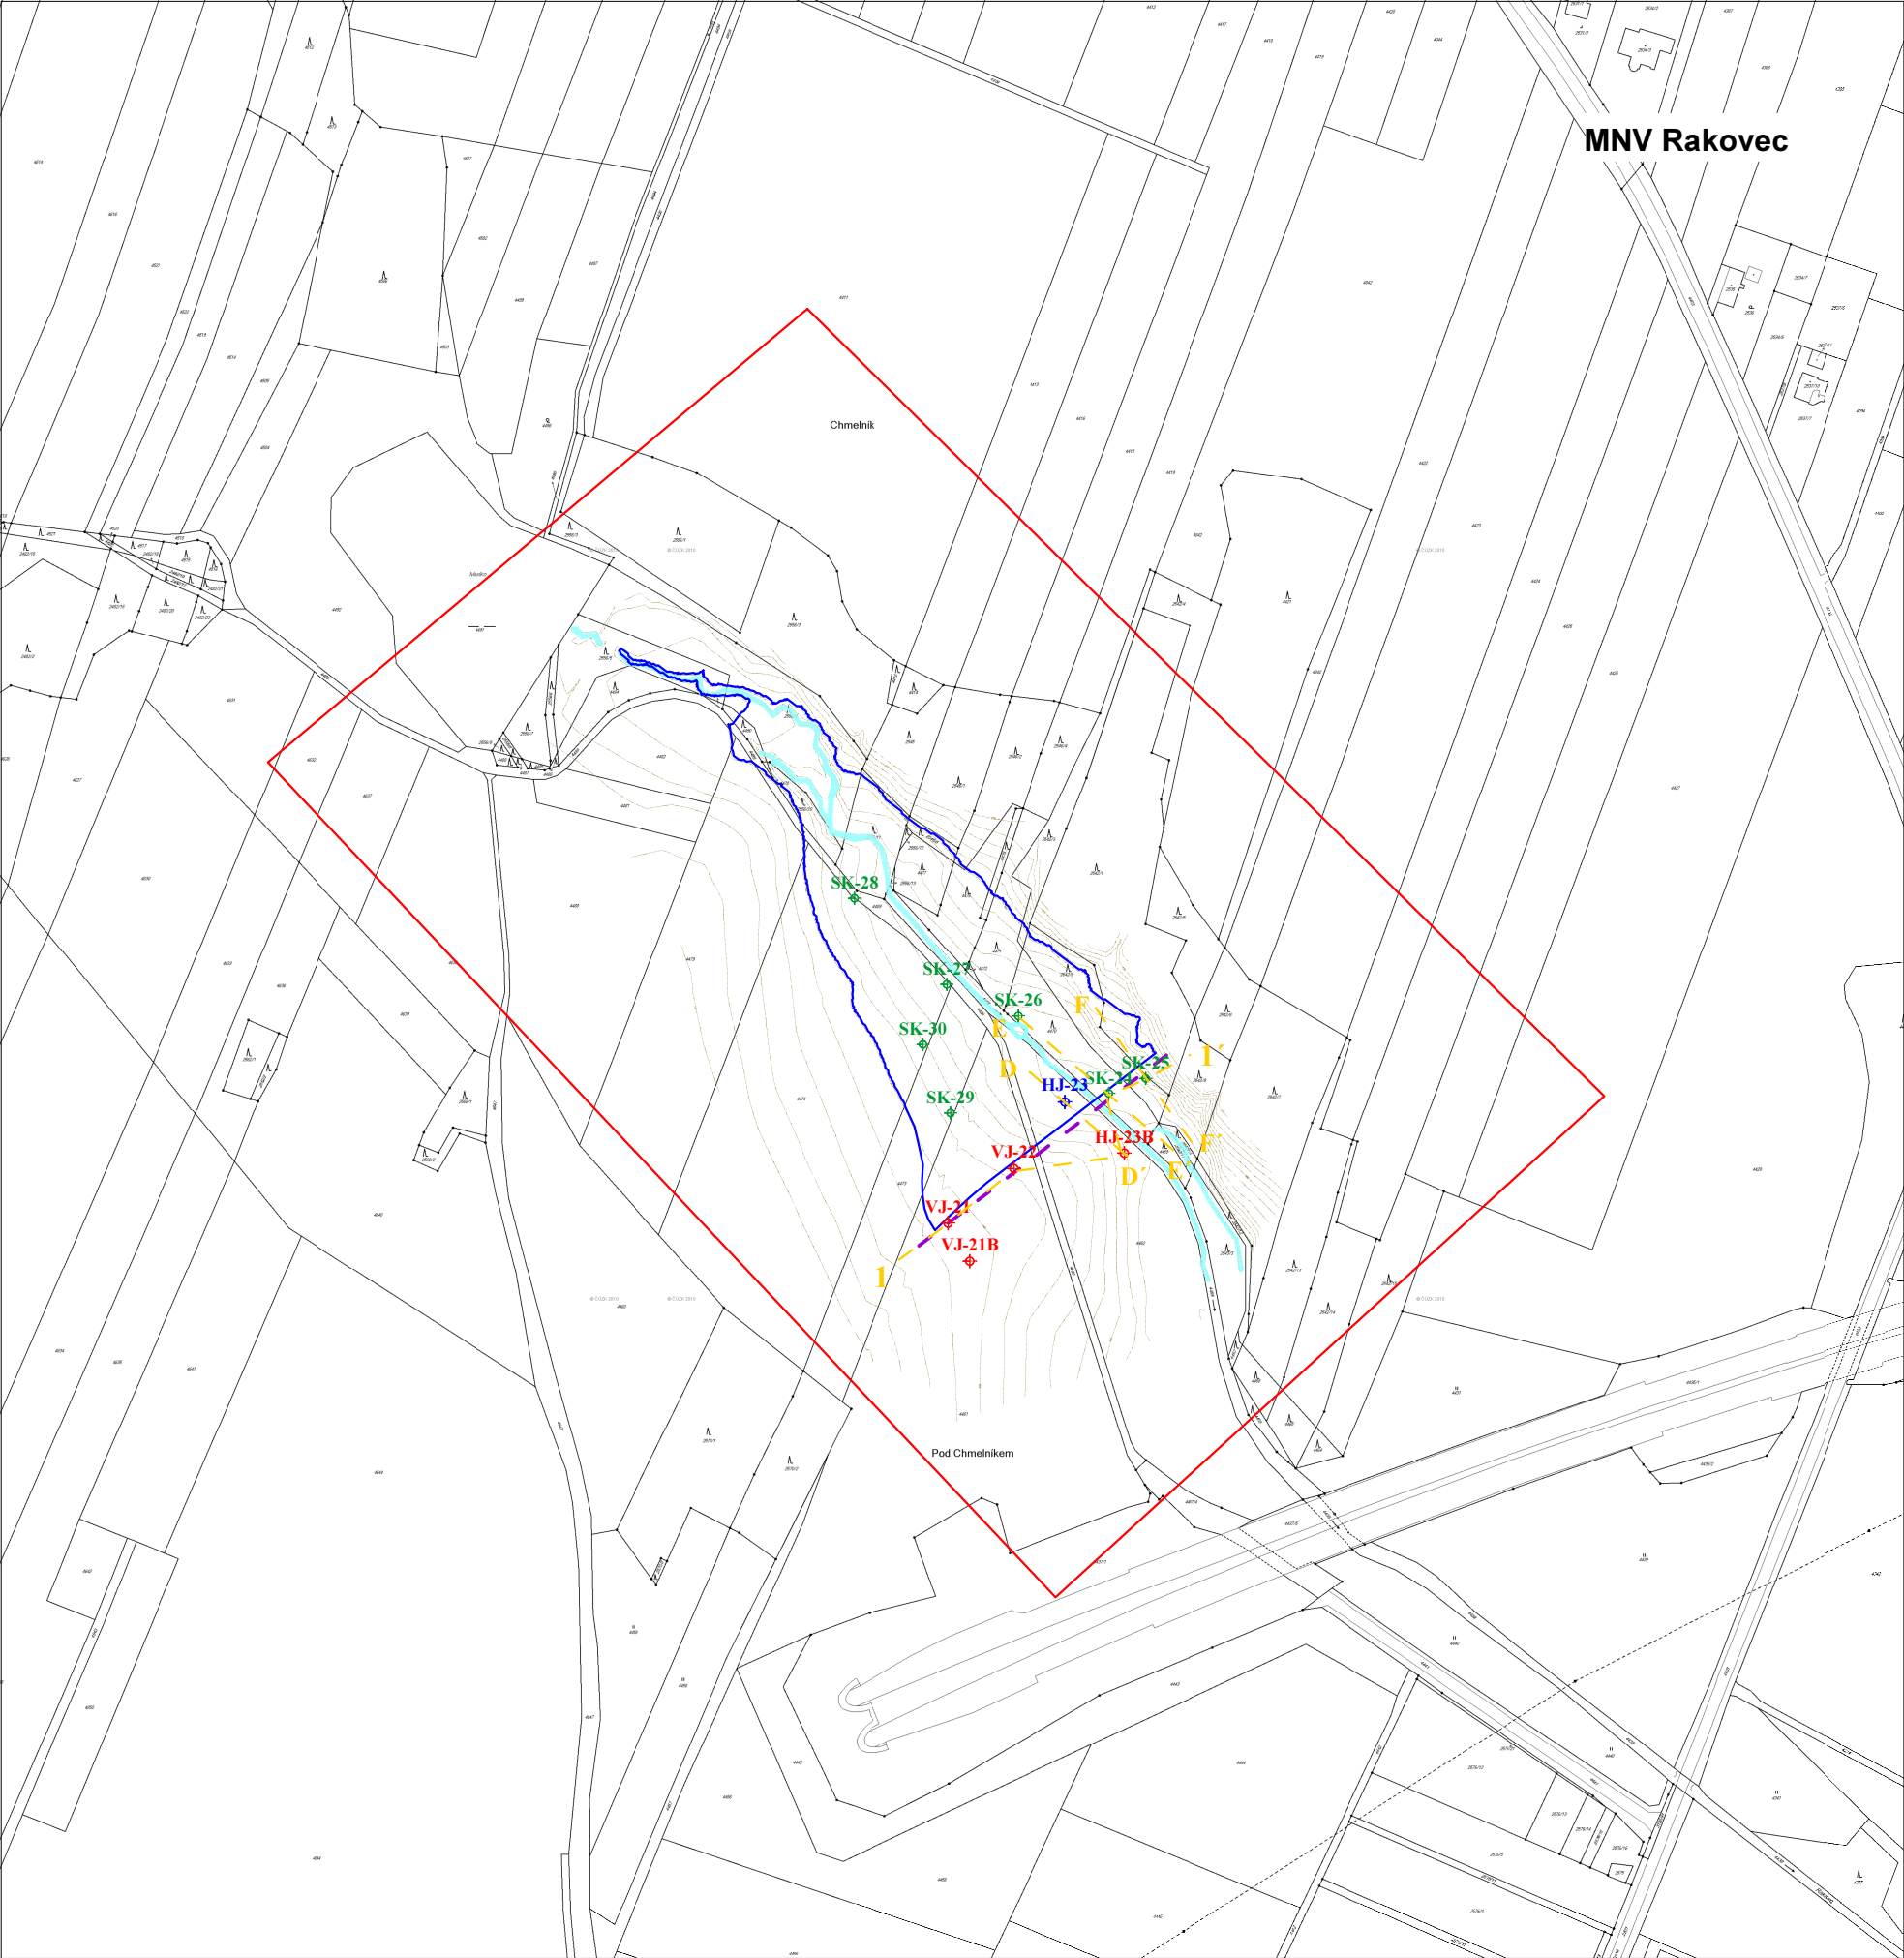


Vysvětlivky:

- VJ-1**  jádrové IG vrty
- HJ-1**  hydrogeologické vrty
- SK-1**  kopané sondy - strojní
- SK-2**  sondy - ruční
- SK-13**  sondy - nánosy
-  oblast zátopy
-  osa hráze
- 2 2'**  linie geologického řezu





 AZGEO S.R.O.			FOS-2/18		
Masná 1493/8, 702 00 Ostrava, tel.: 596 114 030					
Název úkolu: <i>Polanka nad Odrou - protipovodňová opatření - IGP Zpráva IG průzkumu</i>			Odběratel: <i>Valbek, spol. s r.o.</i>		
Zpracovala: Mgr. Hana Záleská		Přezkoumal: Ing. Ondřej Lubojacký	Schválil: Ing. Luboš Štancel		Datum: 14.12.2012
Podrobná situace lokality s vyznačením průzkumných prací			Měřítko: 1 : 4 000		Číslo přílohy: 2.1

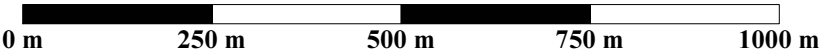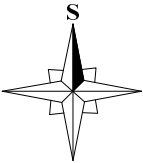


Vysvětlivky:



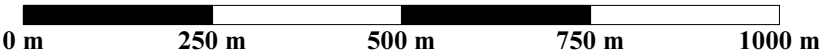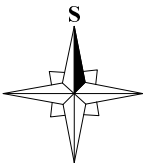


- VJ-1** jádrové IG vrtý
- HJ-1** hydrogeologické vrtý
- SK-1** kopané sondy - strojní
- SK-2** sondy - ruční
- SK-13** sondy - nánosy
- oblast zátopy
- osa hráze
- linie geologického řezu

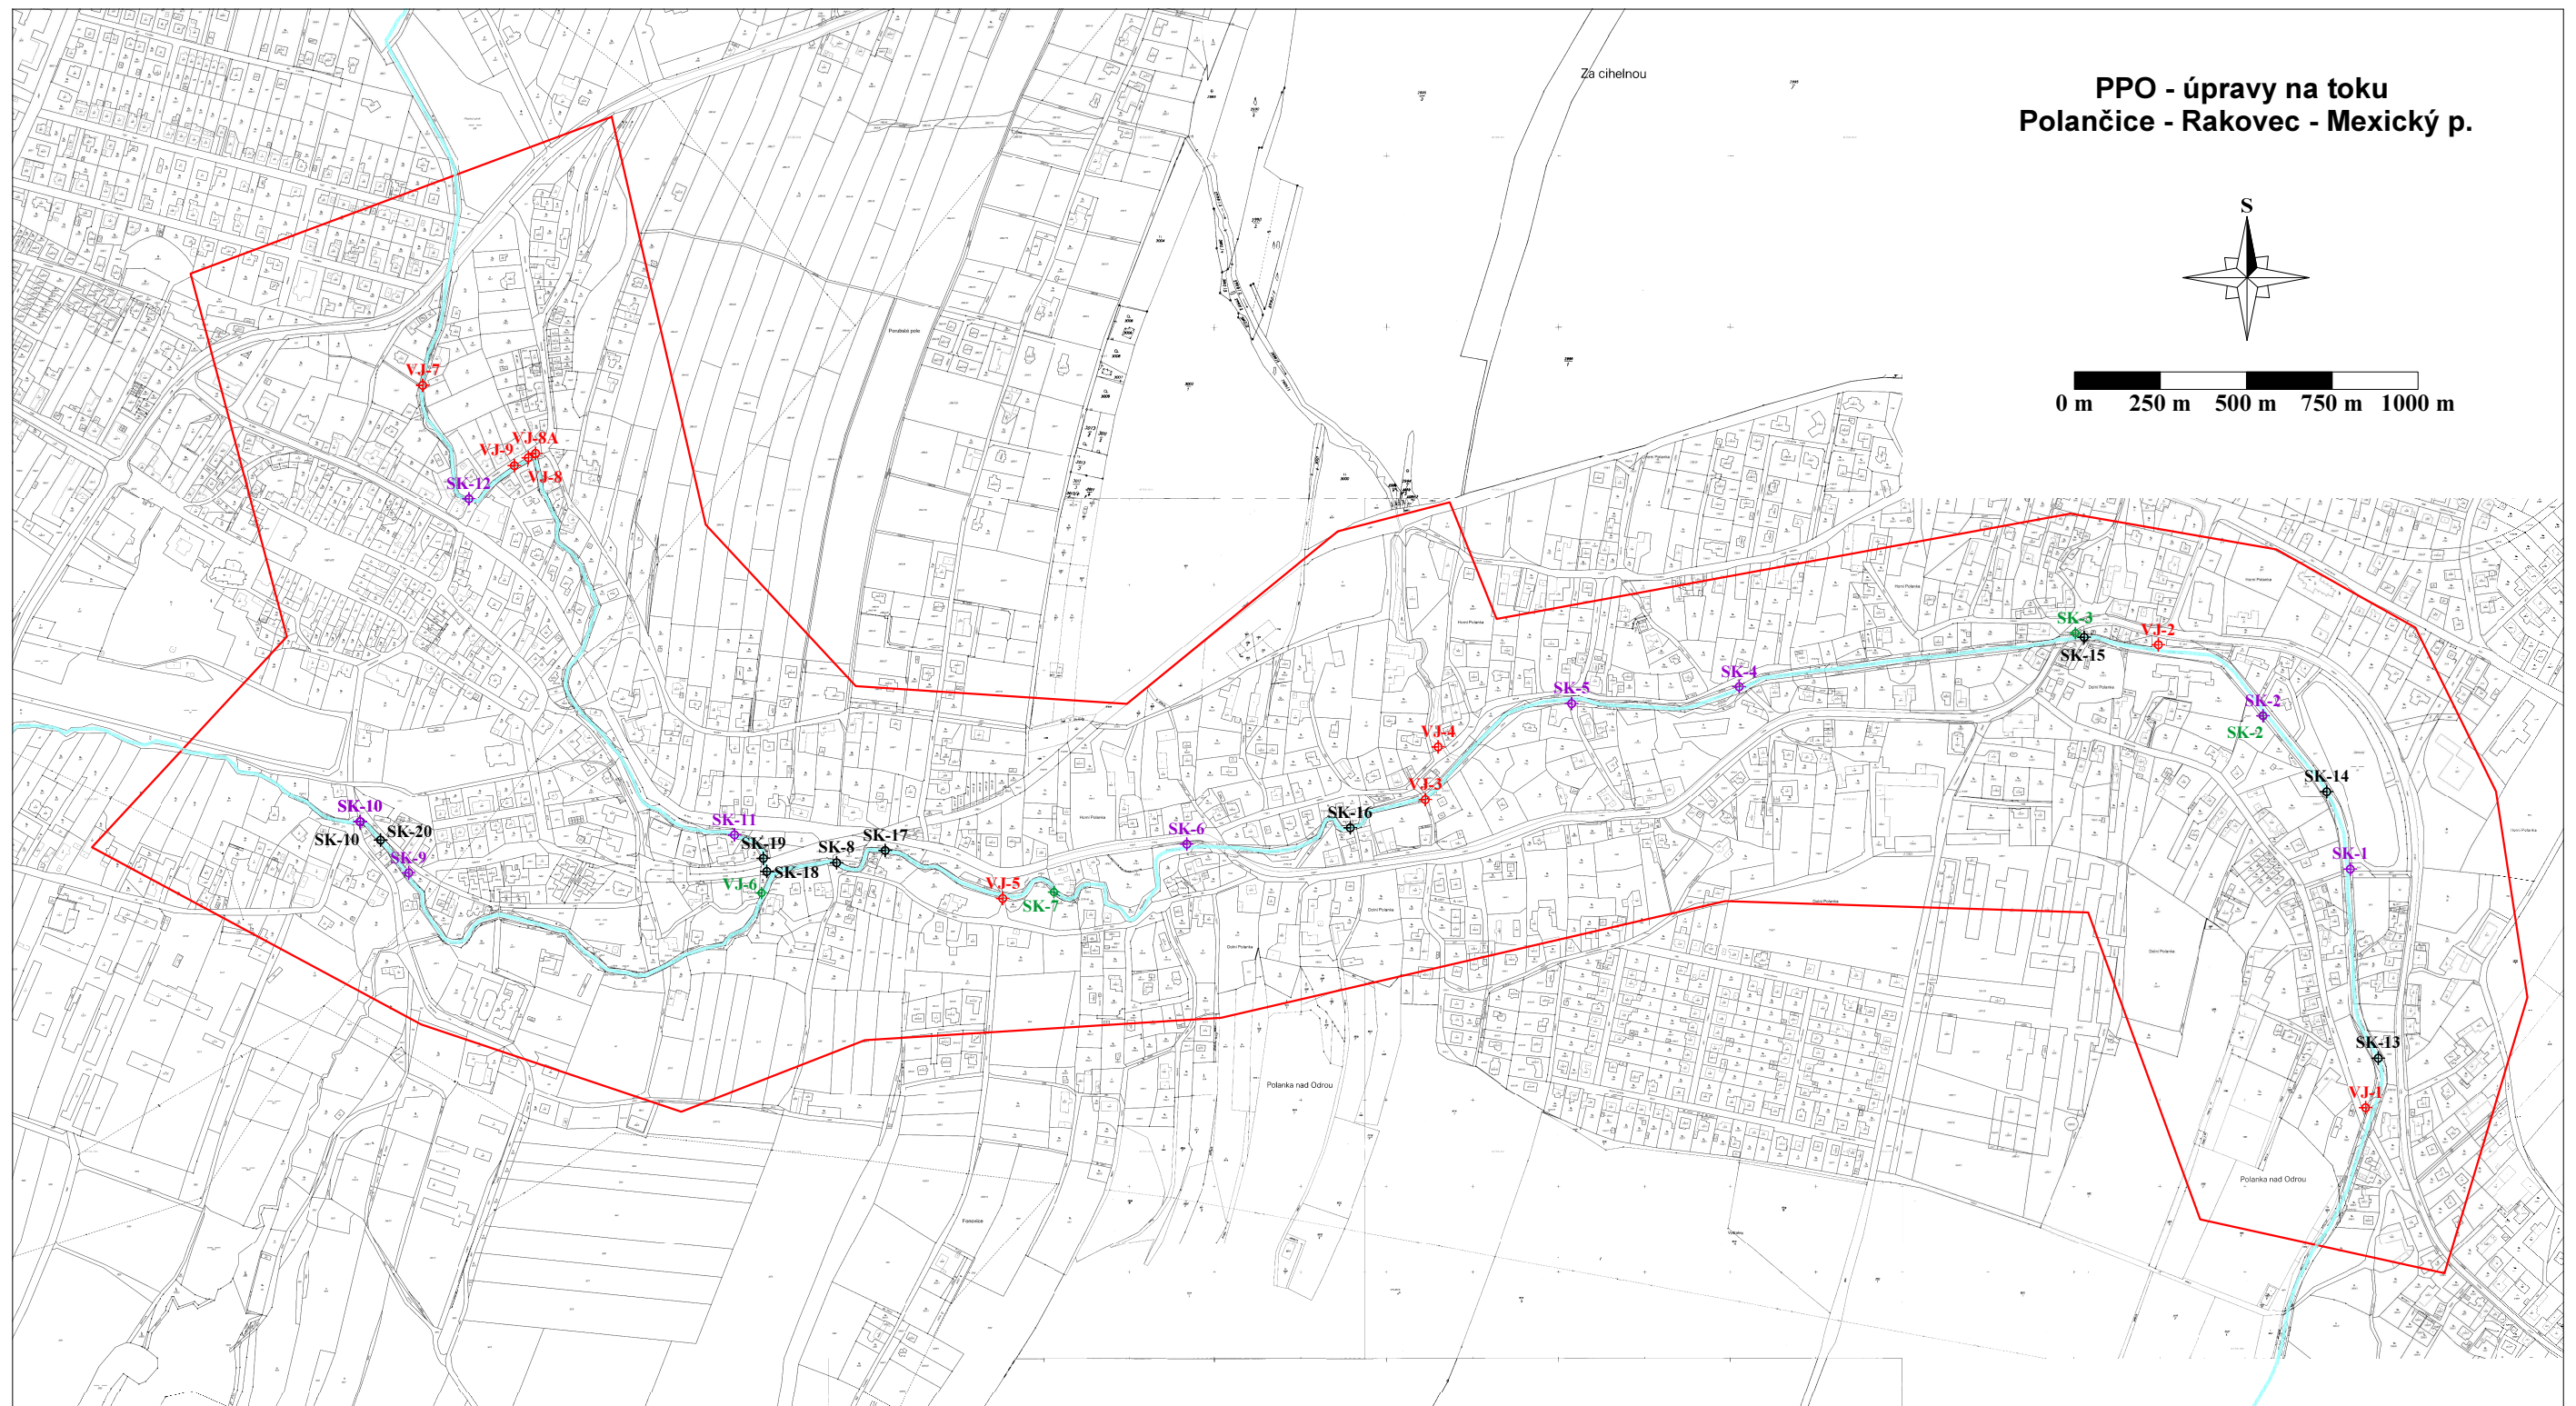


AZGEO s.r.o. Masná 1493/8, 702 00 Ostrava, tel.: 596 114 030		FOS-2/18	
Název úkolu: Polanka nad Odrou - protipovodňová opatření - IGP Zpráva IG průzkumu		Odběratel: Valbek, spol. s r.o.	
Zpracovala: Mgr. Hana Záleská	Přezkoumal: Ing. Ondřej Lubojacký	Schválil: Ing. Luboš Štancel	Datum: 14.12.2012
Podrobná situace lokality s vyznačením průzkumných prací		Měřítko: 1 : 4 000	Číslo přílohy: 2.2



Vysvětlivky:

- | | | | |
|--|------------------------|---|----------------|
| VJ-1
 | jádrové IG vrty | SK-2
 | sondy - ruční |
| HJ-1
 | hydrogeologické vrty | SK-13
 | sondy - nánosy |
| SK-1
 | kopané sondy - strojní | | |

		FOS-2/18	
Masná 1493/8, 702 00 Ostrava, tel.: 596 114 030			
Název úkolu: <i>Polanka nad Odrou - protipovodňová opatření - IGP Zpráva IG průzkumu</i>		Odběratel: <i>Valbek, spol. s r.o.</i>	
Zpracovala: Mgr. Hana Záleská	Přezkoumal: Ing. Ondřej Lubojácký	Schválil: Ing. Luboš Štancel	Datum: 14.12.2012
Podrobná situace s umístěním průzkumných prací		Měřítko: 1 : 8 000	Číslo přílohy: 2.3